


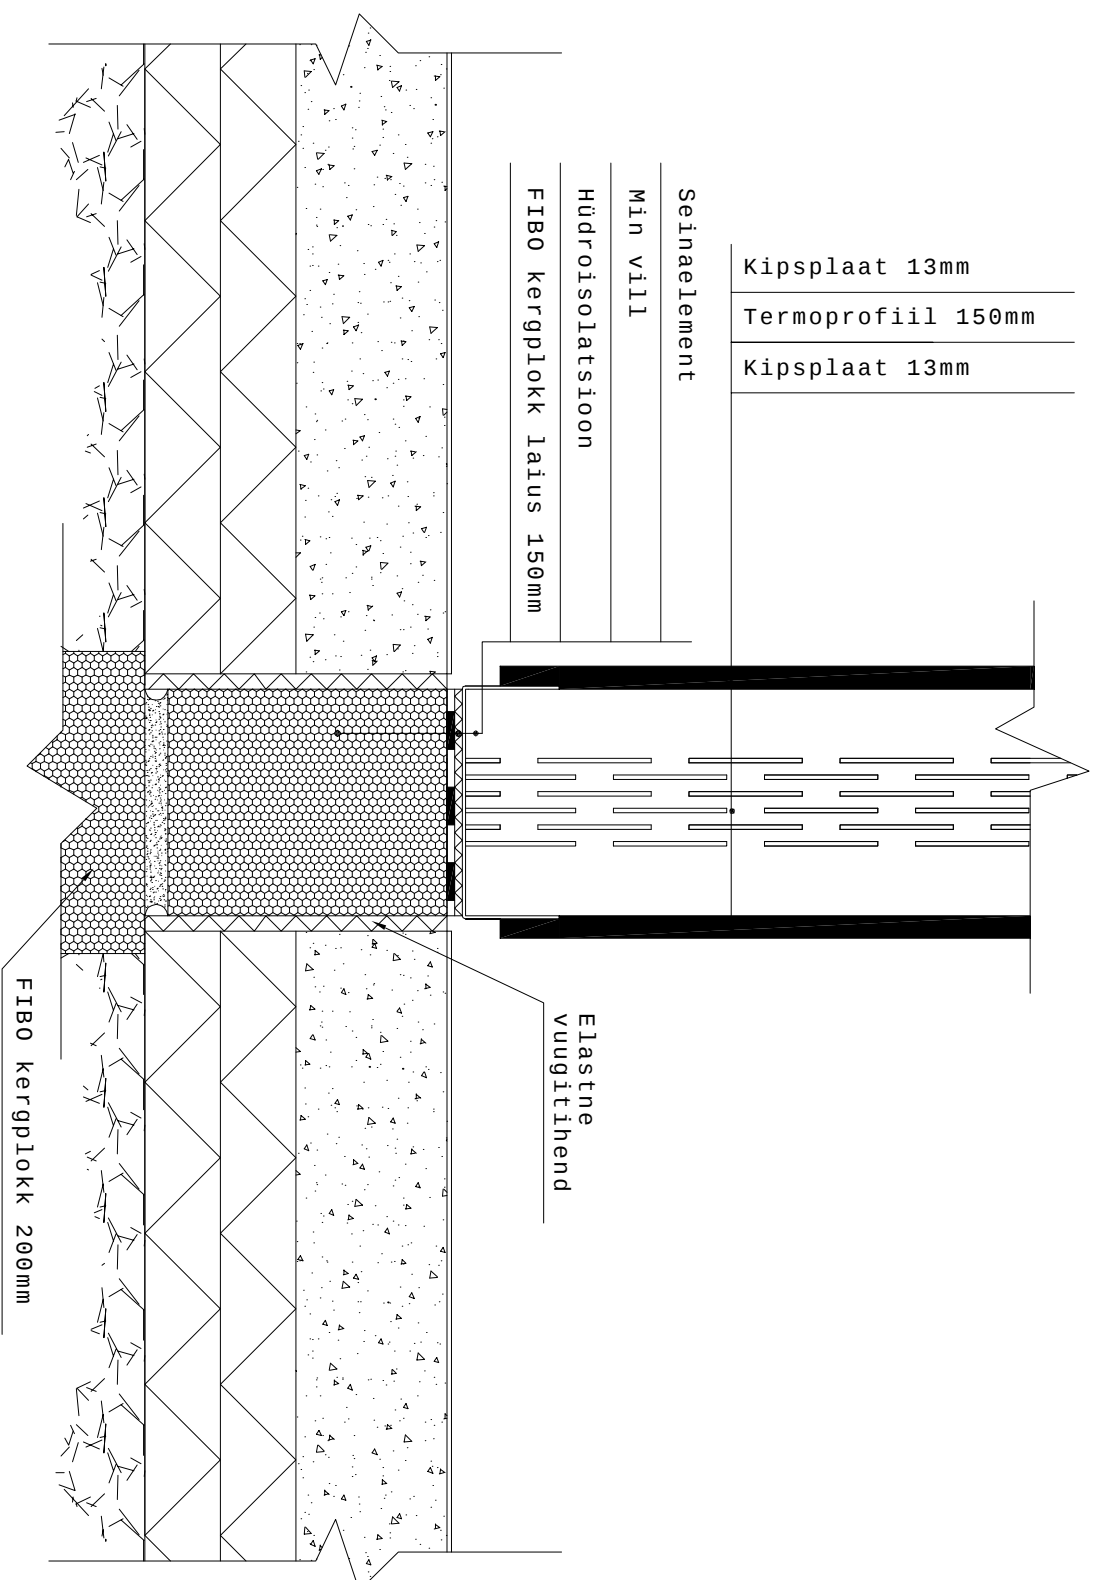

Kipsplaat 13mm
Termoprofiil 150mm
Kipsplaat 13mm

Seinaelement

Min vill

Hüdroisolatsioon

FIBO kergplokk laius 150mm

Elastne
vuugitihend

FIBO kergplokk 200mm



OU Loodesystem
Käthepeapi 10A
11412 Tallinn, Eesti
info@loodesystem.ee

Objekt: Termopaneelmaja

Mõõt:

1:5 (A4)

Joonis:

Vundamendi tüüpsõlm

Kuupäev:

27.05.06

Kirjeldus:

Kandev sisesein

Leht:

3/3