

KORTER 1

1 KORRUS	
ELUTUBA	18.9 m ²
KÖÖK JA SÖÖGITUBA	14.8 m ²
KORIDOR	7.9 m ²
TEH. RUUM	3.2 m ²
LEIL	2.2 m ²
DUŠŠ + WC	2.2 m ²
1 KORRUS KOKKU	49.2 m ²

2 KORRUS

MAGAMISTUBA	11.0 m ²
TUBA	11.5 m ²
TUBA	14.7 m ²
KORIDOR	6.8 m ²
GARDEROOB	3.8 m ²
VANNITUBA + WC	6.7 m ²
2 KORRUS KOKKU	54.5 m ²

1 JA 2 KORRUS KOKKU 109,7 m²

KORTER 2

1 KORRUS	
ELUTUBA	18.9 m ²
KÖÖK JA SÖÖGITUBA	14.8 m ²
KORIDOR	7.9 m ²
TEH. RUUM	3.2 m ²
LEIL	2.2 m ²
DUŠŠ + WC	2.2 m ²
1 KORRUS KOKKU	49.2 m ²

2 KORRUS

MAGAMISTUBA	11.0 m ²
TUBA	11.5 m ²
TUBA	14.7 m ²
KORIDOR	6.8 m ²
GARDEROOB	3.8 m ²
VANNITUBA + WC	6.7 m ²
2 KORRUS KOKKU	54.5 m ²

1 JA 2 KORRUS KOKKU 109,7 m²

PVG GROUP
ARHITEKTUUR JA DISAIN

ROSENI 10/ ROTERMANNI 5-101
TALLINN 10111 HARJUMAA
REGISTR. NR.11283768

Oru Arendus OÜ
Tähepaju põik 7
Oru küla
Kose Vald
Harjumaa

ARHITEKT
Andrei Paladjuk
ARHITEKT
Stanislav Popkov
VASTUTAV ARHITEKT
Aleksandr Mišin

Kahepereelamu

ANTUD JOONIS TŪHISTAB
VARASEMA KUUPÄEVAGA JOONISED


JOONISE NIMETUS
1 KORRUSE PLAAN SK, RUUMIDE SPETS

PROJEKTEERIMISE STAADIUM
EP

MÕÕTKAVA KUUPÄEV
1:100 13.05.2009

LEHE NR.

A-02

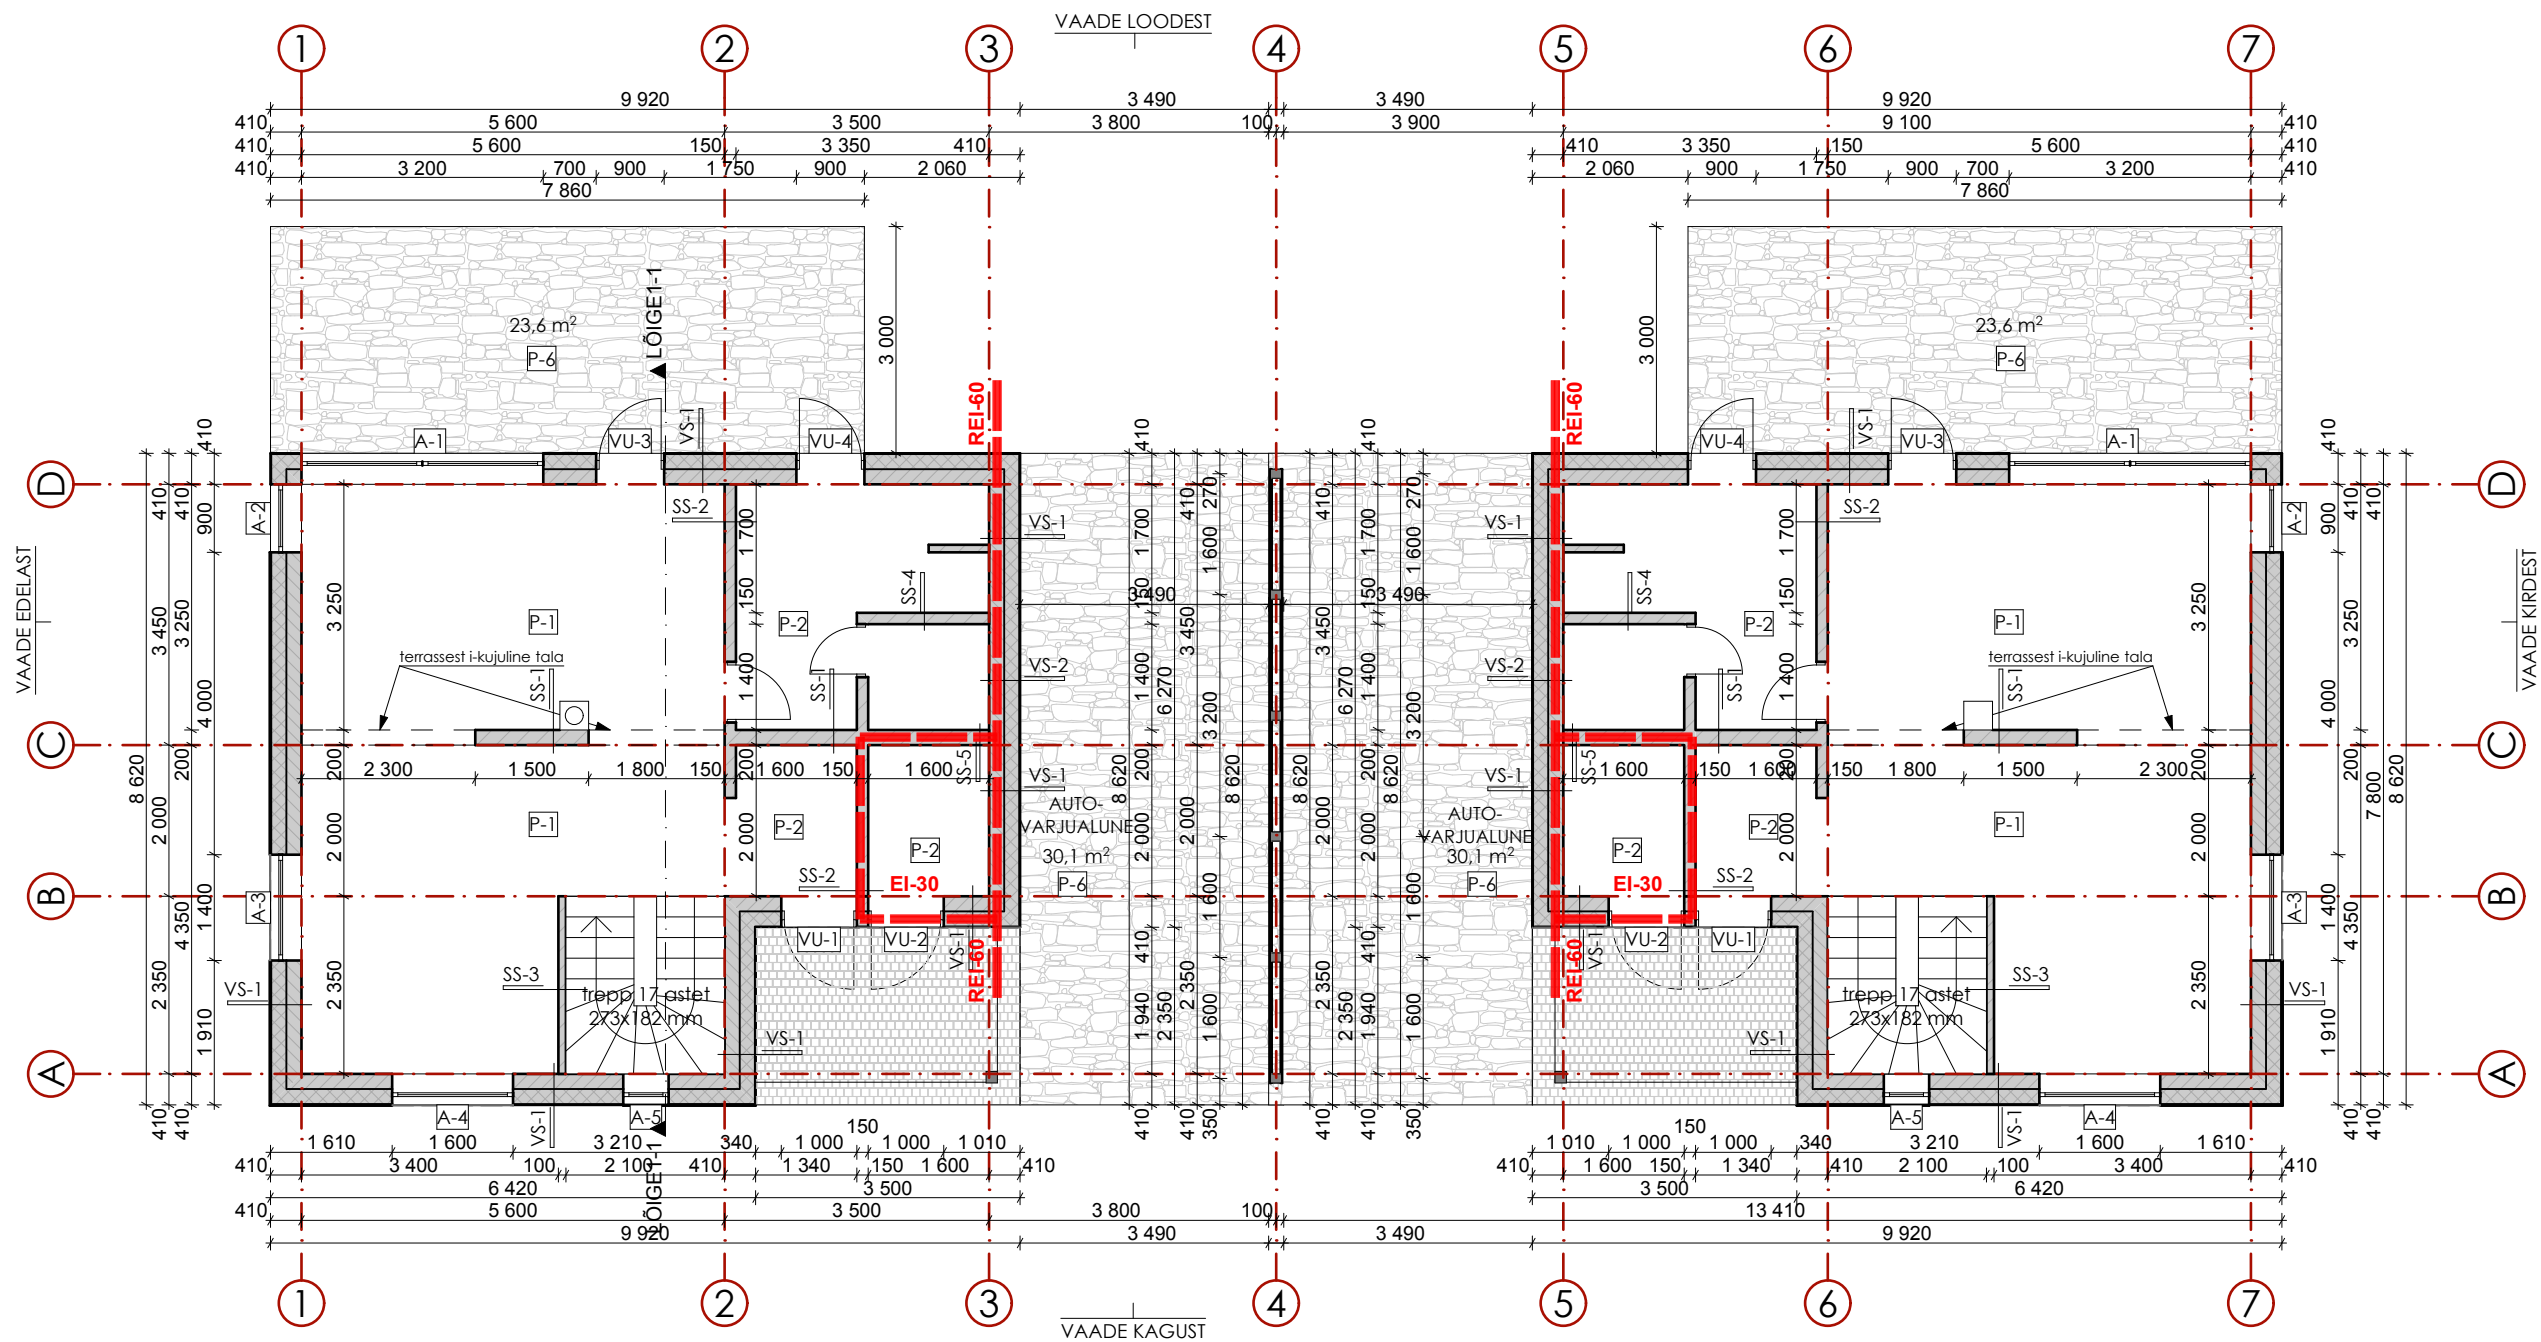

Seinte tüübid

- VS-1 - krohv või voodrilaud 18 mm
soojustus 200 mm või
150 mm + karkass 50 mm
fibo 200 mm
krohv
- VS-2 - krohv
fibo 200 mm
min.vill 50 mm
alumineeritud tõkkepaaber
laud 22x100 mm
voodrilaud 18 mm
- SS-1 - krohv
fibo 200 mm
krohv
- SS-2 - krohv
fibo 150 mm
krohv
- SS-3 - krohv
fibo 100 mm
krohv
- SS-4 - krohv
fibo 150 mm
min.vill 50 mm
alumineeritud tõkkepaaber
laud 22x100 mm
voodrilaud 18 mm
- SS-5 - krohv
fibo 200 mm
min.vill 50 mm
alumineeritud tõkkepaaber
laud 22x100 mm
voodrilaud 18 mm
- SS-6 - sisevärv
kipsplaat 12.5 mm
Karkass ja min.vill 100 mm
kipsplaat 12.5 mm
sisevärv


Põrandate tüübid

- P-1 - puitpõrand 20 mm
raudbetoonplaat 80 mm
hüdroisolatsioon 1.5 mm
soojustus (EPS 100) 100 mm
tihendatud alus
- P-2 - keraamiline plaat 15 mm
raudbetoonplaat 80 mm
hüdroisolatsioon 1.5 mm
soojustus (EPS 100) 100 mm
tihendatud alus
- P-3 - puitpõrand 20 mm
OSB-plaat 22 mm
kile
puittala ja soojustus 250 mm
(tala mõõt täpsustatakse
konstruktiivse osa projektis)
karkass 25 mm
kipsplaat 13 mm
- P-4 - keraamiline plaat 15 mm
niiskuskindelvineer 22 mm
kile
puittala ja soojustus 250 mm
(tala mõõt täpsustatakse
konstruktiivse osa projektis)
karkass 25 mm
kipsplaat 13 mm
- P-5 - terrassilaud 20/130 mm
roov 50 mm
kaitsematt 3 mm
SBS katusekatte 8 mm
jäik vill plaat 25 mm
puittala 200 mm
(tala mõõt täpsustatakse
konstruktiivse osa projektis)
karkass 25 mm
voodrilaud 18 mm
- P-6 - Betoonkivi 80 mm
Tihendatud alus 50 mm
Kõnnitee alus 200 mm
Külumiskaitse 600 mm

Vundamentide tüübid

- V-1 - Fibo 5 300 mm
h[droisolatsioon
EPS 100 mm
krohv 10mm
- V-2 - Fibo 5 300 mm
- Katuste tüübid**
- K-1 - rollamaterjal SBS 2X10 mm
klaaskangas
OSB plaat 12mm
hõre laudis 24X120mm S 300
puitsõrestik
(täpsustatakse konstr.
osa projektis)
soojustus vill min.300mm)
aurutõke
roov 25mm
kipsplaat
siseviimistlus

PVG GROUP ARHITEKTUUR JA DISAIN ROSENI 10/ ROTERMANNI 5-101 TALLINN 10111 HARJUMAA REGISTR. NR.11283768 Oru Arendus OÜ Tähepaju põik 7 Oru küla Kose Vald Harjumaa	ARHITEKT Andrei Paladjuk ARHITEKT Stanislav Popkov VASTUTAV ARHITEKT Aleksandr Mišin	JOONISE NIMETUS 1 KORRUSE PLAAN KONSTR	
		PROJEKTEERIMISE STAADIUM EP	
	Kahepereelamu ANTUD JOONIS TÜHISTAB VARASEMA KUUPÄEVAGA JOONISED	MÕÕTKAVA 1:100	KUUPÄEV 13.05.2009
		LEHE NR. A-03	

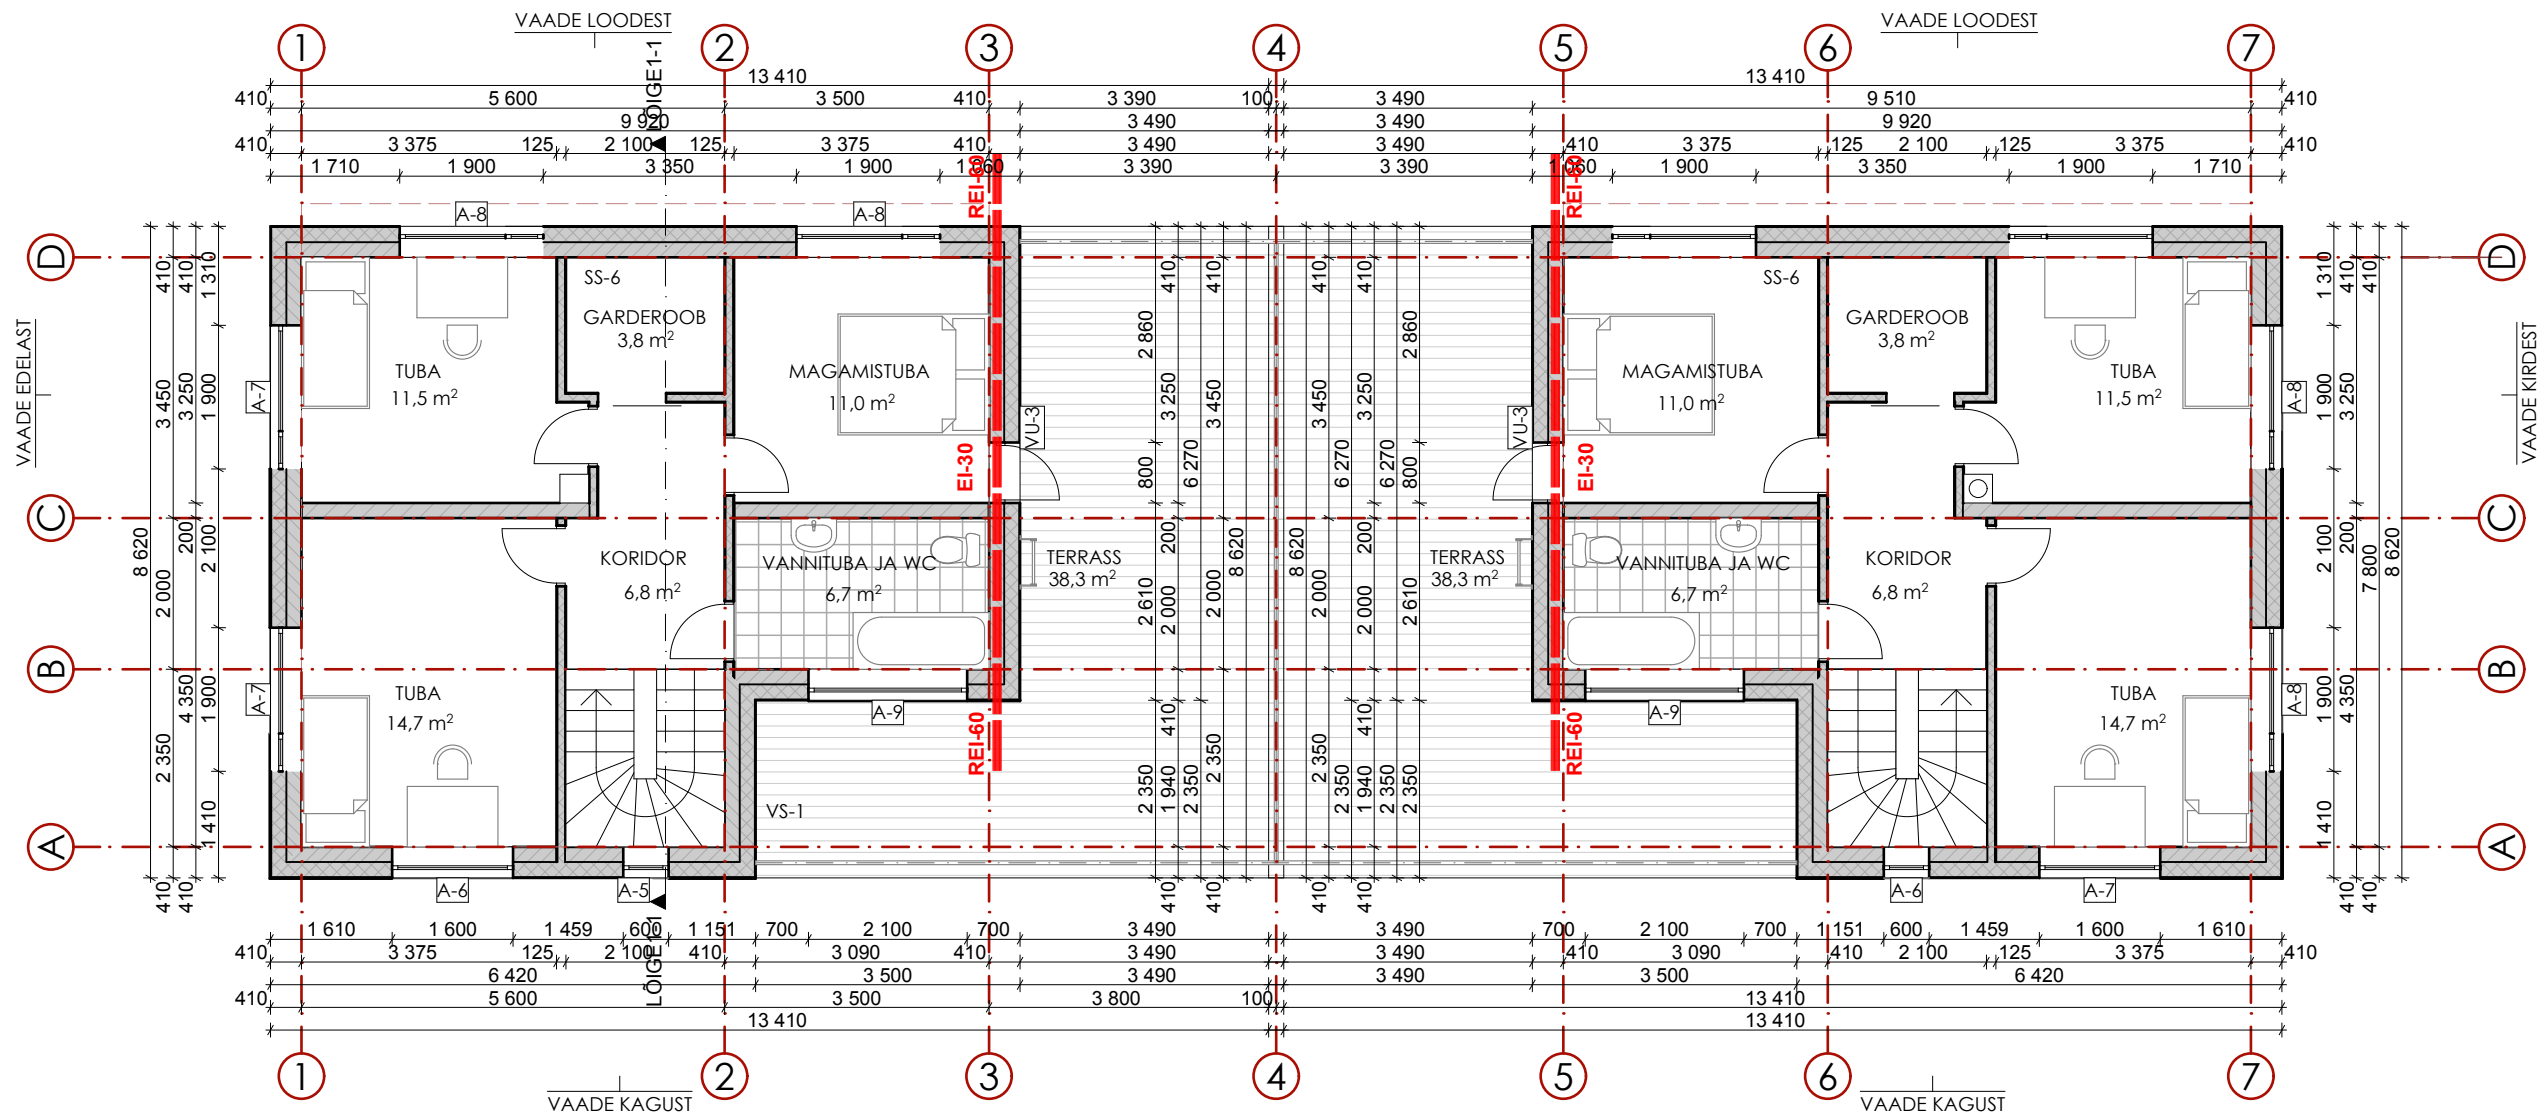

KORTER 1

1 KORRUS	
ELUTUBA	18.9 m ²
KÖÖK JA SÖÖGITUBA	14.8 m ²
KORIDOR	7.9 m ²
TEH. RUUM	3.2 m ²
LEIL	2.2 m ²
DUŠŠ + WC	2.2 m ²
1 KORRUS KOKKU	49.2 m ²

2 KORRUS

MAGAMISTUBA	11.0 m ²
TUBA	11.5 m ²
TUBA	14.7 m ²
KORIDOR	6.8 m ²
GARDEROOB	3.8 m ²
VANNITUBA + WC	6.7 m ²
2 KORRUS KOKKU	54.5 m ²

1 JA 2 KORRUS KOKKU 109,7 m²

KORTER 2

1 KORRUS	
ELUTUBA	18.9 m ²
KÖÖK JA SÖÖGITUBA	14.8 m ²
KORIDOR	7.9 m ²
TEH. RUUM	3.2 m ²
LEIL	2.2 m ²
DUŠŠ + WC	2.2 m ²
1 KORRUS KOKKU	49.2 m ²

2 KORRUS

MAGAMISTUBA	11.0 m ²
TUBA	11.5 m ²
TUBA	14.7 m ²
KORIDOR	6.8 m ²
GARDEROOB	3.8 m ²
VANNITUBA + WC	6.7 m ²
2 KORRUS KOKKU	54.5 m ²

1 JA 2 KORRUS KOKKU 109,7 m²

PVG GROUP
ARHITEKTUUR JA DISAIN

ROSENI 10/ ROTERMANNI 5-101
TALLINN 10111 HARJUMAA
REGISTR. NR.11283768

Oru Arendus OÜ
Tähepaju põik 7
Oru küla
Kose Vald
Harjumaa

ARHITEKT
Andrei Paladjuk
ARHITEKT
Stanislav Popkov
VASTUTAV ARHITEKT
Aleksandr Mišin

Kahepereelamu

ANTUD JOONIS TÜHISTAB
VARASEMA KUUPÄEVAGA JOONISED


JOONISE NIMETUS
2 KORRUSE PLAAN SK, RUUMIDE SPETS

PROJEKTEERIMISE STAADIUM
EP

MÕÕTKAVA 1:100
KUUPÄEV 13.05.2009

LEHE NR.

A-04

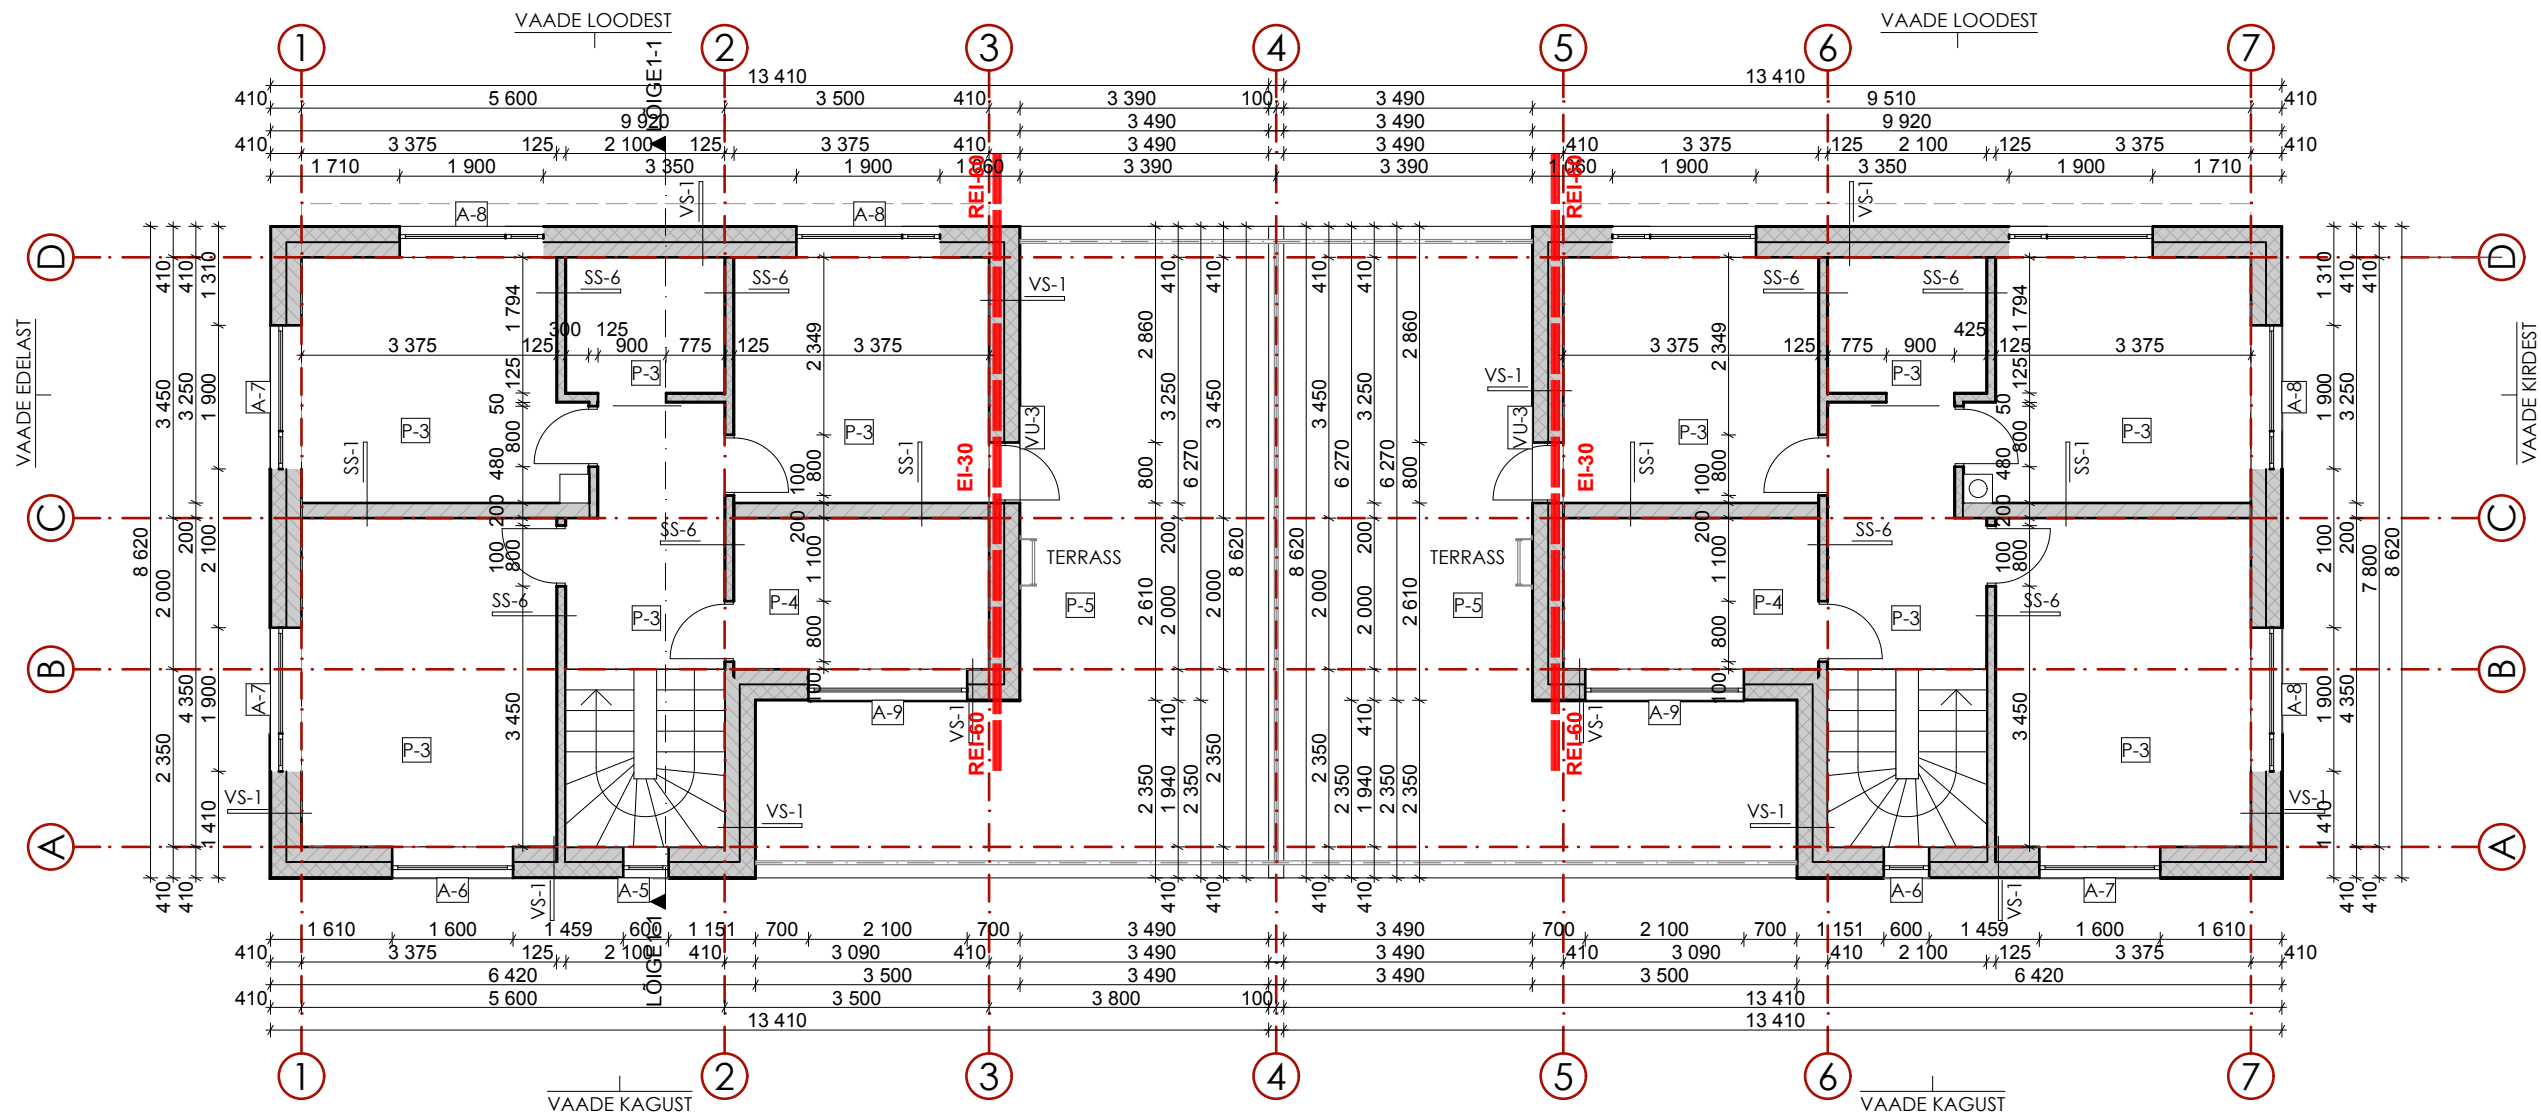

Seinte tüübid

- VS-1 - krohv või voodrilaud 18 mm
soojustus 200 mm või
150 mm + karkass 50 mm
fibo 200 mm
krohv
- VS-2 - krohv
fibo 200 mm
min.vill 50 mm
alumineeritud tökkepaaber
laud 22x100 mm
voodrilaud 18 mm
- SS-1 - krohv
fibo 200 mm
krohv
- SS-2 - krohv
fibo 150 mm
krohv
- SS-3 - krohv
fibo 100 mm
krohv
- SS-4 - krohv
fibo 150 mm
min.vill 50 mm
alumineeritud tökkepaaber
laud 22x100 mm
voodrilaud 18 mm
- SS-5 - krohv
fibo 200 mm
min.vill 50 mm
alumineeritud tökkepaaber
laud 22x100 mm
voodrilaud 18 mm
- SS-6 - sisevärv
kipsplaat 12.5 mm
Karkass ja min.vill 100 mm
kipsplaat 12.5 mm
sisevärv


Põrandate tüübid

- P-1 - puitpõrand 20 mm
raudbetoonplaat 80 mm
hüdroisolatsioon 1.5 mm
soojustus (EPS 100) 100 mm
tihendatud alus
- P-2 - keraamiline plaat 15 mm
raudbetoonplaat 80 mm
hüdroisolatsioon 1.5 mm
soojustus (EPS 100) 100 mm
tihendatud alus
- P-3 - puitpõrand 20 mm
OSB-plaat 22 mm
kile
puittala ja soojustus 250 mm
(tala mõõt täpsustatakse
konstruktiivse osa projektis)
karkass 25 mm
kipsplaat 13 mm
- P-4 - keraamiline plaat 15 mm
niiskuskindelvineer 22 mm
kile
puittala ja soojustus 250 mm
(tala mõõt täpsustatakse
konstruktiivse osa projektis)
karkass 25 mm
kipsplaat 13 mm
- P-5 - terrassilaud 20/130 mm
roov 50 mm
kaitsematt 3 mm
SBS katusekatte 8 mm
jäik vill plaat 25 mm
puittala 200 mm
(tala mõõt täpsustatakse
konstruktiivse osa projektis)
karkass 25 mm
voodrilaud 18 mm
- P-6 - Betoonkivi 80 mm
Tihendatud alus 50 mm
Kõnnitee alus 200 mm
Külumiskaitse 600 mm


Vundamentide tüübid

- V-1 - Fibo 5 300 mm
h[droisolatsioon
EPS 100 mm
krohv 10mm
- V-2 - Fibo 5 300 mm
- Katuste tüübid**
- K-1 - rullmaterjal SBS 2X10 mm
klaaskangas
OSB plaat 12mm
hõre laudis 24X120mm S 300
puitsõrestik
(täpsustatakse konstr.
osa projektis)
soojustus vill min.300mm)
aurutõke
roov 25mm
kipsplaat
siseviimistlus


PVG GROUP ARHITEKTUUR JA DISAIN ROSENI 10/ ROTERMANNI 5-101 TALLINN 10111 HARJUMAA REGISTR. NR.11283768 Oru Arendus OÜ Tähepaju põik 7 Oru küla Kose Vald Harjumaa	ARHITEKT Andrei Paladjuk ARHITEKT Stanislav Popkov VASTUTAV ARHITEKT Aleksandr Mišin	JOONISE NIMETUS 2 KORRUSE PLAAN KONSTR	
		PROJEKTEERIMISE STAADIUM EP	
	Kahepereelamu ANTUD JOONIS TÜHISTAB VARASEMA KUUPÄEVAGA JOONISED	MÕÕTKAVA 1:100	KUUPÄEV 13.05.2009
		LEHE NR. A-05	

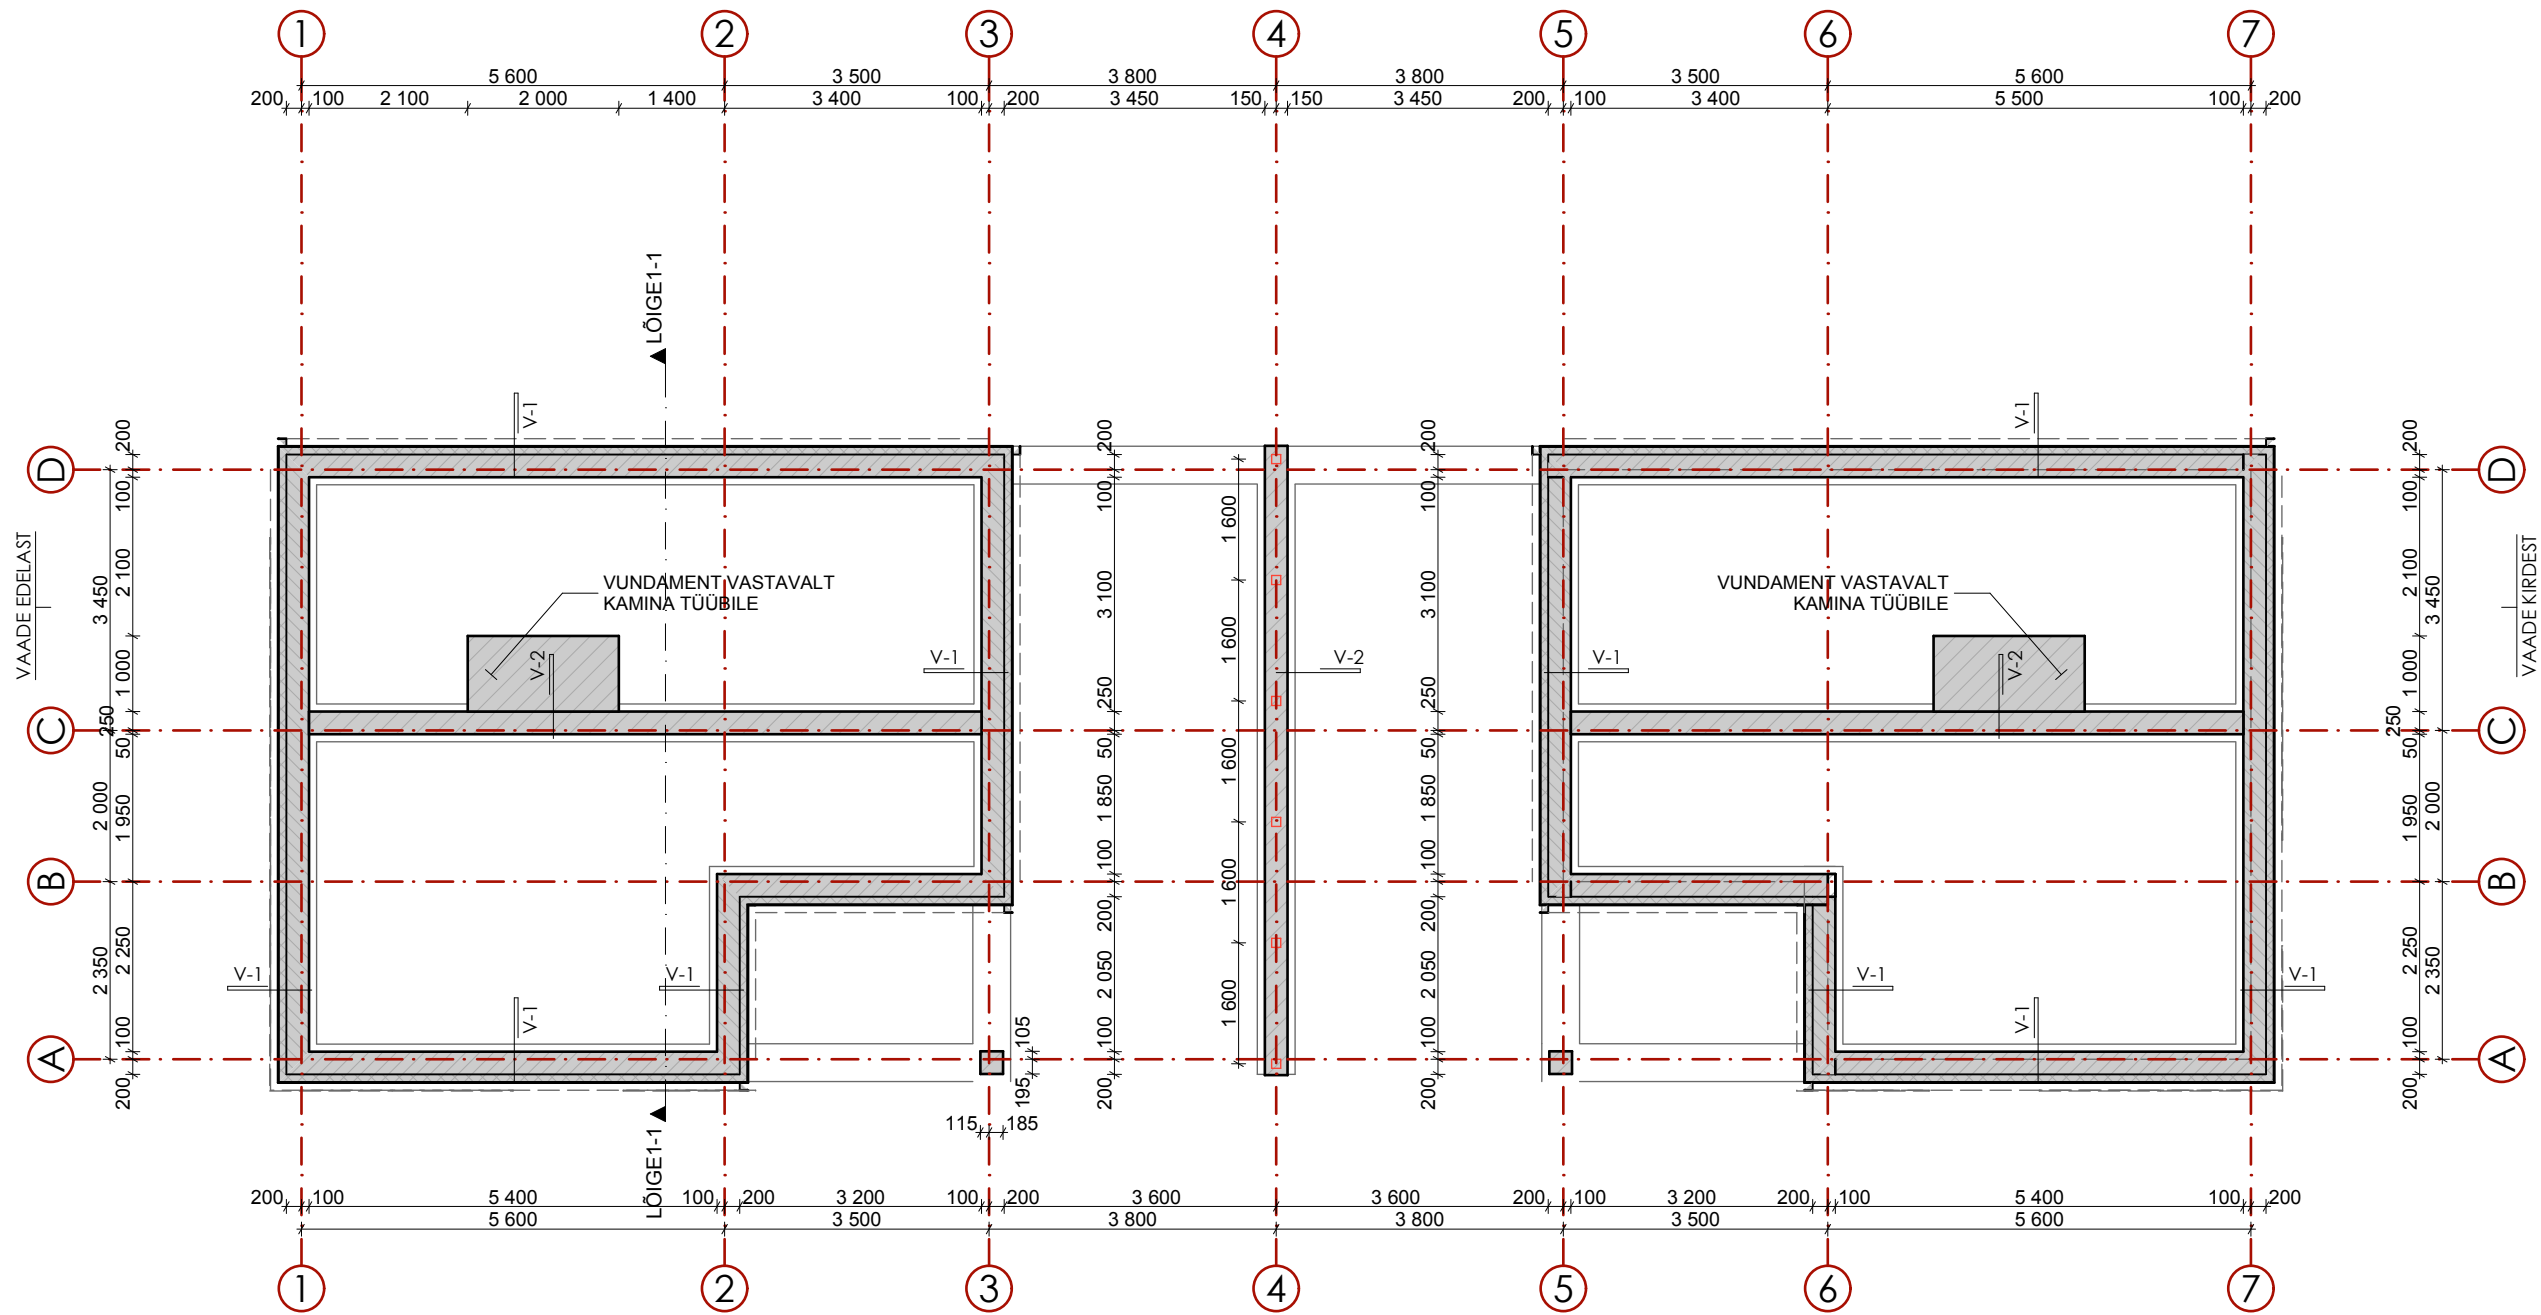


PVG GROUP ARHITEKTUUR JA DISAIN ROSENI 10/ ROTERMANNI 5-101 TALLINN 10111 HARJUMAA REGISTR. NR.11283768 Oru Arendus OÜ Tähepaju põik 7 Oru küla Kose Vald Harjumaa	ARHITEKT Andrei Paladjuk ARHITEKT Stanislav Popkov VASTUTAV ARHITEKT Aleksandr Mišin	JOONISE NIMETUS VUNDAMENDI PLAAN	
		PROJEKTEERIMISE STAADIUM EP	
	Kahepereelamu ANTUD JOONIS TÜHISTAB VARASEMA KUUPÄEVAGA JOONISED	MÕÕTKAVA 1:100	KUUPÄEV 13.05.2009
		LEHE NR. A-06	

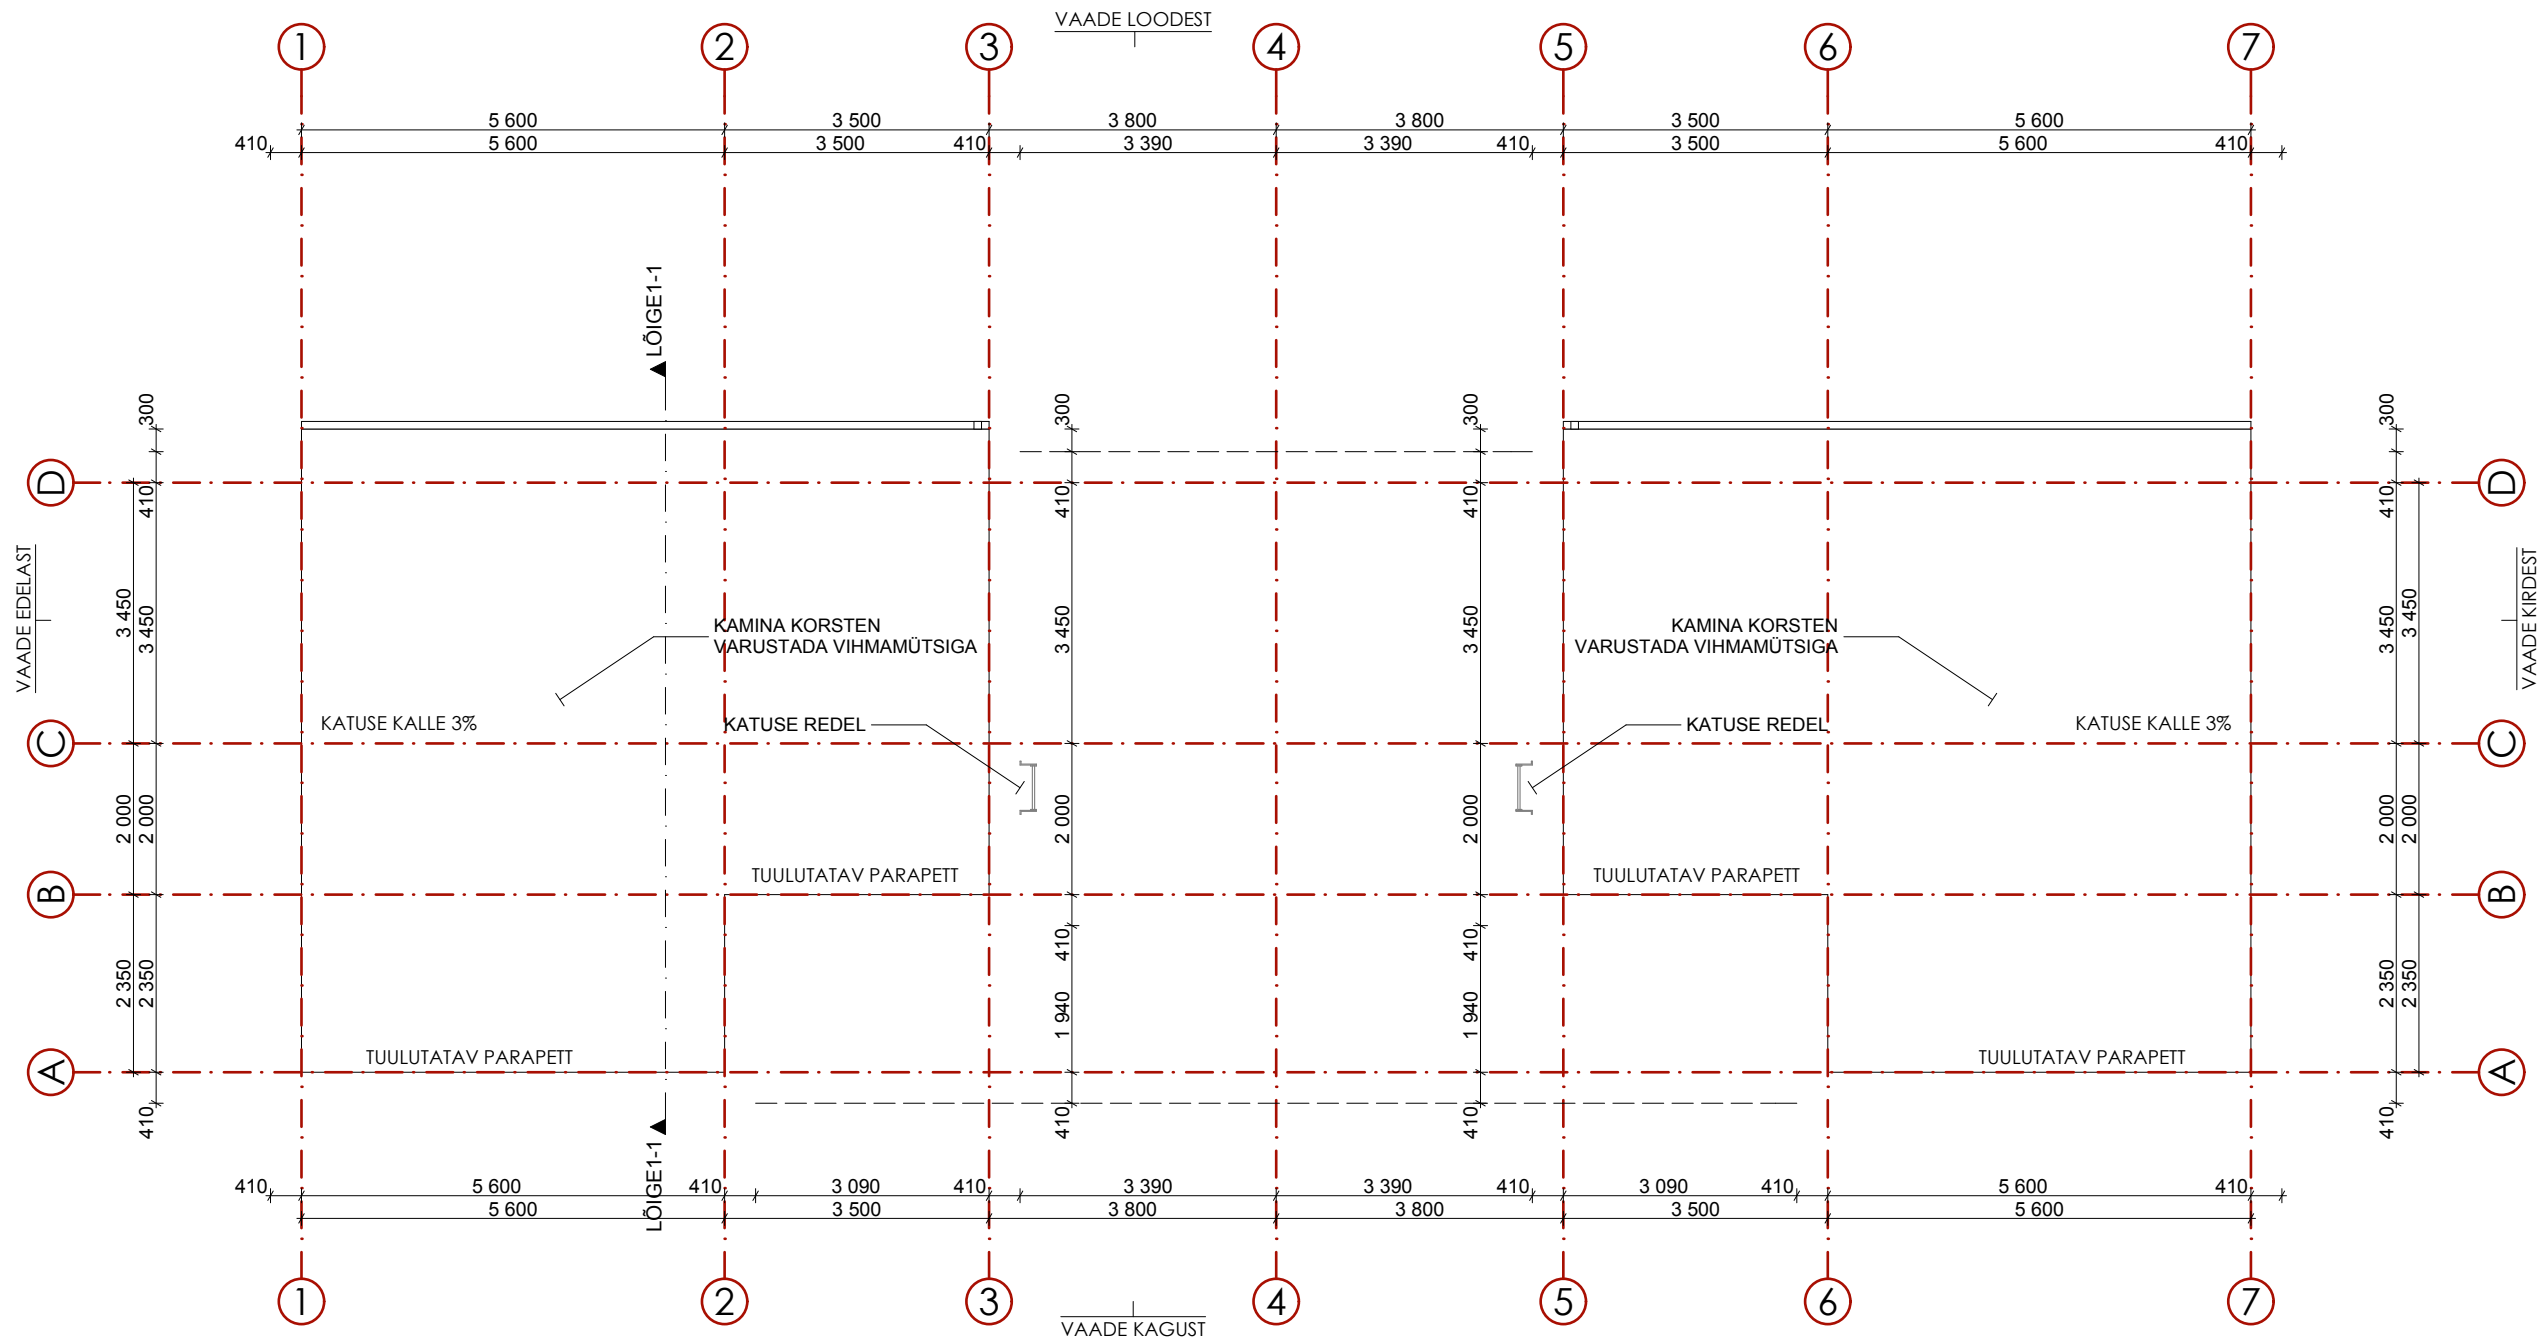


<div><div><div>PVG GROUP</div><div>ARHITEKTUUR JA DISAIN</div></div><div>ROSENI 10/ ROTERMANNI 5-101 TALLINN 10111 HARJUMAA REGISTR. NR.11283768</div><div>Oru Arendus OÜ Tähepaju põik 7 Oru küla Kose Vald Harjumaa</div></div>	ARHITEKT Andrei Paladjuk ARHITEKT Stanislav Popkov VASTUTAV ARHITEKT Aleksandr Mišin	JOONISE NIMETUS KATUSE PLAAN	
		PROJEKTEERIMISE STAADIUM EP	
	Kahepereelamu <div>ANTUD JOONIS TÜHISTAB VARASEMA KUUPÄEVAGA JOONISED</div>	MÕÕTKAVA 1:100	KUUPÄEV 13.05.2009
		LEHE NR. A-07	

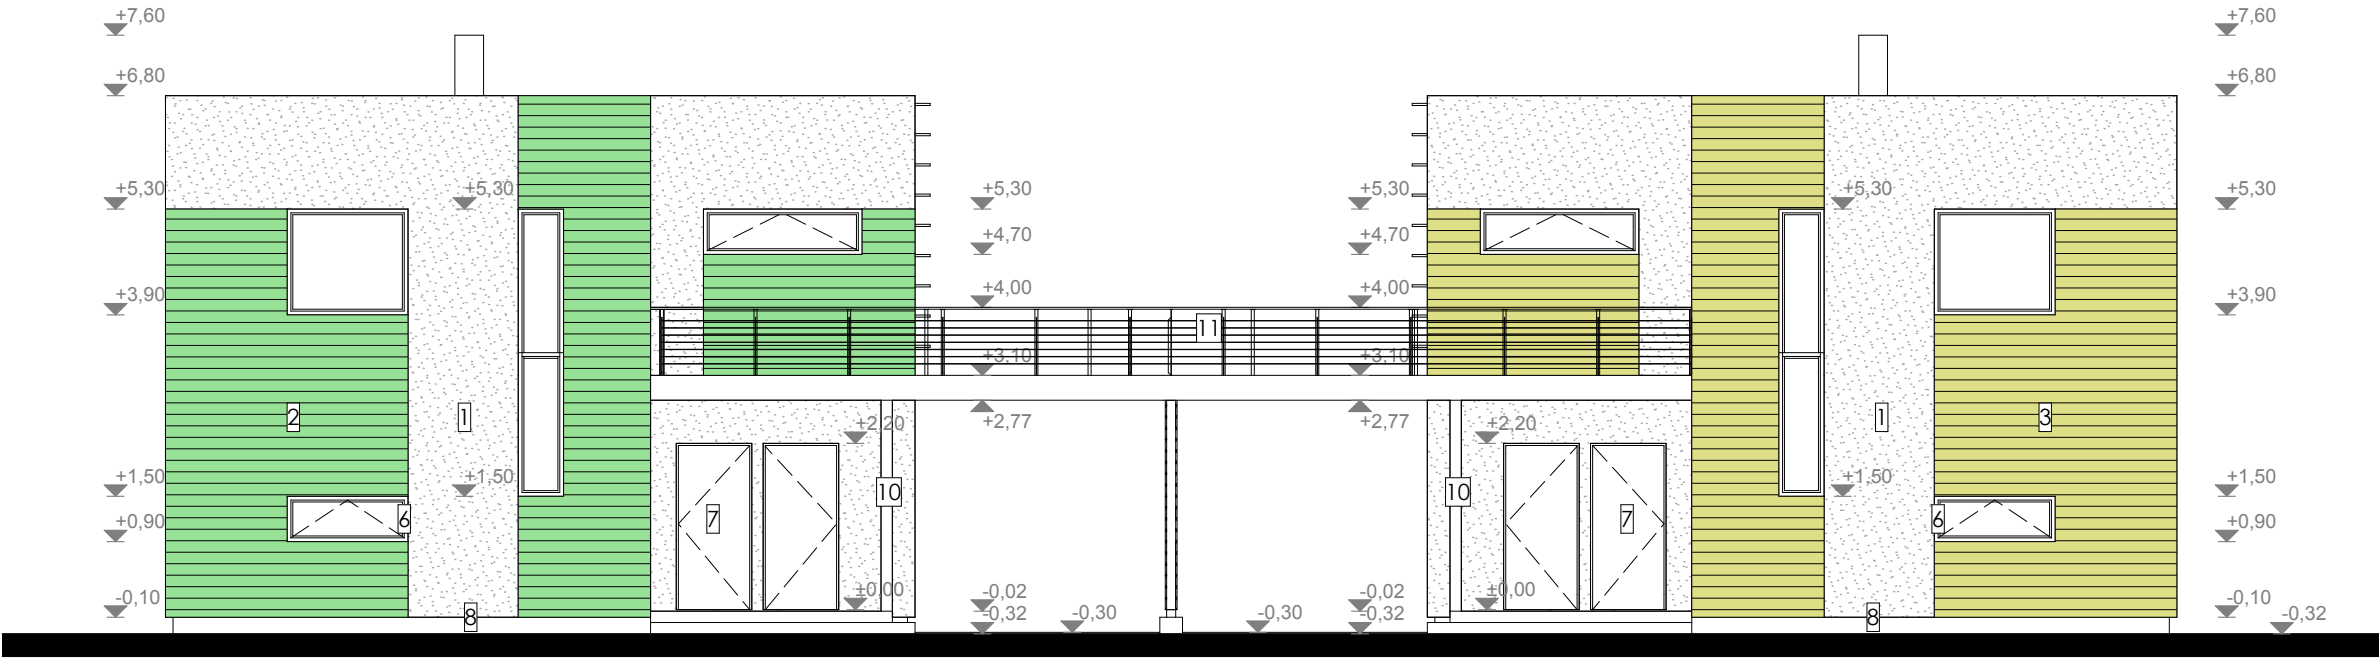

VAADE KAGUST

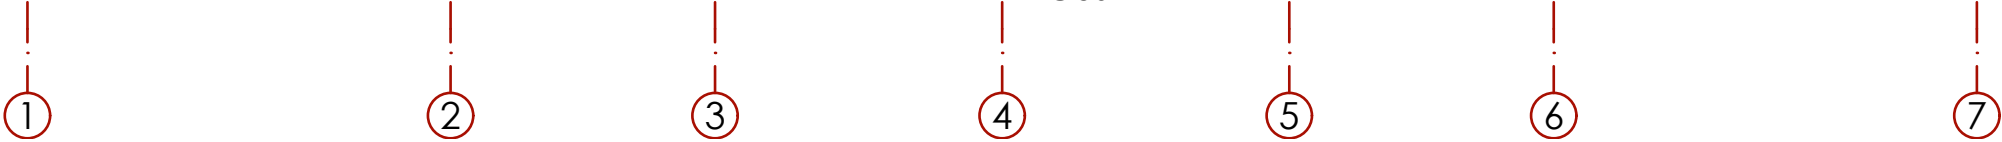


VAADE EDELAST

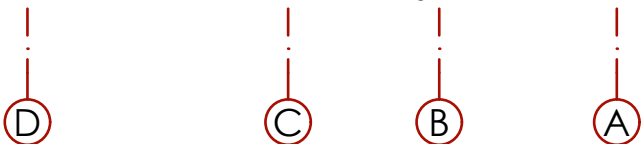


- 1 - krohv, värv valge RAL 9003
- 2 - horisontaalne voodrilaud, värv heleroheheline RAL 6019
- 3 - horisontaalne voodrilaud, värv helebeež RAL 1014
- 4 - katusekate, värv tumehall
- 5 - katuseräädas, värv tumeebeež RAL 7014
- 6 - aken, raami värv tumeebeež RAL 7014
- 7 - väliuks, värv tumeebeež RAL 7014
- 8 - krohvitud sokkel, värv hall RAL 9002
- 9 - korsten, krohvitud fibo-moodul
- 10 - metallpost, värv hall RAL 9002
- 11 - tsingitud metallpiire


PVG GROUP ARHITEKTUUR JA DISAIN ROSENI 10/ ROTERMANNI 5-101 TALLINN 10111 HARJUMAA REGISTR. NR.11283768 Oru Arendus OÜ Tähepaju põik 7 Oru küla Kose Vald Harjumaa	ARHITEKT Andrei Paladjuk ARHITEKT Stanislav Popkov VASTUTAV ARHITEKT Aleksandr Mišin	JOONISE NIMETUS VAATED 1	
		PROJEKTEERIMISE STAADIUM EP	
	Kahepereelamu ANTUD JOONIS TÜHISTAB VARASEMA KUUPÄEVAGA JOONISED	MÕÕTKAVA 1:100	KUUPÄEV 13.05.2009
		LEHE NR. A-08	

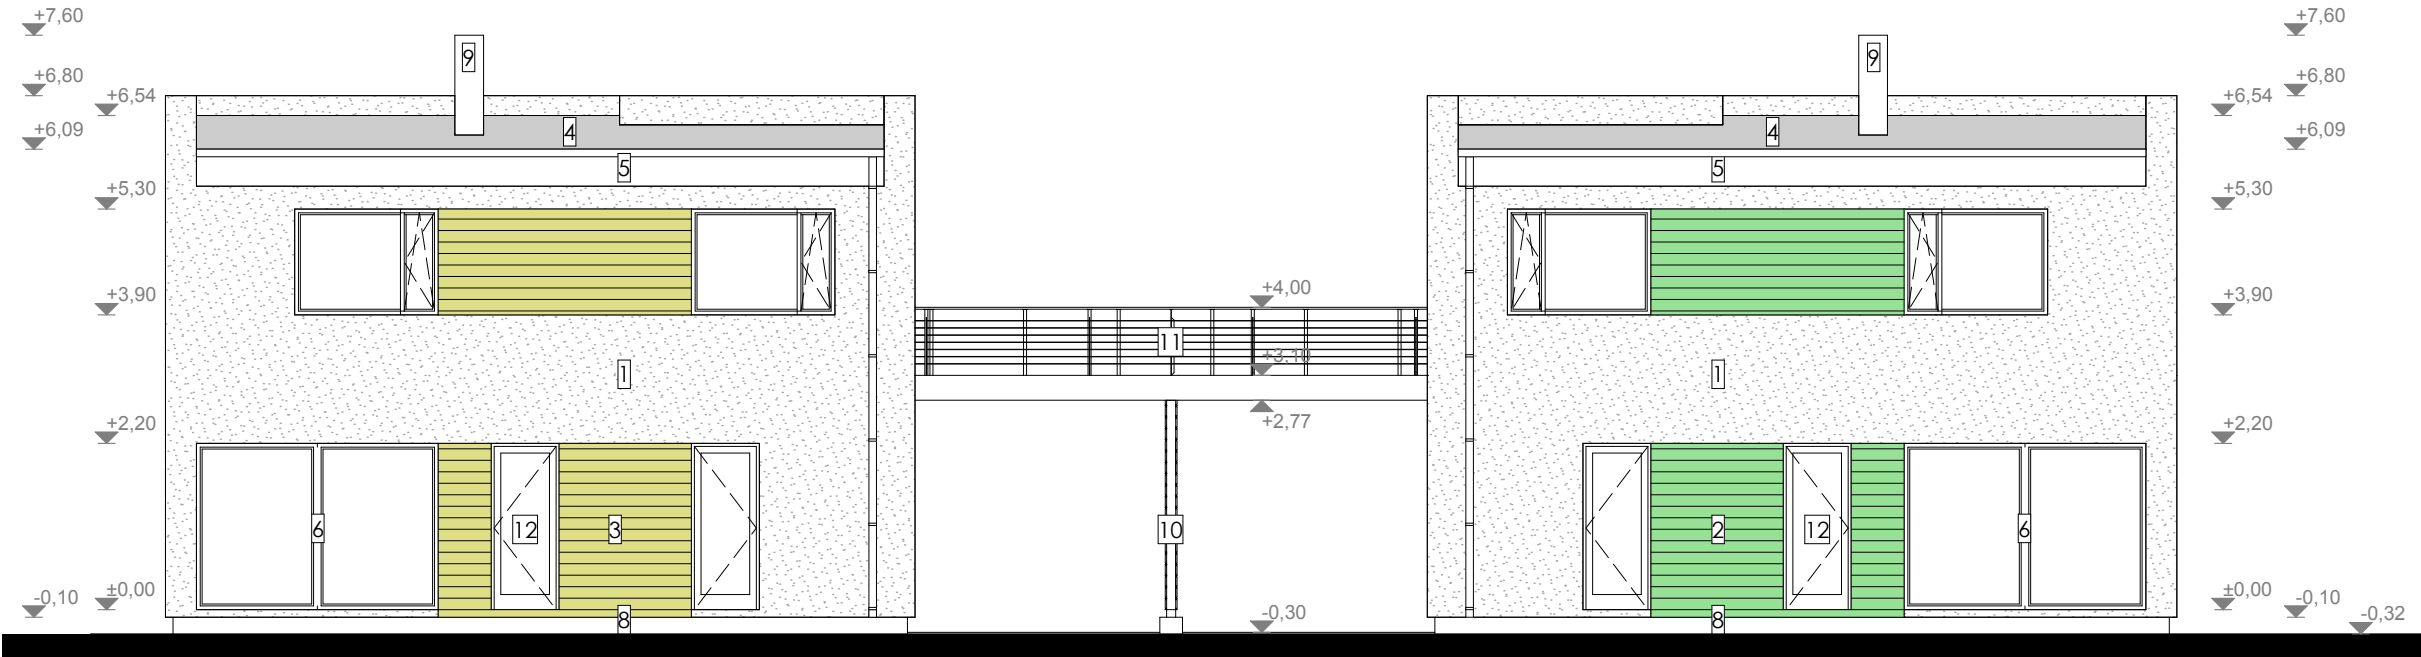

VAADE LOODEST

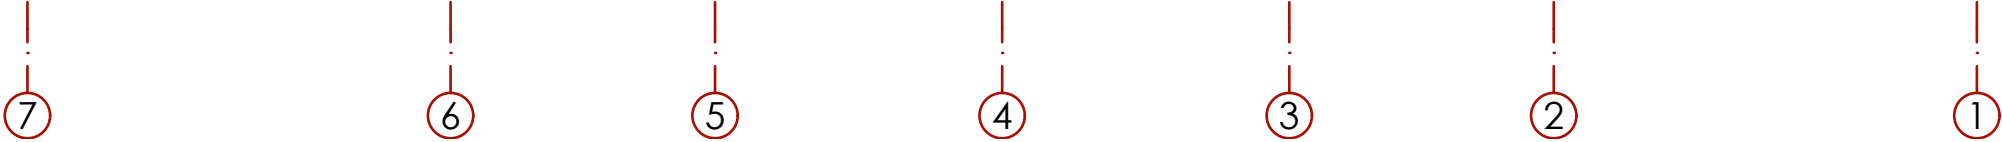


VAADE KIRDEST

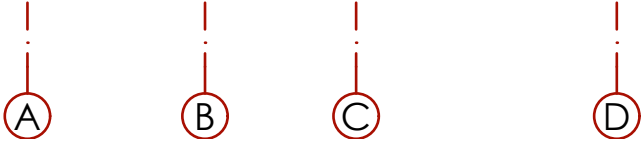

- 1 - krohv, värv valge RAL 9003
- 2 - horisontaalne voodrilaud, värv helerohe RAL 6019
- 3 - horisontaalne voodrilaud, värv helebeež RAL 1014
- 4 - katusekate, värv tumehall
- 5 - katuseräästas, värv tumeebeež RAL 7014
- 6 - aken, raami värv tumeebeež RAL 7014
- 7 - väliuks, värv tumeebeež RAL 7014
- 8 - krohvitud sokkel, värv hall RAL 9002
- 9 - korsten, krohvitud fibo-moodul
- 10 - metallpost, värv hall RAL 9002
- 11 - tsingitud metallpiire

PVG GROUP ARHITEKTUUR JA DISAIN ROSENI 10/ ROTERMANNI 5-101 TALLINN 10111 HARJUMAA REGISTR. NR.11283768 Oru Arendus OÜ Tähepaju põik 7 Oru küla Kose Vald Harjumaa	ARHITEKT Andrei Paladjuk ARHITEKT Stanislav Popkov VASTUTAV ARHITEKT Aleksandr Mišin	JOONISE NIMETUS VAATED 2	
	Kahepereelamu ANTUD JOONIS TÜHISTAB VARASEMA KUUPÄEVAGA JOONISED	PROJEKTEERIMISE STAADIUM EP	MÕÕTKAVA 1:100
		LEHE NR. A-09	
		KUUPÄEV 13.05.2009	

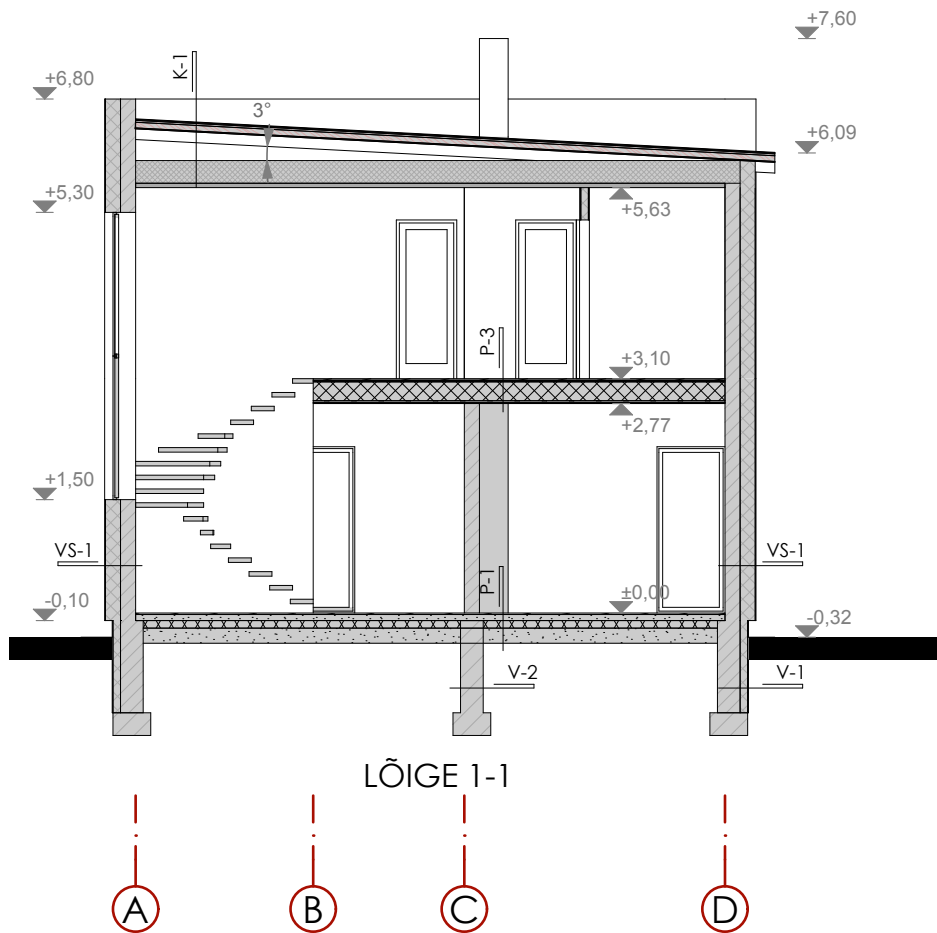

LÕIGE 1-1

Seinte tüübid

- VS-1 - krohv või voodrilaud 18 mm
soojustus 200 mm või
150 mm + karkass 50 mm
fibo 200 mm
krohv
- VS-2 - krohv
fibo 200 mm
min.vill 50 mm
alumineeritud tõkkepaaber
laud 22x100 mm
voodrilaud 18 mm
- SS-1 - krohv
fibo 200 mm
krohv
- SS-2 - krohv
fibo 150 mm
krohv
- SS-3 - krohv
fibo 100 mm
krohv

- SS-4 - krohv
fibo 150 mm
min.vill 50 mm
alumineeritud tõkkepaaber
laud 22x100 mm
voodrilaud 18 mm
- SS-5 - krohv
fibo 200 mm
min.vill 50 mm
alumineeritud tõkkepaaber
laud 22x100 mm
voodrilaud 18 mm
- SS-6 - sisevärv
kipsplaat 12.5 mm
Karkass ja min.vill 100 mm
kipsplaat 12.5 mm
sisevärv


Põrandate tüübid

- P-1 - puitpõrand 20 mm
raudbetoonplaat 80 mm
hüdroisolatsioon 1.5 mm
soojustus (EPS 100) 100 mm
tihendatud alus
- P-2 - keraamiline plaat 15 mm
raudbetoonplaat 80 mm
hüdroisolatsioon 1.5 mm
soojustus (EPS 100) 100 mm
tihendatud alus
- P-3 - puitpõrand 20 mm
OSB-plaat 22 mm
kile
puittala ja soojustus 250 mm
(tala mõõt täpsustatakse
konstruktiivse osa projektis)
karkass 25 mm
kipsplaat 13 mm
- P-4 - keraamiline plaat 15 mm
niiskuskindelvineer 22 mm
kile
puittala ja soojustus 250 mm
(tala mõõt täpsustatakse
konstruktiivse osa projektis)
karkass 25 mm
kipsplaat 13 mm
- P-5 - terrassilaud 20/130 mm
roov 50 mm
kaitsematt 3 mm
SBS katusekatte 8 mm
jäik vill plaat 25 mm
puittala 200 mm
(tala mõõt täpsustatakse
konstruktiivse osa projektis)
karkass 25 mm
voodrilaud 18 mm
- P-6 - Betoonkivi 80 mm
Tihendatud alus 50 mm
Kõnnitee alus 200 mm
Külumiskaitse 600 mm

Vundamentide tüübid

- V-1 - Fibo 5 300 mm
hüdroisolatsioon
EPS 100 mm
krohv 10mm
- V-2 - Fibo 5 300 mm
- Katuste tüübid**
- K-1 - rullamaterjal SBS 2X10 mm
klaaskangas
OSB plaat 12mm
hõre laudis 24X120mm S 300
puitsõrestik
(täpsustatakse konstr.
osa projektis)
soojustus vill min.300mm)
aurutõke
roov 25mm
kipsplaat
siseviimistlus

PVG GROUP ARHITEKTUUR JA DISAIN ROSENI 10/ ROTERMANNI 5-101 TALLINN 10111 HARJUMAA REGISTR. NR.11283768 Oru Arendus OÜ Tähepaju põik 7 Oru küla Kose Vald Harjumaa	ARHITEKT Andrei Paladjuk ARHITEKT Stanislav Popkov VASTUTAV ARHITEKT Aleksandr Mišin	JOONISE NIMETUS LÕIGE 1-1	
		PROJEKTEERIMISE STAADIUM EP	
	Kahepereelamu ANTUD JOONIS TÜHISTAB VARASEMA KUUPÄEVAGA JOONISED	MÕÕTKAVA 1:100	KUUPÄEV 13.05.2009
		LEHE NR. A-10	

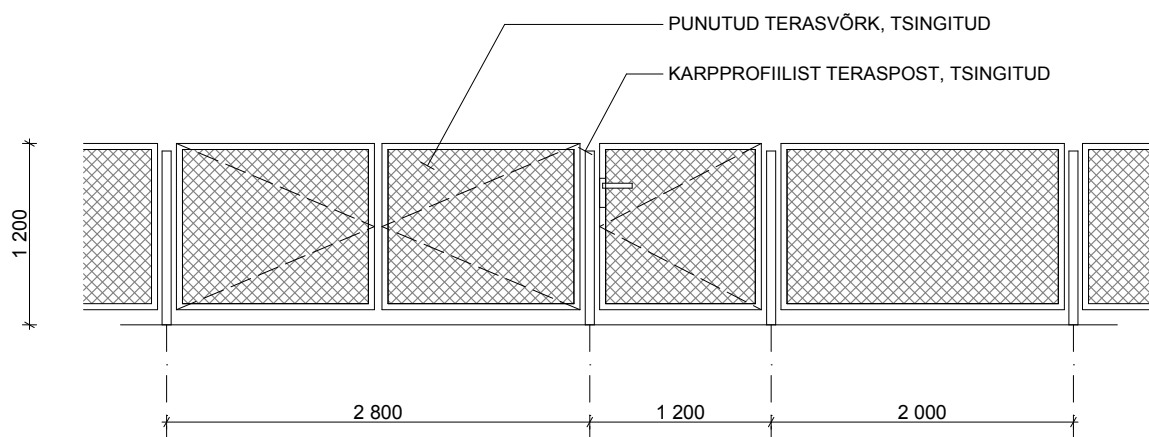

PVG GROUP ARHITEKTUUR JA DISAIN

ROSENI 10/ ROTERMANNI 5-101
TALLINN 10111 HARJUMAA
REGISTR. NR.11283768

Oru Arendus OÜ
Tähepaju põik 7
Oru küla
Kose Vald
Harjumaa

ARHITEKT
Andrei Paladjuk
ARHITEKT
Stanislav Popkov
VASTUTAV ARHITEKT
Aleksandr Mitin

Kahepereelamu

ANTUD JOONIS TÜHISTAB
VARASEMA KUUPÄEVAGA JOONISED


JOONISE NIMETUS
PIIRDE JOONIS

PROJEKTEERIMISE STAADIUM
EP


MÕÕTKAVA **1:50** KUUPÄEV **13.05.2009**

LEHE NR.


A-11

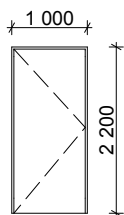

AVATÄIDETE ARV	1 TÜKK(I)
Tähis	VU-01
Ava laius	1,0 m
Ava kõrus	2,2 m
Raami materjal	Puit
Viimistlus seest/väljast	Lakitud/ Pulbervärvitud, RAL 7014
Klaaspaketi tüüp	
Klaasi tüüp seest/ väljast	
Sulused

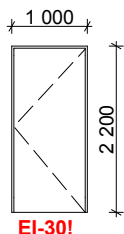

AVATÄIDETE ARV	1 TÜKK(I)
Tähis	VU-02
Ava laius	1,0 m
Ava kõrus	2,2 m
Raami materjal	Puit
Viimistlus seest/väljast	Pulbervärvitud, RAL 7014
Klaaspaketi tüüp	
Klaasi tüüp seest/ väljast	
Sulused

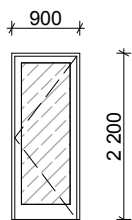

AVATÄIDETE ARV	1 TÜKK(I)
Tähis	VU-03
Ava laius	0,9 m
Ava kõrus	2,2 m
Raami materjal	Puit
Viimistlus seest/väljast	Pulbervärvitud, RAL 7014
Klaaspaketi tüüp	Üheraamiline 2x klaaspakett
Klaasi tüüp seest/ väljast	
Sulused

MÄRKUSED

- KÕIKIDE AVADE MÕÕDUD KONTROLLIDA JA TÄPSUSTADA AVADE JÄRGI ENNE TELLIMIST KOHAPEAL.
- AVADE SKEEMID ON VÄLJAST VAADATUNA.

PVG GROUP
ARHITEKTUUR JA DISAIN

ROSENI 10/ ROTERMANNI 5-101
TALLINN 10111 HARJUMAA
REGISTR. NR.11283768

Oru Arendus OÜ
Tähepaju põik 7
Oru küla
Kose Vald
Harjumaa

ARHITEKT
Andrei Paladjuk
ARHITEKT
Stanislav Popkov
VASTUTAV ARHITEKT
Aleksandr Mišin

Kahepereelamu

ANTUD JOONIS TÜHISTAB
VARASEMA KUUPÄEVAGA JOONISED

JOONISE NIMETUS

AVATÄIDETE SPETS (Korter 2)


PROJEKTEERIMISE STAADIUM
EP

MÕÕTKAVA
1:100


KUUPÄEV
13.05.2009

LEHE NR.

A-13.1

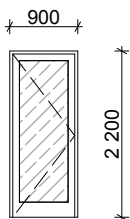

AVATÄIDETE ARV	1 TÜKK(I)
Tähis	VU-04
Ava laius	0,9 m
Ava kõrus	2,2 m
Raami materjal	Puit
Viimistlus seest/väljast	Pulbervärvitud, RAL 7014
Klaaspaketi tüüp	Üheraamiline 2x klaaspakett
Klaasi tüüp seest/ väljast	
Sulused

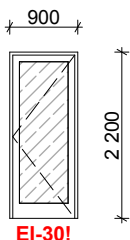

AVATÄIDETE ARV	1 TÜKK(I)
Tähis	VU-05
Ava laius	0,9 m
Ava kõrus	2,2 m
Raami materjal	Puit
Viimistlus seest/väljast	Pulbervärvitud, RAL 7014
Klaaspaketi tüüp	Üheraamiline 2x klaaspakett
Klaasi tüüp seest/ väljast	
Sulused

MÄRKUSED

- KÕIKIDE AVADE MÕÕDUD KONTROLLIDA JA TÄPSUSTADA AVADE JÄRGI ENNE TELLIMIST KOHAPEAL.
- AVADE SKEEMID ON VÄLJAST VAADATUNA.

PVG GROUP

ARHITEKTUUR JA DISAIN

ROSENI 10/ ROTERMANNI 5-101
TALLINN 10111 HARJUMAA
REGISTR. NR.11283768

Oru Arendus OÜ
Tähepaju põik 7
Oru küla
Kose Vald
Harjumaa

ARHITEKT
Andrei Paladjuk
ARHITEKT
Stanislav Popkov
VASTUTAV ARHITEKT
Aleksandr Mišin

Kahepereelamu

ANTUD JOONIS TÜHISTAB
VARASEMA KUUPÄEVAGA JOONISED

JOONISE NIMETUS

AVATÄIDETE SPETS (Korter 2)


PROJEKTEERIMISE STAADIUM
EP

MÕÕTKAVA
1:100


KUUPÄEV
13.05.2009

LEHE NR.


A-13.2

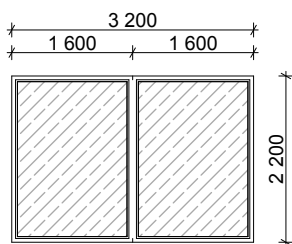

AVATÄIDETE ARV	1 TÜKK(I)
Tähis	A-01
Ava laius	3,2 m
Ava kõrus	2,2 m
Raami materjal	Puit
Viimistlus seest/väljast	Lakitud/ Pulbervärvitud, RAL 7014
Klaaspaketi tüüp	Üheraamiline 2x klaaspakett
Klaasi tüüp seest/ väljast
Sulused

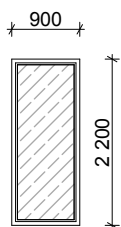

AVATÄIDETE ARV	1 TÜKK(I)
Tähis	A-02
Ava laius	0,9 m
Ava kõrus	2,2 m
Raami materjal	Puit
Viimistlus seest/väljast	Lakitud/ Pulbervärvitud, RAL 7014
Klaaspaketi tüüp	Üheraamiline 2x klaaspakett
Klaasi tüüp seest/ väljast
Sulused

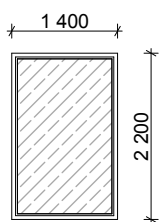

AVATÄIDETE ARV	1 TÜKK(I)
Tähis	A-03
Ava laius	1,4 m
Ava kõrus	2,2 m
Raami materjal	Puit
Viimistlus seest/väljast	Lakitud/ Pulbervärvitud, RAL 7014
Klaaspaketi tüüp	Üheraamiline 2x klaaspakett
Klaasi tüüp seest/ väljast
Sulused

MÄRKUSED

- KÕIKIDE AVADE MÕÕDUD KONTROLLIDA JA TÄPSUSTADA AVADE JÄRGI ENNE TELLIMIST KOHAPEAL.
- AVADE SKEEMID ON VÄLJAST VAADATUNA.

PVG GROUP
ARHITEKTUUR JA DISAIN

ROSENI 10/ ROTERMANNI 5-101
TALLINN 10111 HARJUMAA
REGISTR. NR.11283768

Oru Arendus OÜ
Tähepaju põik 7
Oru küla
Kose Vald
Harjumaa

ARHITEKT
Andrei Paladjuk
ARHITEKT
Stanislav Popkov
VASTUTAV ARHITEKT
Aleksandr Mišin

Kahepereelamu

ANTUD JOONIS TÜHISTAB
VARASEMA KUUPÄEVAGA JOONISED

JOONISE NIMETUS

AVATÄIDETE SPETS (Korter 2)




PROJEKTEERIMISE STAADIUM
EP

MÕÕTKAVA
1:100

KUUPÄEV
13.05.2009

LEHE NR.

A-13.3

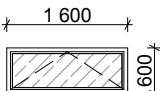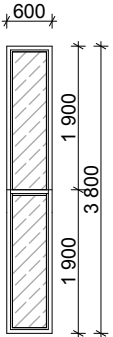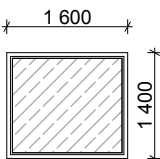
	AVATÄIDETE ARV	1 TÜKK(I)
	Tähis	A-04
	Ava laius	1,6 m
	Ava kõrus	0,6 m
	Raami materjal	Puit
	Viimistlus seest/väljast	Lakitud/ Pulbervärvitud, RAL 7014
	Klaaspaketi tüüp	Üheraamiline 2x klaaspakett
	Klaasi tüüp seest/ väljast
	Sulused
	AVATÄIDETE ARV	1 TÜKK(I)
	Tähis	A-05
	Ava laius	0,6 m
	Ava kõrus	3,8 m
	Raami materjal	Puit
	Viimistlus seest/väljast	Lakitud/ Pulbervärvitud, RAL 7014
	Klaaspaketi tüüp	Üheraamiline 2x klaaspakett
	Klaasi tüüp seest/ väljast
	Sulused
	AVATÄIDETE ARV	1 TÜKK(I)
	Tähis	A-06
	Ava laius	1,6 m
	Ava kõrus	1,4m
	Raami materjal	Puit
	Viimistlus seest/väljast	Lakitud/ Pulbervärvitud, RAL 7014
	Klaaspaketi tüüp	Üheraamiline 2x klaaspakett
	Klaasi tüüp seest/ väljast
	Sulused

MÄRKUSED


- KÕIKIDE AVADE MÕÕDUD KONTROLLIDA JA TÄPSUSTADA AVADE JÄRGI ENNE TELLIMIST KOHAPEAL.
- AVADE SKEEMID ON VÄLJAST VAADATUNA.

<div>ARHITEKT</div> <div>Andrei Paladjuk</div> <div>ARHITEKT</div> <div>Stanislav Popkov</div> <div>VASTUTAV ARHITEKT</div> <div>Aleksandr Mišin</div>		<div>JOONISE NIMETUS</div> <div>AVATÄIDETE SPETS (Korter 2)</div>	
		<div>PROJEKTEERIMISE STAADIUM</div> <div>EP</div>	
<div>Oru Arendus OÜ</div> <div>Tähepaju põik 7</div> <div>Oru küla</div> <div>Kose Vald</div> <div>Harjumaa</div>		<div>MÕÕTKAVA</div> <div>1:100</div>	<div>KUUPÄEV</div> <div>13.05.2009</div>
<div>Kahepereelamu</div> <div>ANTUD JOONIS TÜHISTAB</div> <div>VARASEMA KUUPÄEVAGA JOONISED</div>		<div>LEHE NR.</div> <div>A-13.4</div>	


Kahepereelamu

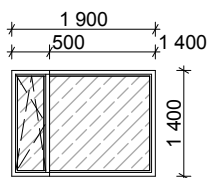

AVATÄIDETE ARV	2 TÜKK(I)
Tähis	A-07
Ava laius	1,9 m
Ava kõrus	1,4 m
Raami materjal	Puit
Viimistlus seest/väljast	Lakitud/ Pulbervärvitud, RAL 7014
Klaaspaketi tüüp	Üheraamiline 2x klaaspakett
Klaasi tüüp seest/ väljast
Sulused

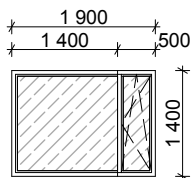

AVATÄIDETE ARV	2 TÜKK(I)
Tähis	A-08
Ava laius	1,9 m
Ava kõrus	1,4 m
Raami materjal	Puit
Viimistlus seest/väljast	Lakitud/ Pulbervärvitud, RAL 7014
Klaaspaketi tüüp	Üheraamiline 2x klaaspakett
Klaasi tüüp seest/ väljast
Sulused

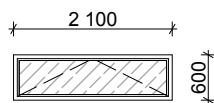

AVATÄIDETE ARV	2 TÜKK(I)
Tähis	A-09
Ava laius	2,1 m
Ava kõrus	0,6 m
Raami materjal	Puit
Viimistlus seest/väljast	Lakitud/ Pulbervärvitud, RAL 7014
Klaaspaketi tüüp	Üheraamiline 2x klaaspakett
Klaasi tüüp seest/ väljast
Sulused

MÄRKUSED

- KÕIKIDE AVADE MÕÕDUD KONTROLLIDA JA TÄPSUSTADA AVADE JÄRGI ENNE TELLIMIST KOHAPEAL.
- AVADE SKEEMID ON VÄLJAST VAADATUNA.

PVG GROUP
ARHITEKTUUR JA DISAIN

ROSENI 10/ ROTERMANNI 5-101
TALLINN 10111 HARJUMAA
REGISTR. NR.11283768

Oru Arendus OÜ
Tähepaju põik 7
Oru küla
Kose Vald
Harjumaa

ARHITEKT
Andrei Paladjuk
ARHITEKT
Stanislav Popkov
VASTUTAV ARHITEKT
Aleksandr Mišin

Kahepereelamu

ANTUD JOONIS TÜHISTAB
VARASEMA KUUPÄEVAGA JOONISED

JOONISE NIMETUS

AVATÄIDETE SPETS (Korter 2)

PROJEKTEERIMISE STAADIUM
EP

MÕÕTKAVA
1:100

KUUPÄEV
13.05.2009

LEHE NR.

A-13.5