


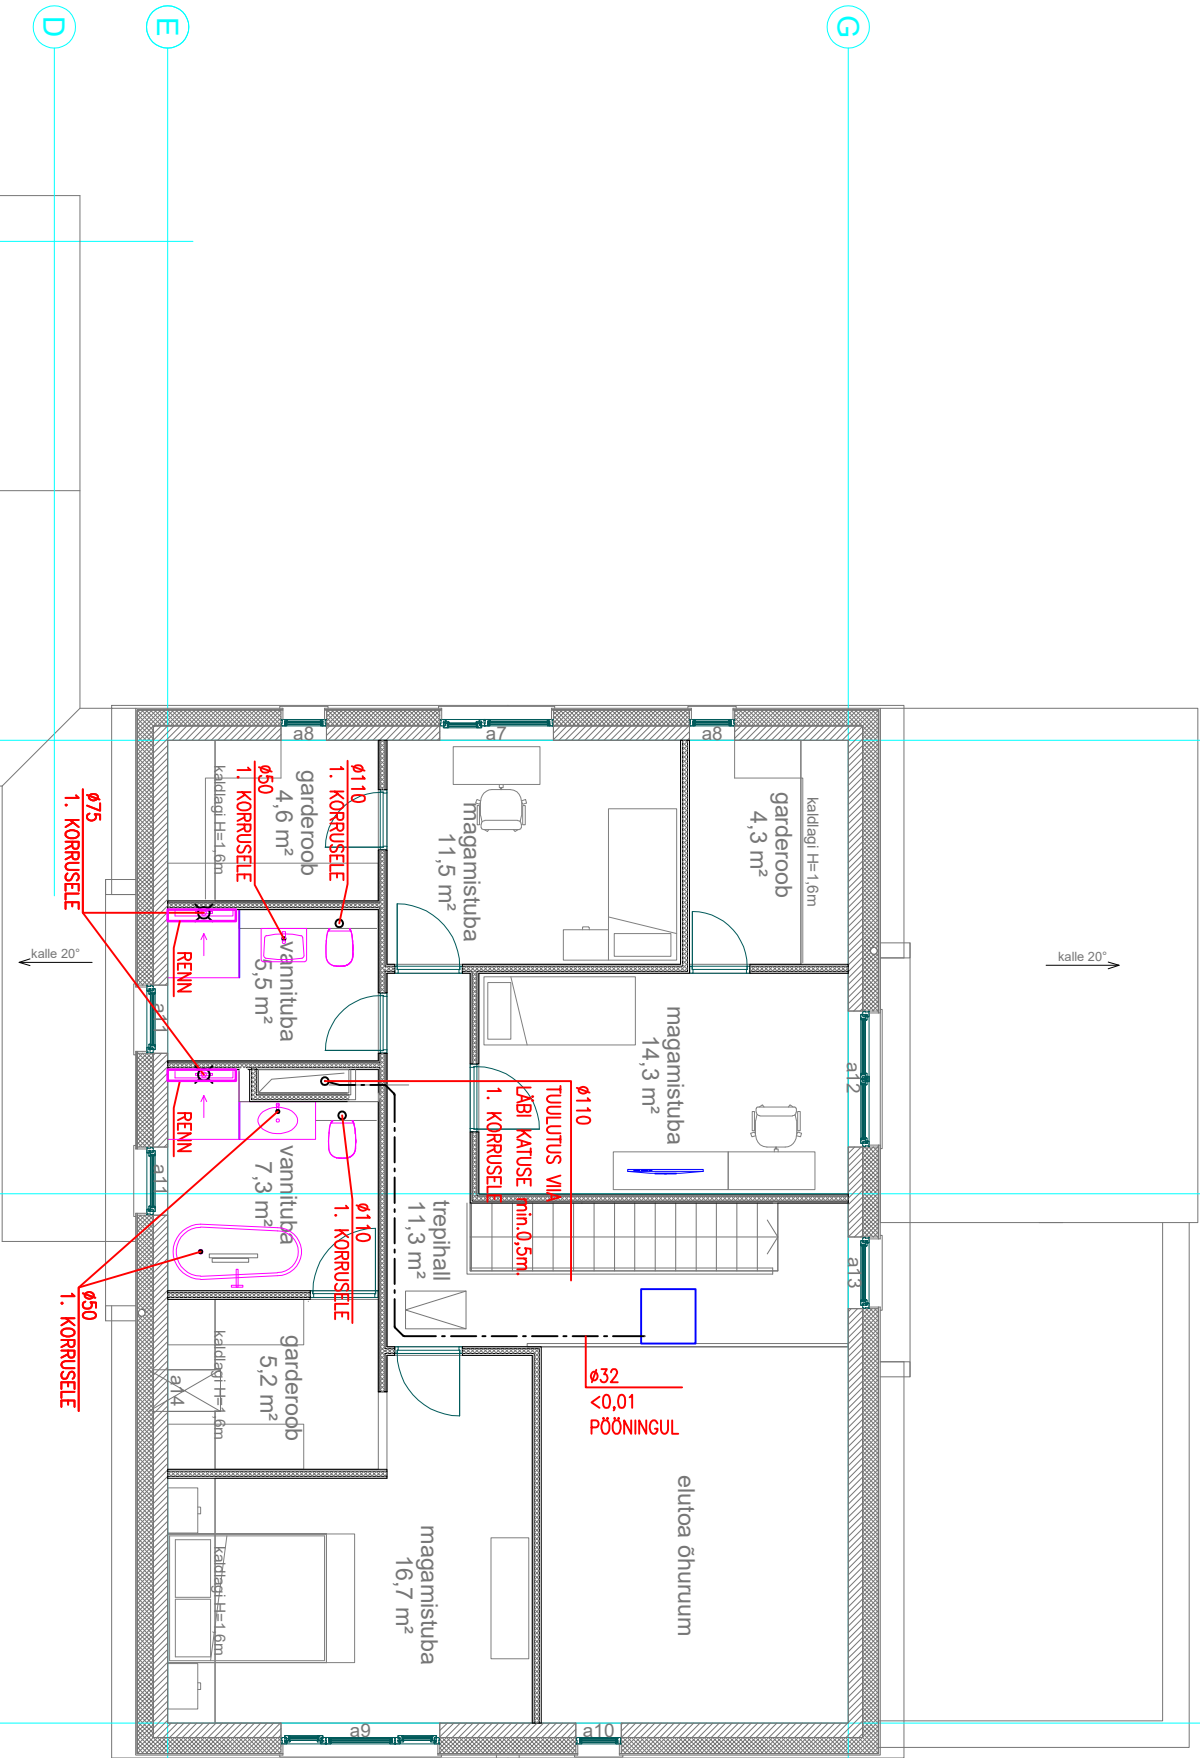

MÄRKUSED:

KANALISATSIOONITORUSTIK PAIGALDADA SEINA- JA PÕRANDAKONSTRUKTSIOONI (min. põrandakestist paksus toru peale 15mm).

KONDENSAADI ÄRAVÕL ÜHENDADA LÄBI SIFOONI.

KANALISATSIOONILE PAIGALDADA TULETÕKKESEKTSIOONIDEST LÄBIVIKUDELE TULETÕKKEKEMANSEITI.

LAE ALL PAKINEV TORUSTIK ISOLEERIDA 50mm MINERAALVILLAGA $\approx 100\text{kg/m}^3$. KATTA FOOLUMIKATTEGA TORUKOORIKU (MITTEÄHITAV PAIGALDUS) VÕI PVC KATTEGA (NÄHTAV PAIGALDUS).

KANALISATSIOONIPÜSTIKUD VARUSTADA PUHASTUSLUUKIDEGA. PUHASTUSLUUKIDE KOHALE SEINAKONSTRUKTSIOONI PAIGALDADA AVATAVAD TEENINDUSLUUGID. LUUGID PAIGALDADA 0,4m PÕRANDAST 1. KORRUSELE.

TORUSTIKU PAIGALDAMINE KOOSKÕLASTADA ELEKTRI, KÜTTE JA VENTILATSIOONI TÖÖVOTIUDEGA.

Mudatus	Arv	Mudatuse kirjeldus	Proj. Kuupäev		
OBJEKTINIMI					
PROJEKTEERIJAL HILMA		JÕONISE NIMETUS			
OÜ PAKRUM		2. KORRUSE PLaan			
Reg. nr. EP-10134753-0001		KANALISATSIOON			
Sõbra 54, 50106 Tartu		MÕÕTKAVA		KUUPÄEV	
Tel. +372 731 2451		1:500		09.01.24	
Fax. +372 731 2450		PROJEKTI STADIUM		JÕONISE NR.	
e-mail: pakrum@pakrum.ee		PP		001 – 24	
JUHTAJA		K. KARROFELDT		VK – 220	
A. VEISMAN					