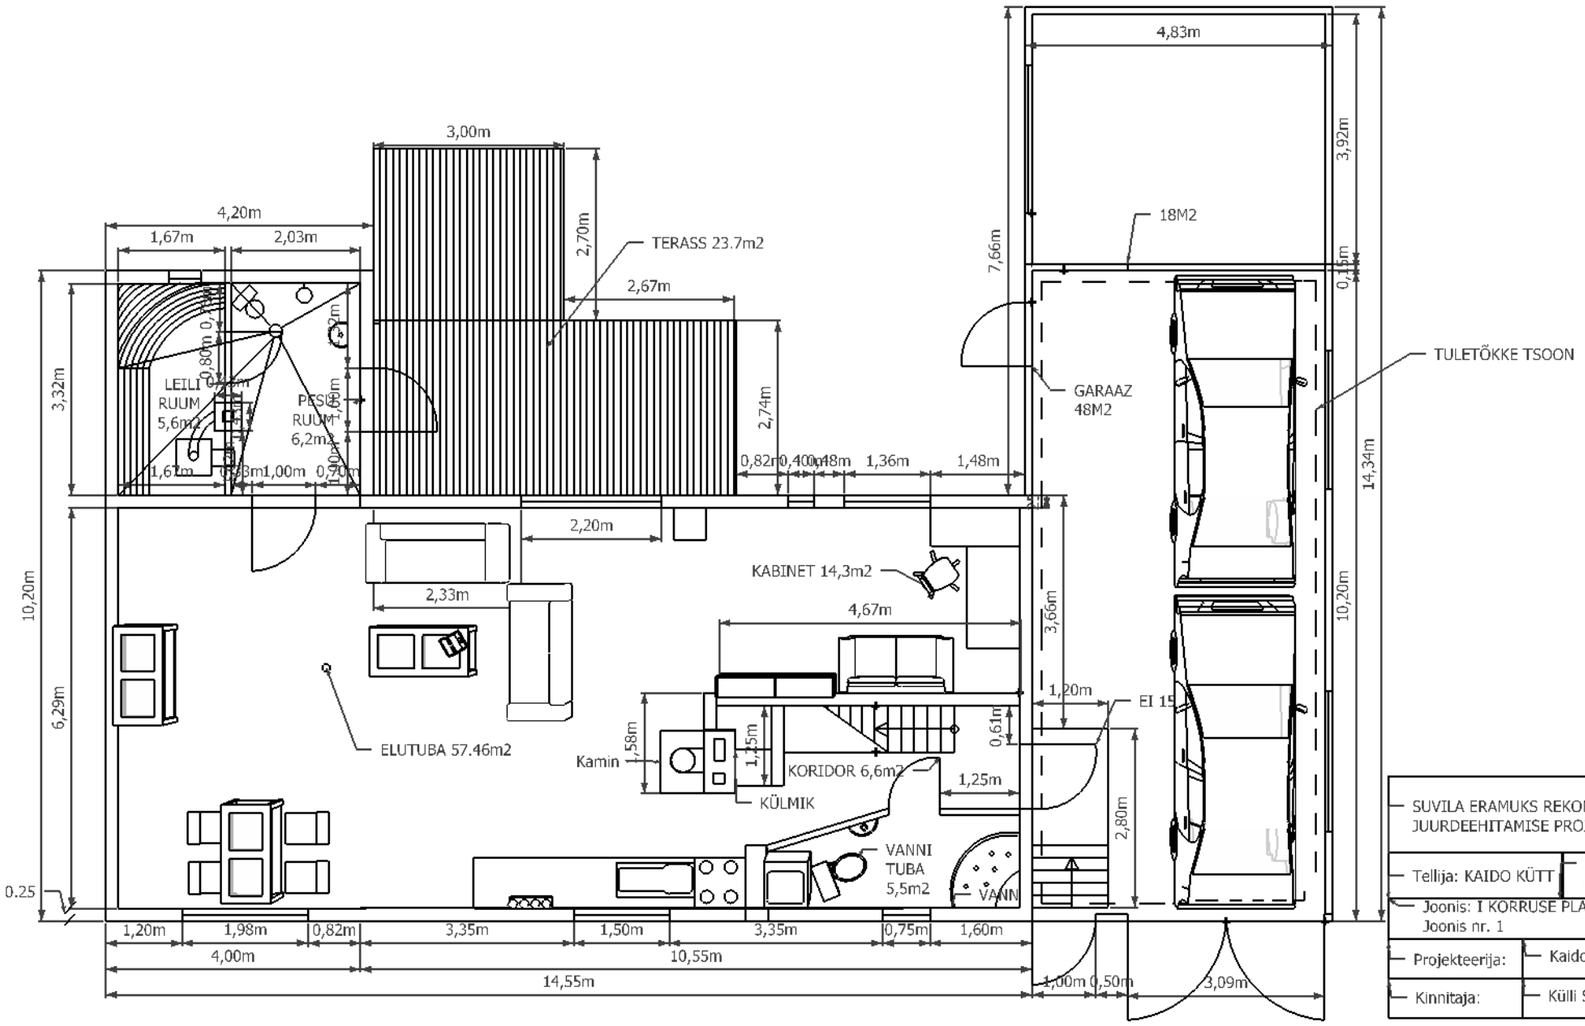

SUVILA ERAMUKS REKONSTRUEERIMISE NING JUURDEEHITAMISE PROJEKT			
Tellija: KAIDO KÜTT	Projekt: Ikarus 36, Aespa küla, Kohila vald, Rapla mk. Raplamaa		
Joonis: I KORRUSE PLAAN Joonis nr. 1	Mõõt: M 1:100	märts 2009	
Projekteerija:	Kaido Kütt		
Kinnitaja:	Külli Samblik		