
Vaade Põhjast ▽

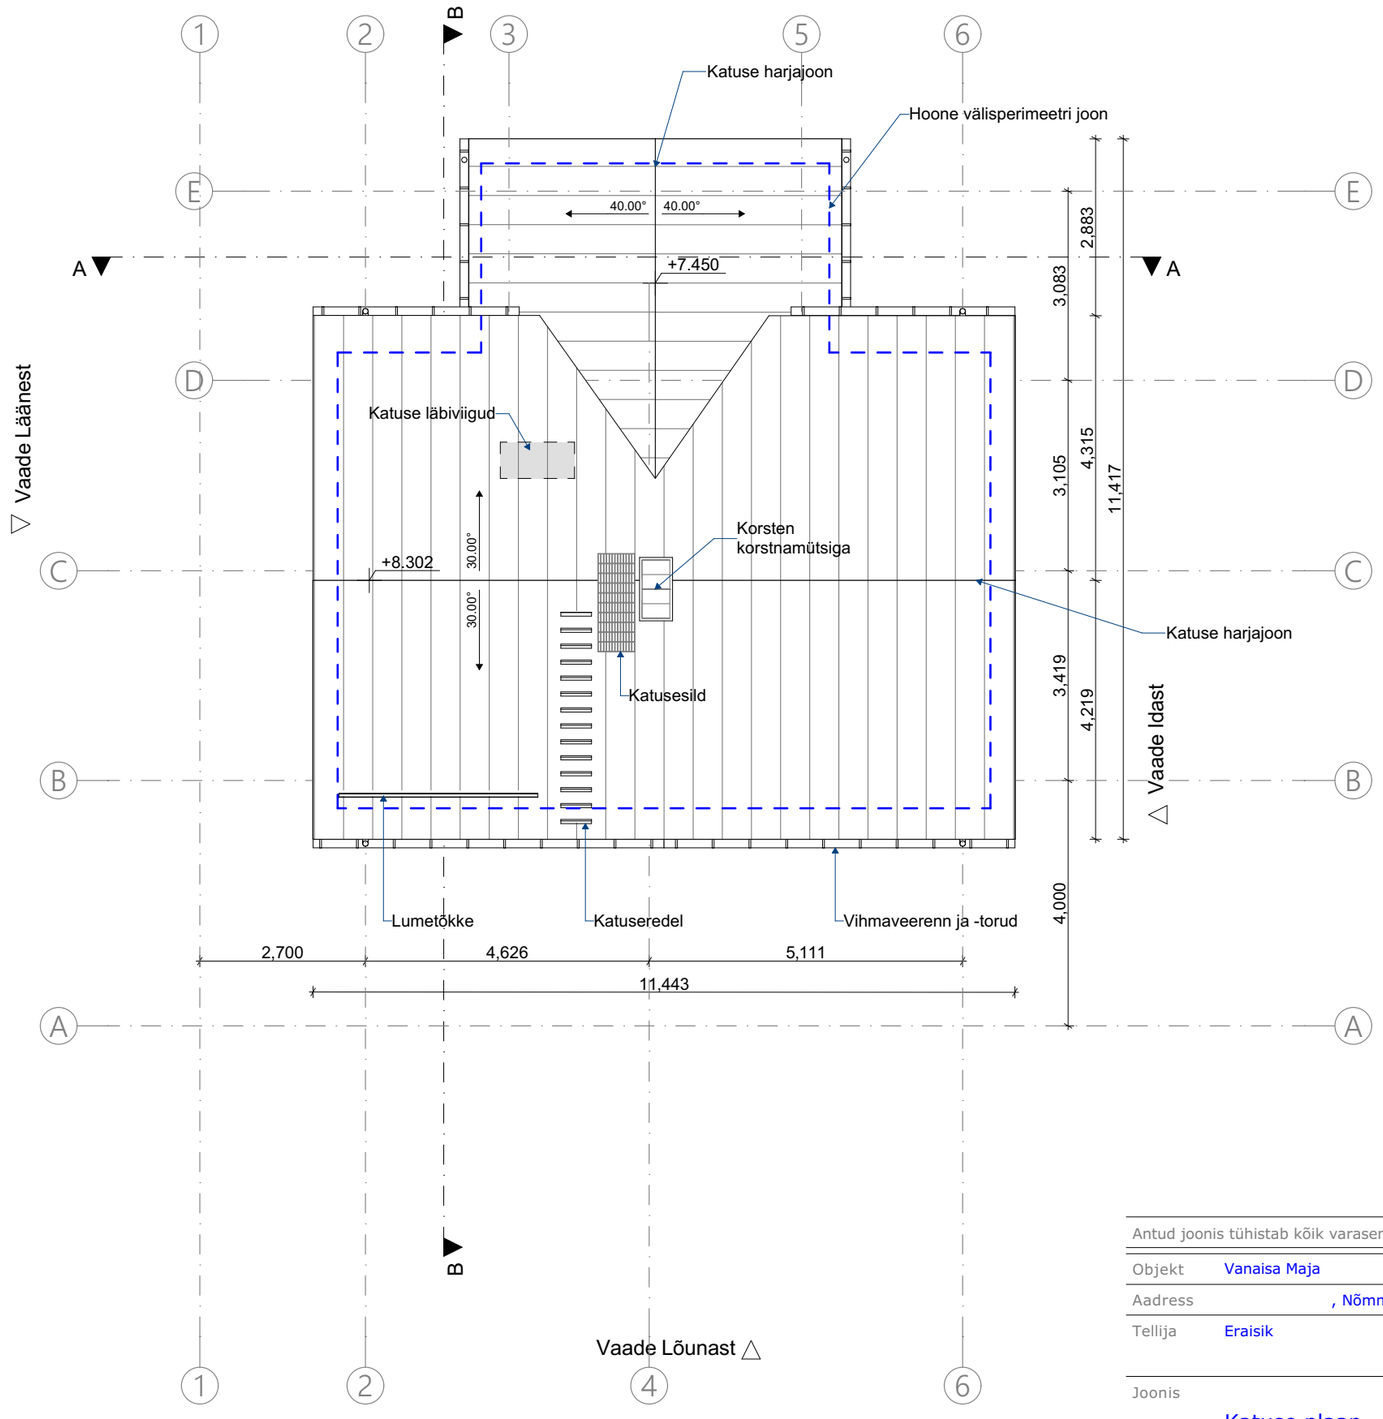

See dokument on TEMPT OÜ omand. Kopeerimine vôi jagamine kolmandatele isikutele ilma TEMPT OÜ loata on keelatud.
This document is exclusive property of TEMPT OÜ - any unauthorized reproduction, duplication or copying of the information contained herein is strictly prohibited.

Antud joonis tühistab kõik varasema kuupäevaga joonised.

Objekt	Vanaisa Maja	Töö number	437
Aadress	, Nõmme, Tallinn, Eesti Vabariik	Töö staadium	EP
Tellija	Eraisik	Mõõtkava	1:100
		Välja antud	22/08/2025

Joonis

Katuse plaan

Arhitekt Mihkel Urmet mihkel@tempt.archi +372 5106910

Proj.juht Mihkel Urmet mihkel@tempt.archi +372 5106910

tempt ARCHITECTS

Tempt OÜ (ärireg.kood 11227824)
Vabriku 6, Tallinn 10411, Estonia
www.tempt.archi

Joonise tähis **AR-5-04**