


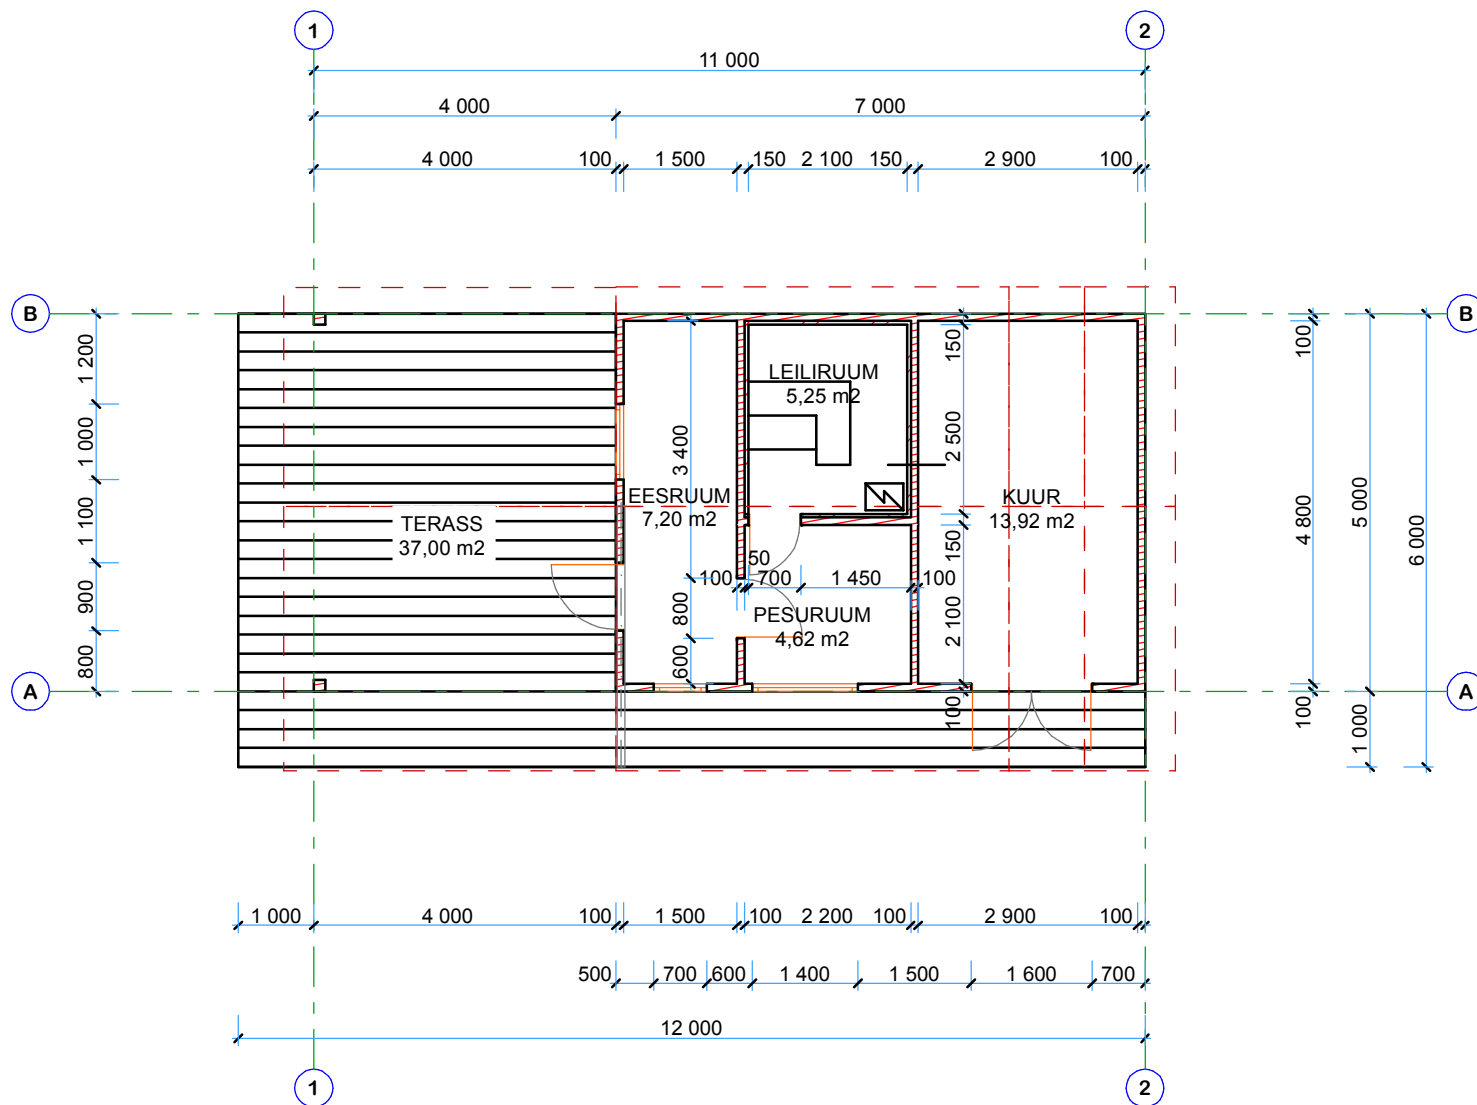

OBJEKT				ABIHOONE ESKIIS		MÕÕTKAVA
						M 1:100
PROJEKT.			Joonise nimi			Joonise nr.
ARHITEKT						
			PLAAN			