


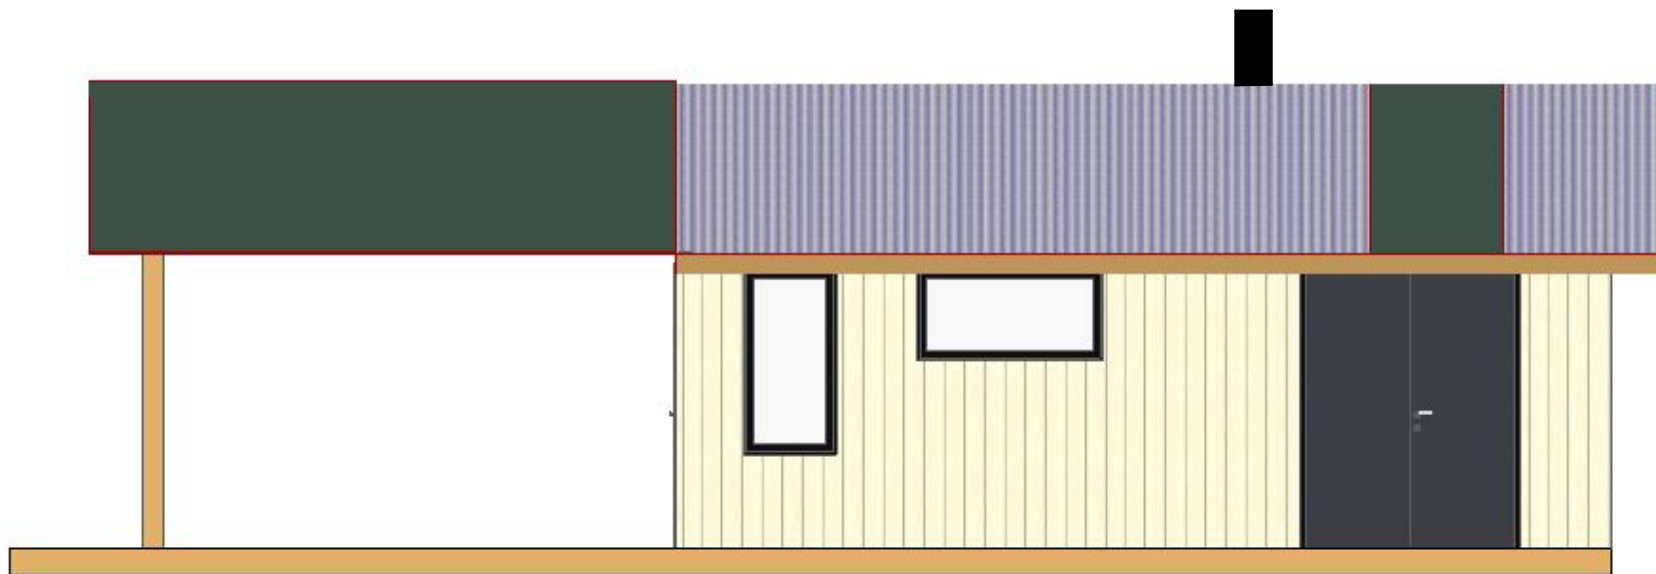

OBJEKT				ABIHOONE ESKIIS		MÕÕTKAVA
PROJEKT.			Joonise nimi			Joonise nr.
ARHITEKT						
			VAADE IDAST			