


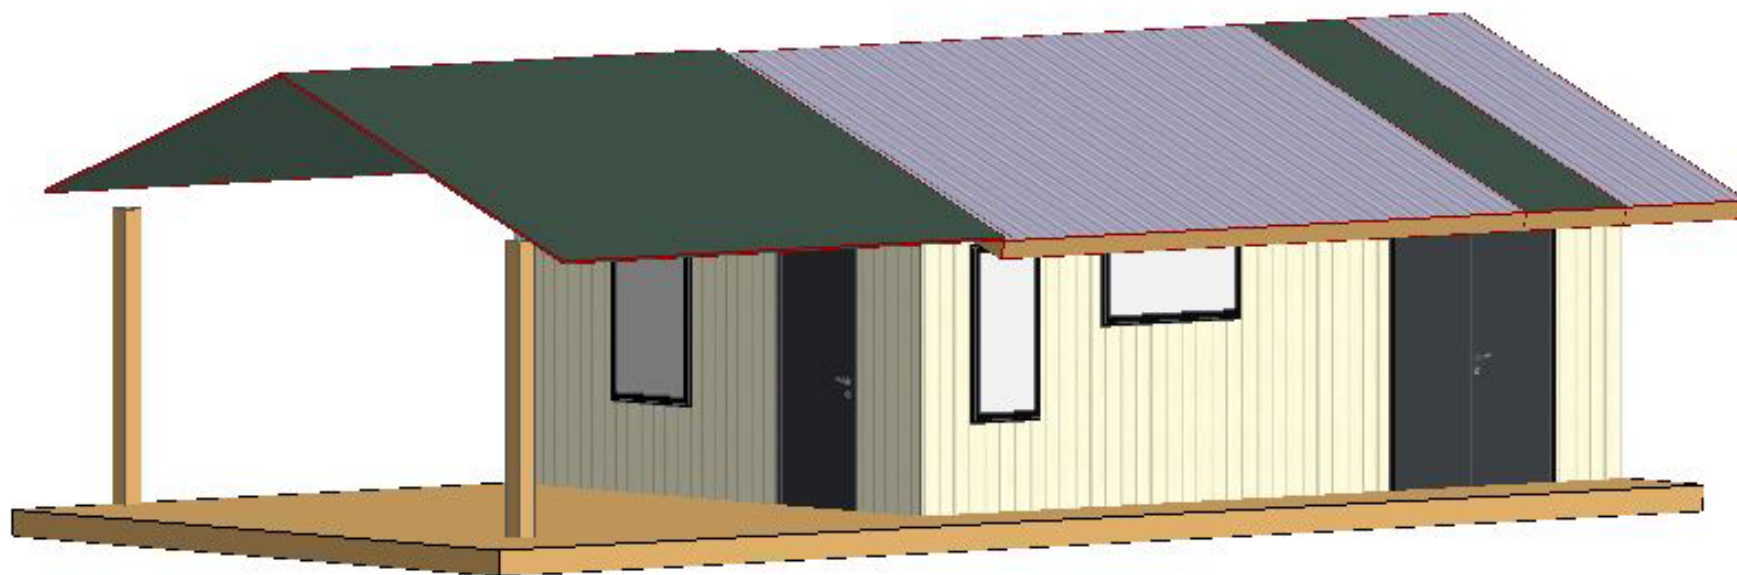

OBJEKT				ABIHOONE ESKIIS		MÕÕTKAVA
PROJEKT.			Joonise nimi			Joonise nr.
ARHITEKT						
			3D VAADE			