
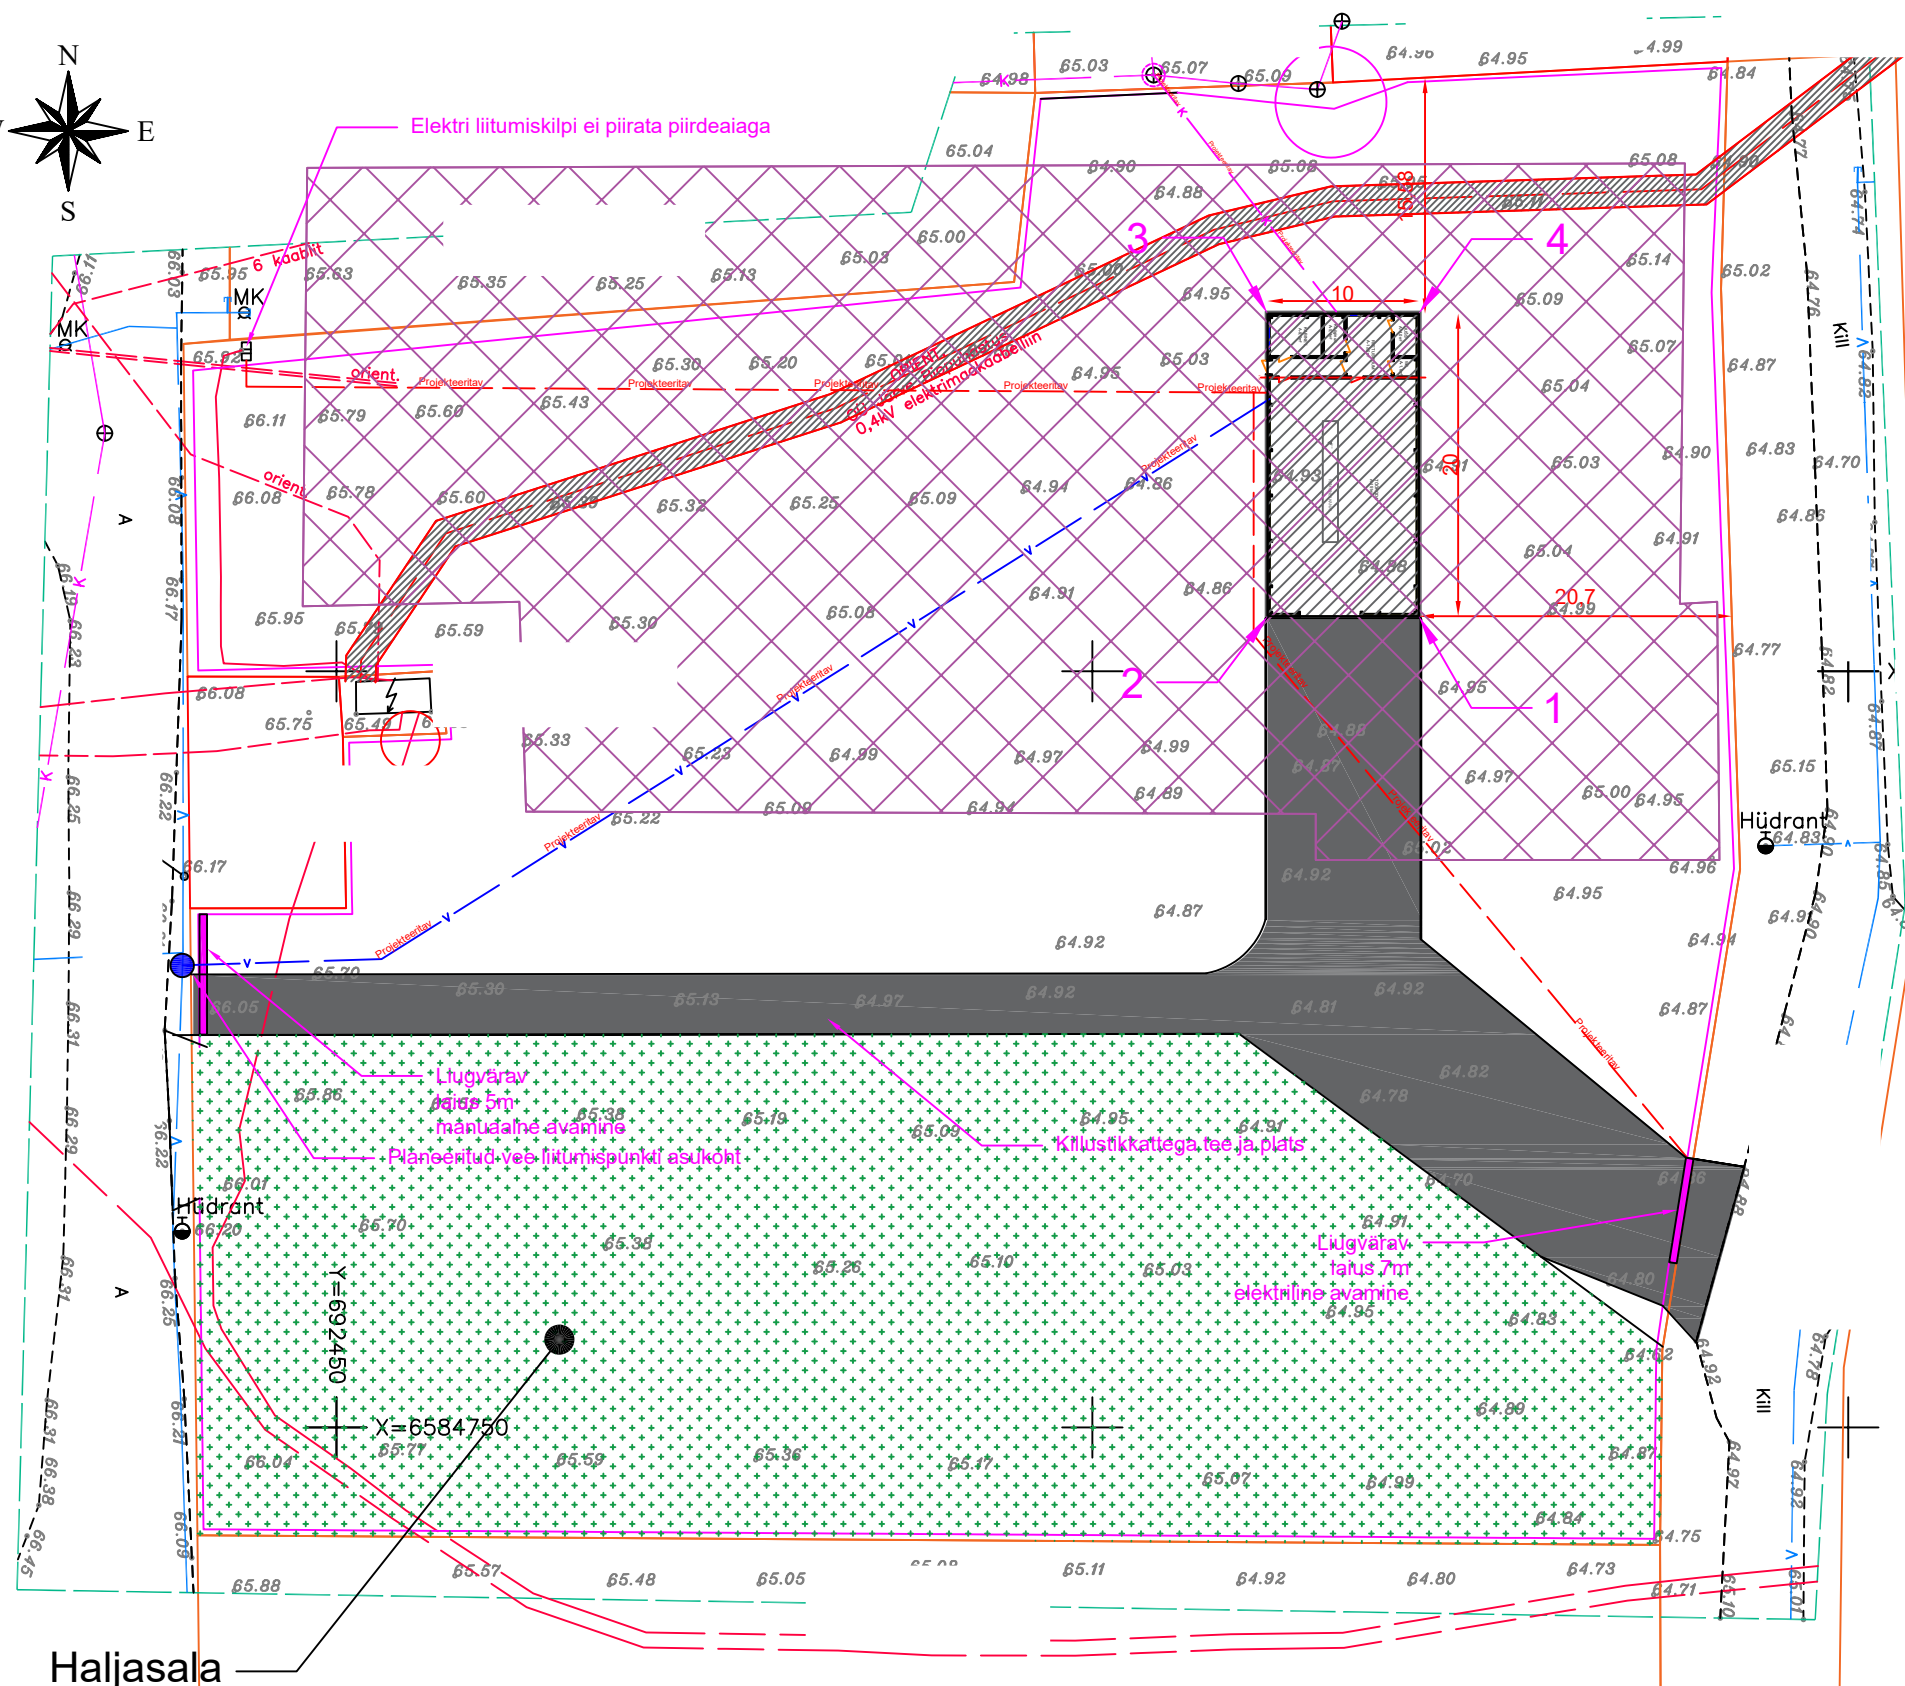


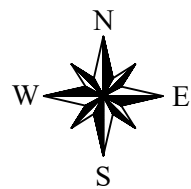

Kinnistu teh. näitajad

Tunnus
Lähiaadress
Asustusüksus Jõhvi linn
Vald Jõhvi vald
Maakond Ida-Viru maakond
Sihtotstarve 1 Tootmismaa 100%
Pindala 8679 m²
Ruumikuju pindala 8679 m²
Looduslik rohumaa 1121 m²
Muu maa 7558 m²
Registriora 4606108
OmandivormEraomand

Ehitise üldandmed Ehitisregistrist

Ehitise liik Hoone
Ehitise nimetus Sõidukite remonditöökoda
Peamine kasutamise otstarve 12322 Sõidukite teenindus hoone

Ehitise üldised tehnilised andmed

Ehitisealune pind (m²) 200
Maapealse osa alune pind (m²) 200
Maapealsete korruste arv- 1
Maa-aluste korruste arv 0
Absoluutne kõrgus (m) 67m
Kõrgus (m) 6,75
Pikkus (m) 20
Laius (m) 10
Sügavus (m) 0
Suletud netopind (m²) 187
Kõetav pind (m²) 36,3
Maht (m³) 1263
Maapealse osa maht (m³) 1263
Üldkasutatav pind (m²)- 187
Tehnopind (m²)- 0

- projekteeritav projekteeritav Projekteeritav Maakaabel
- projekteeritav Keevisvõrk piirdeaed
- projekteeritav Kinnistu piir
- projekteeritav Olemasolev maakaabel
- projekteeritav Olemasolev kõrgepinge maakaabel
- projekteeritav Olemasolev veetrass
- projekteeritav Projekteeritav veetrass
- projekteeritav Olemasolev kanalisatsioonitrass
- projekteeritav Projekteeritav kanalisatsioonitrass
- DP järgne ehitusala

Hoone nurga koordinaadid

X Y

- 1-
- 2-
- 3-
- 4-

OÜ Järve Biopuhastus 0,4kV maakaabelliini asukoht on ORIENTEERUV maakaabelliini ja veetorustike ja kanalisatsioonitorustike faktiiliste asukohtade ja sügavuste kindlaks tegemine tuleb täpsustada enne töödega alustamist OÜ Järve Biopuhastuse esindajaga objektile kohapeal