LEPPEMÄRGID

KRUNDI PIIR

OL.OLEVAD HOONED


REKONSTR. HOONE — KT

KRUNDILE PÄÄS

HOONESSE PÄÄSUD — X= Y=

NURKADE KOORDINAADID

OL.OLEV KÕRGHALJASTUS

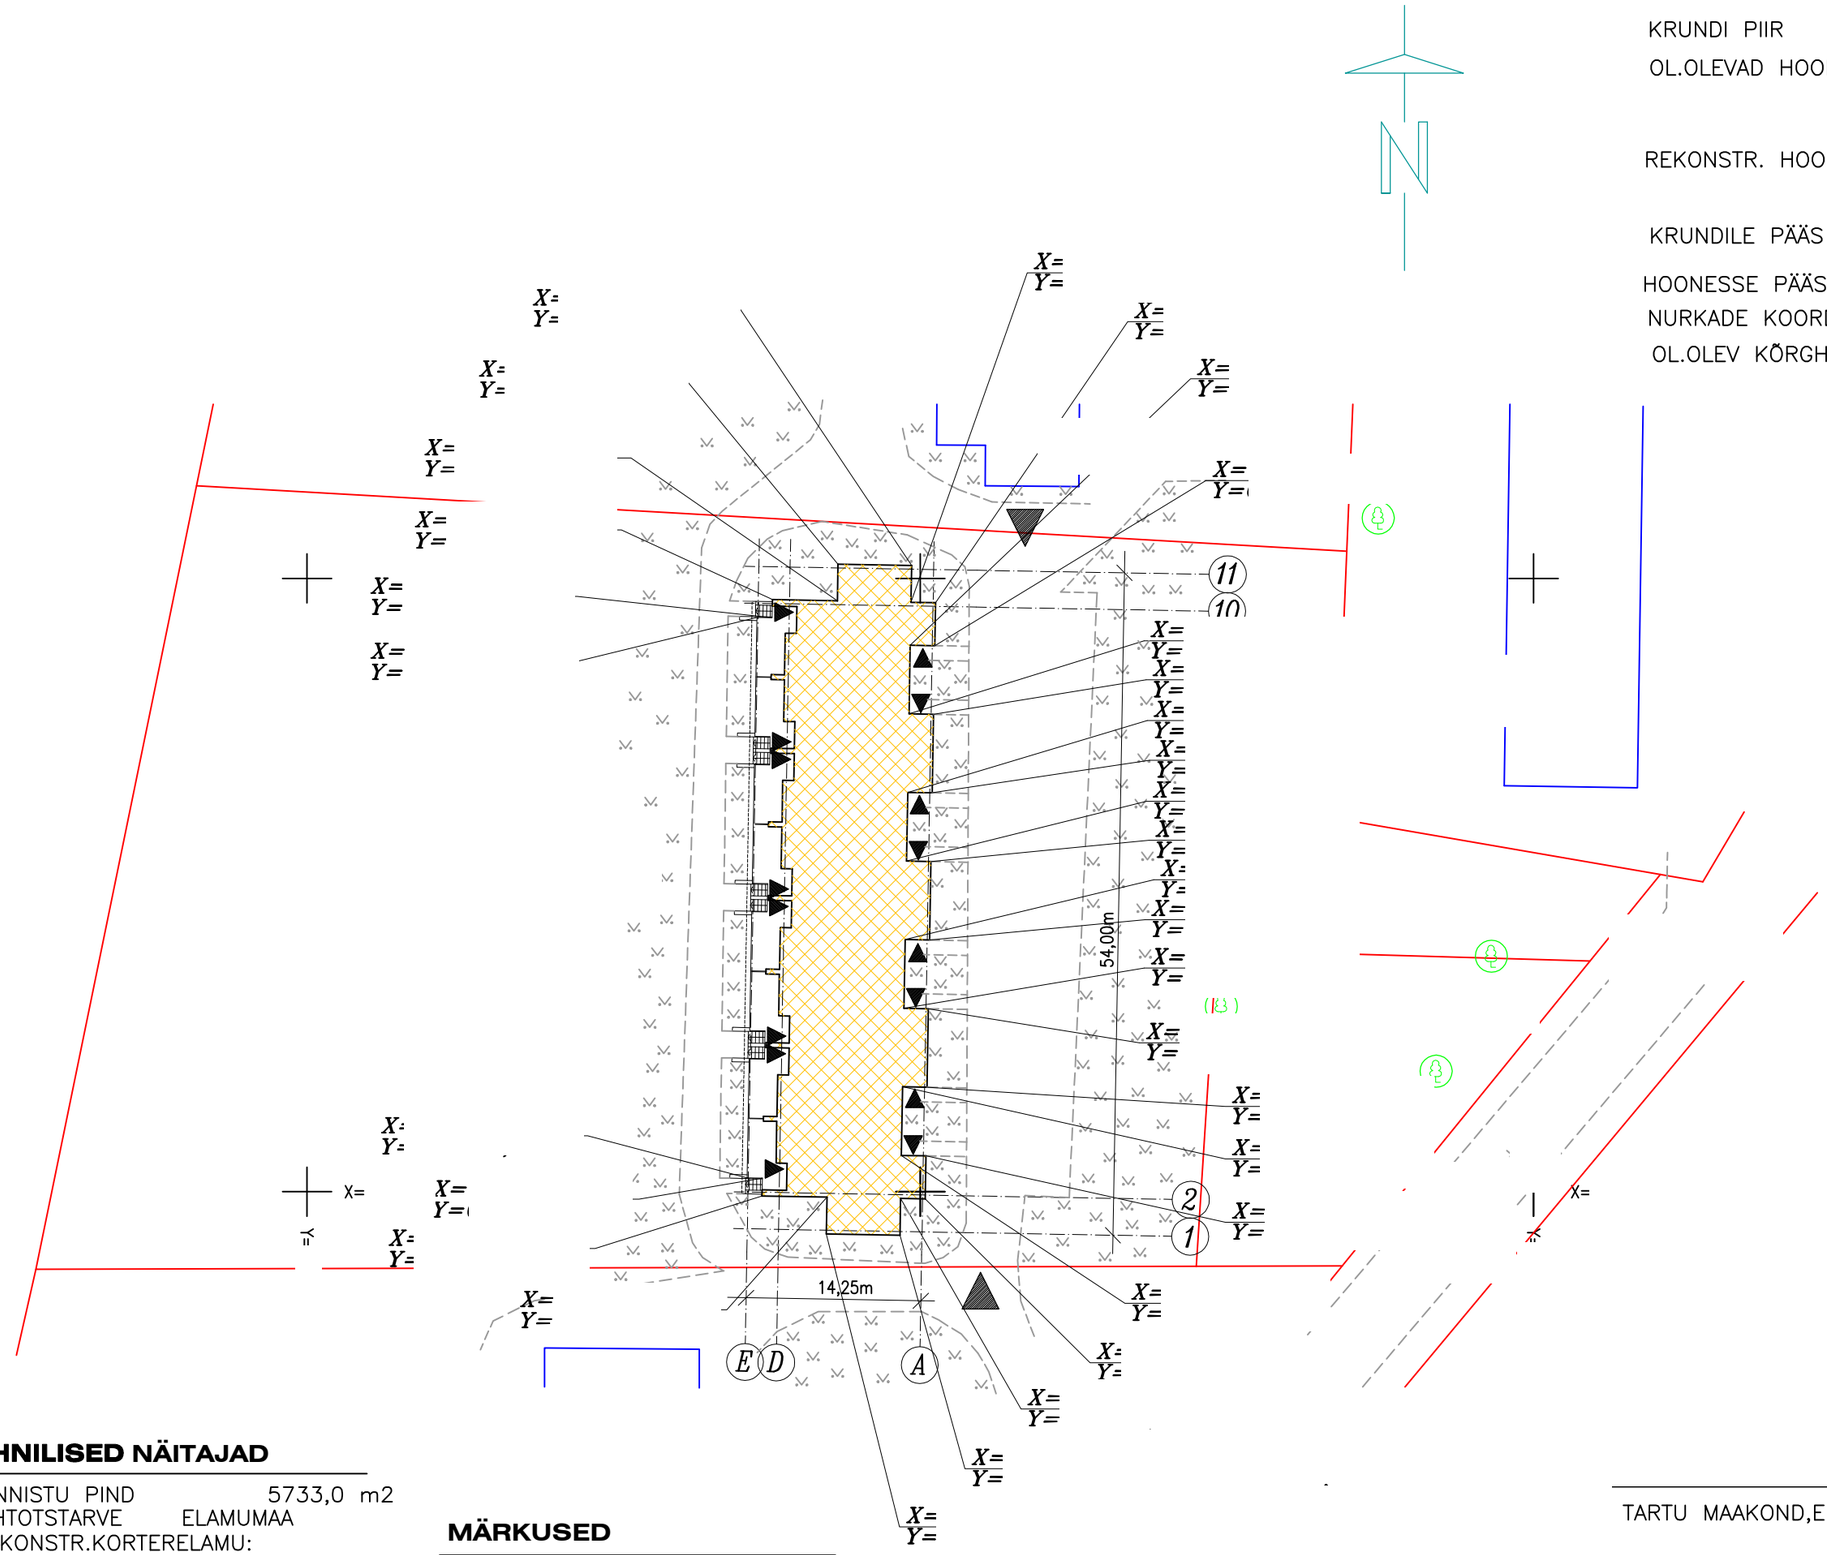

TEHNILISED NÄITAJAD

KINNISTU PIND	5733,0	m2
SIHTOTSTARVE	ELAMUMAA	
REKONSTR.KORTERELAMU:		
EHITUSALUNE PIND	694,5	m2
SULETUD NETOPIND	1168,5	m2
ELURUUMIDE PIND	762,0	m2
KUBATUUR	4898	m3

MÄRKUSED

1.KÕRGUSMÄRGILE 0.00 VASTAB PÕHIKORRUSE PÕRANDA KÕRGUS

TARTU MAAKOND,ELVA VALD,ANNIKORU KÜLA, KÜ RIDAELAMU

VÄLISPIIRETE REKONSTRUEERIMISE PÕHIPROJEKT

Korterelamu

17/20 | M 1:500

Jaanuar 2021

Staad. Joon.

ASENDIPLAAN

PP | 2