


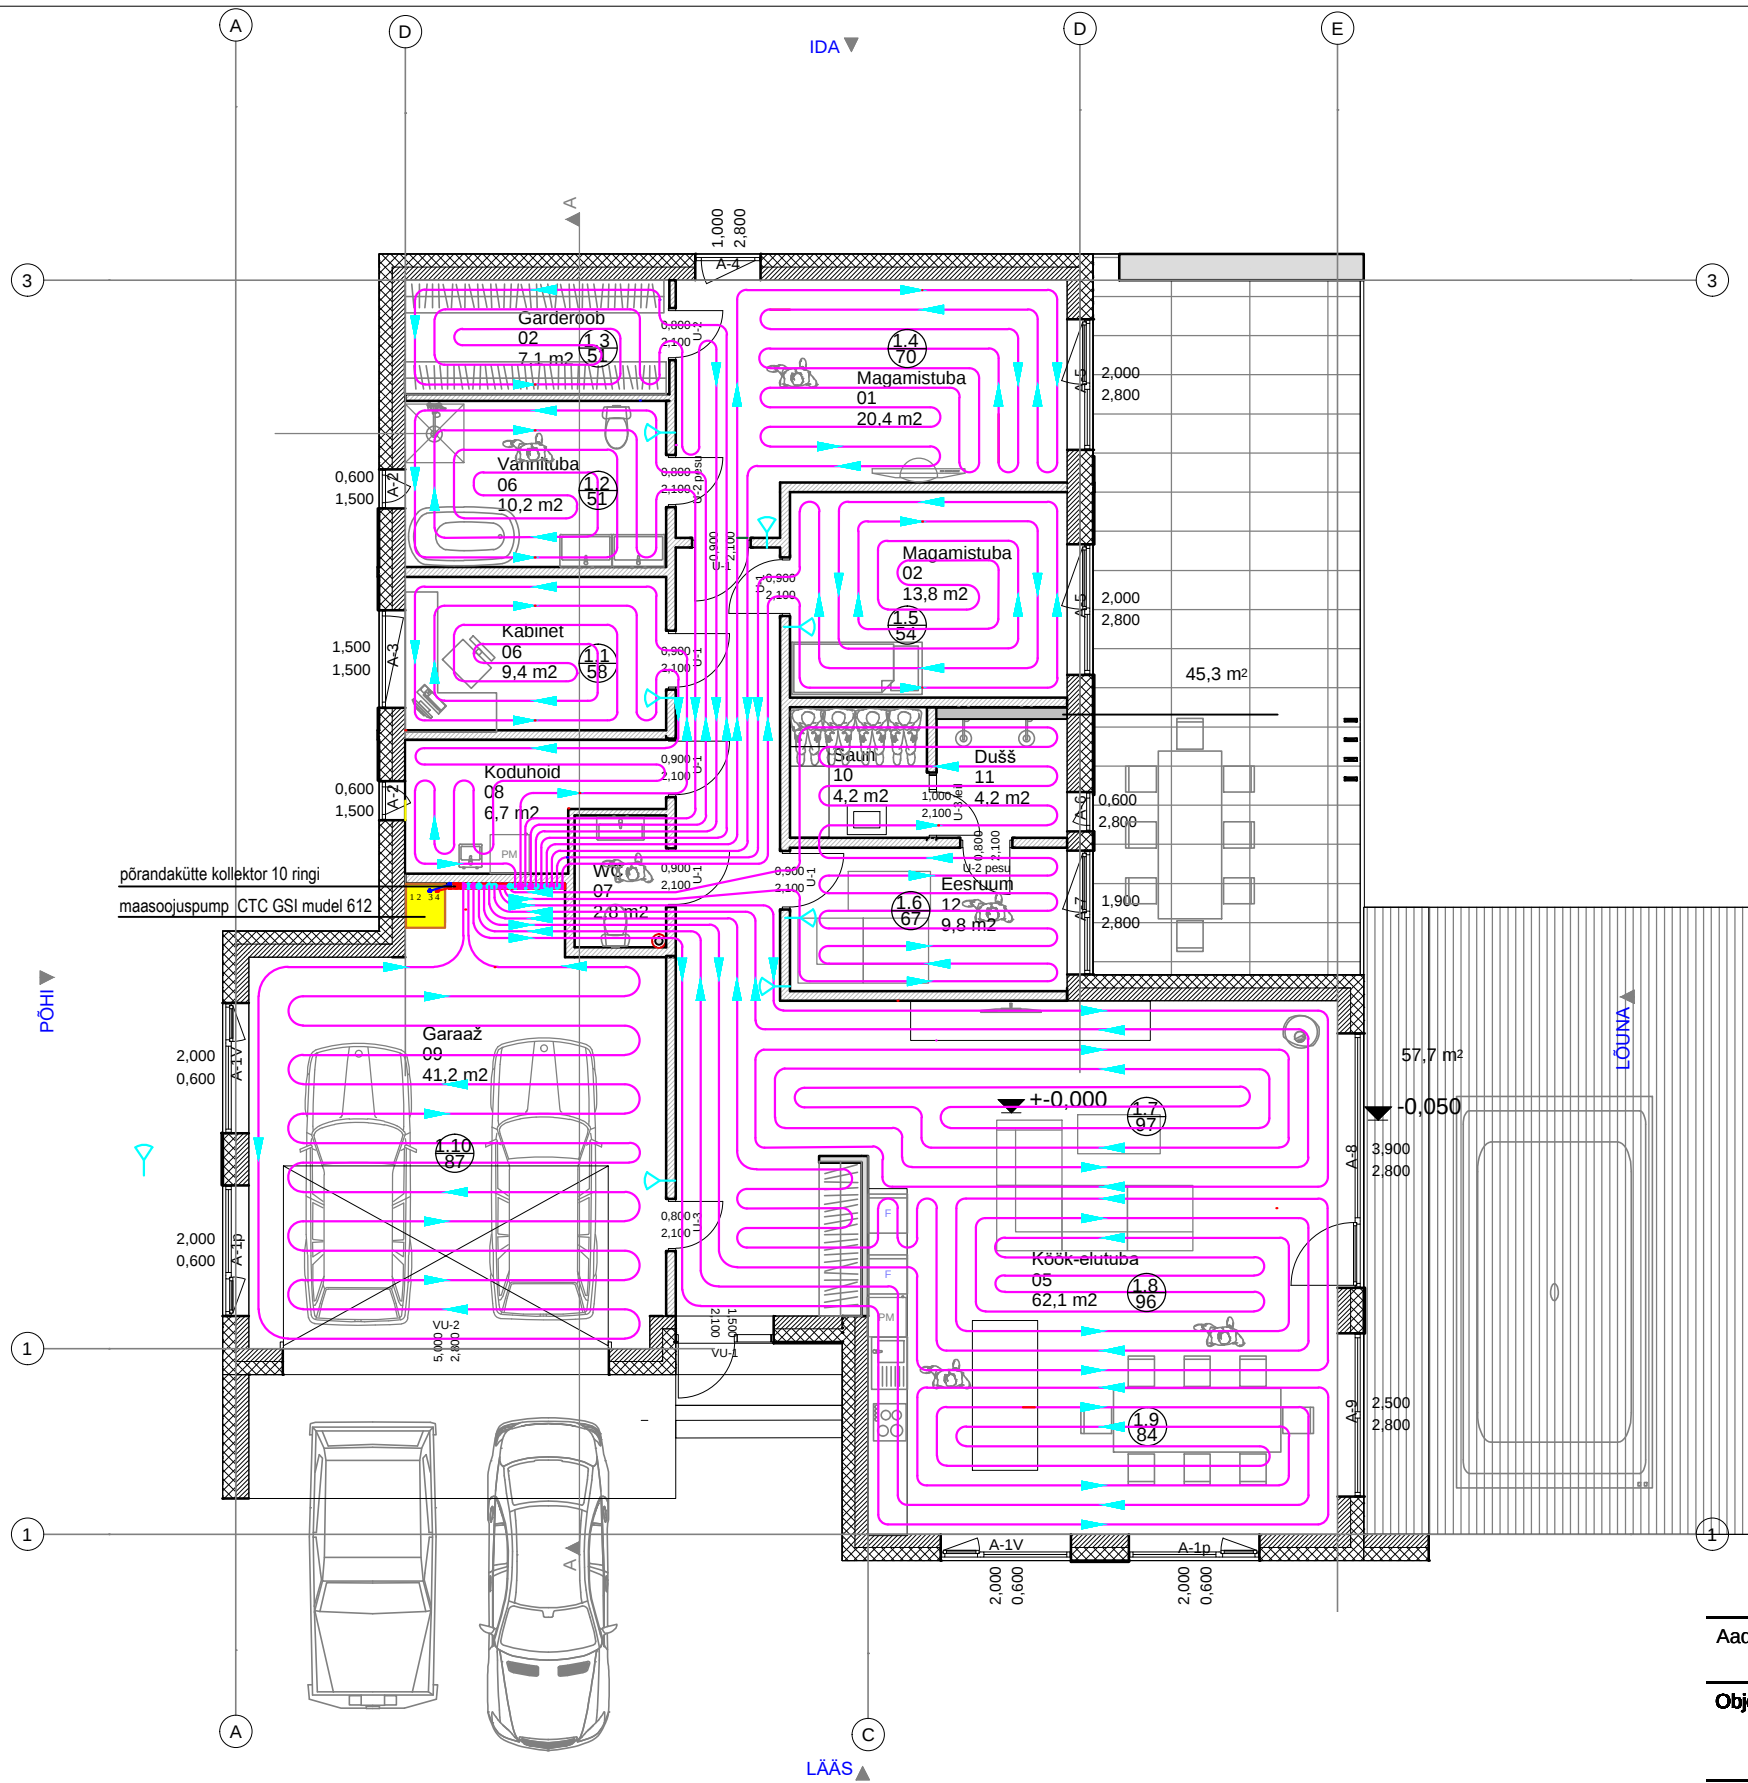

TINGMÄRGID:

- kütte pealevool
- kütte tagasivool
- põrandakütte torustik (voolu suund)
- ruumitermostaat
- kollektori ja ringi nr
- ringi toru pikkus m

MÄRKUSED:

- Põrandaküttetorustik paigaldada PE-Xc torudest d20x2,0mm vastavalt paigaldusjuhendile
- Torustiku samm on valdavalt 30cm, seinte ääres - 15cm
- Põrandaküttetorustiku kogupikkus põhikorrusel on ~715m

Aadress Harjumaa Viimsi vald Pärnamäe küla			
Objekt	ÜKSIKELAMU	Tähis	P-20612
		Stadium	pp
Joonis	Põrandaküte I KORRUSE PLAAN	Mõõt	M1:100
		Joonise nr	KV-1