
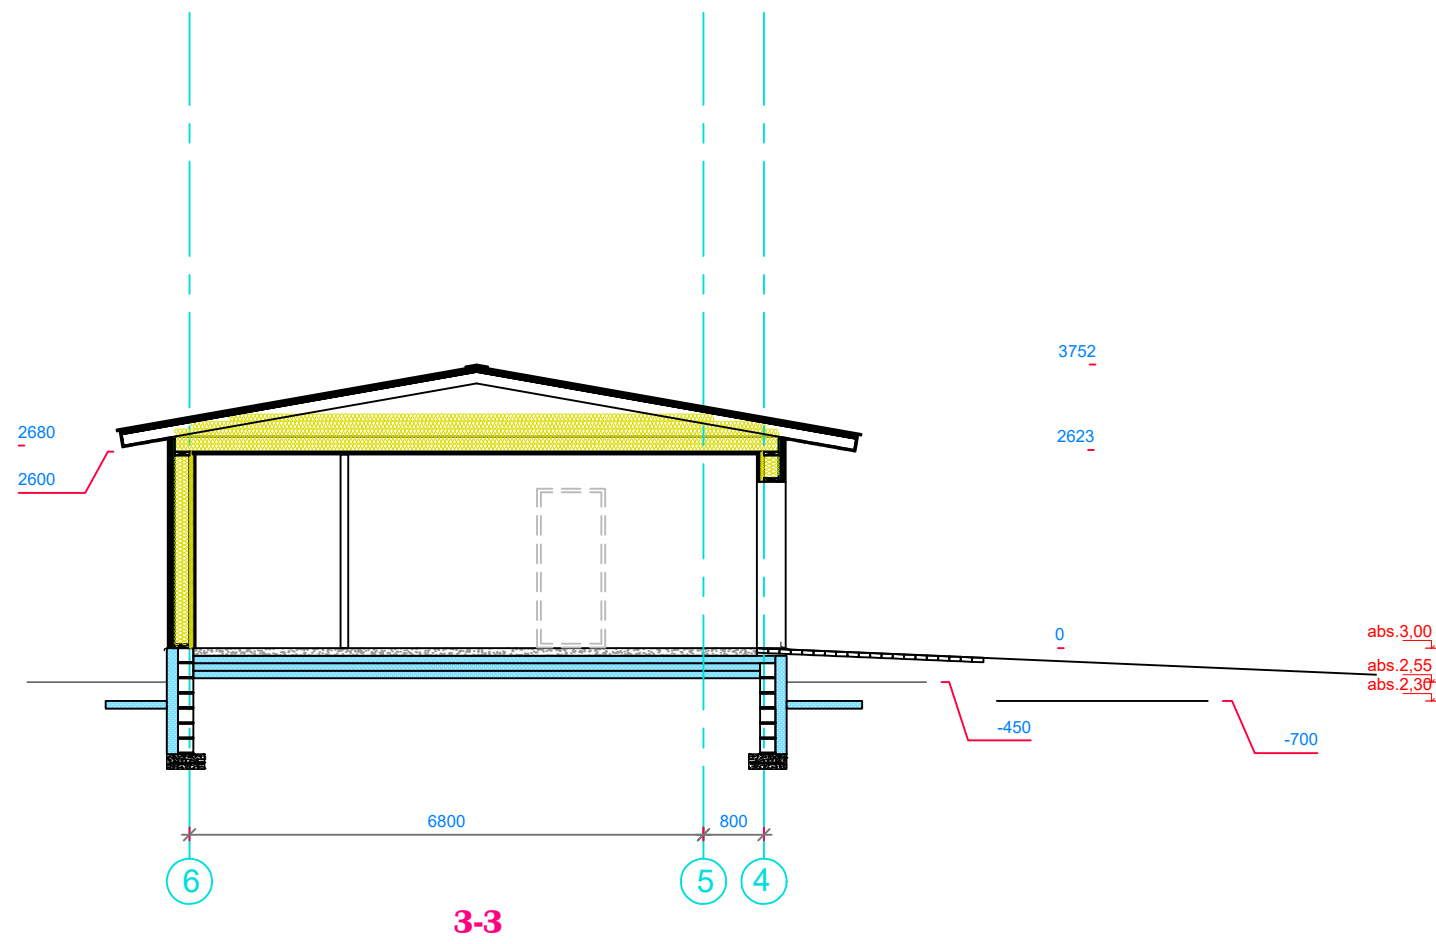


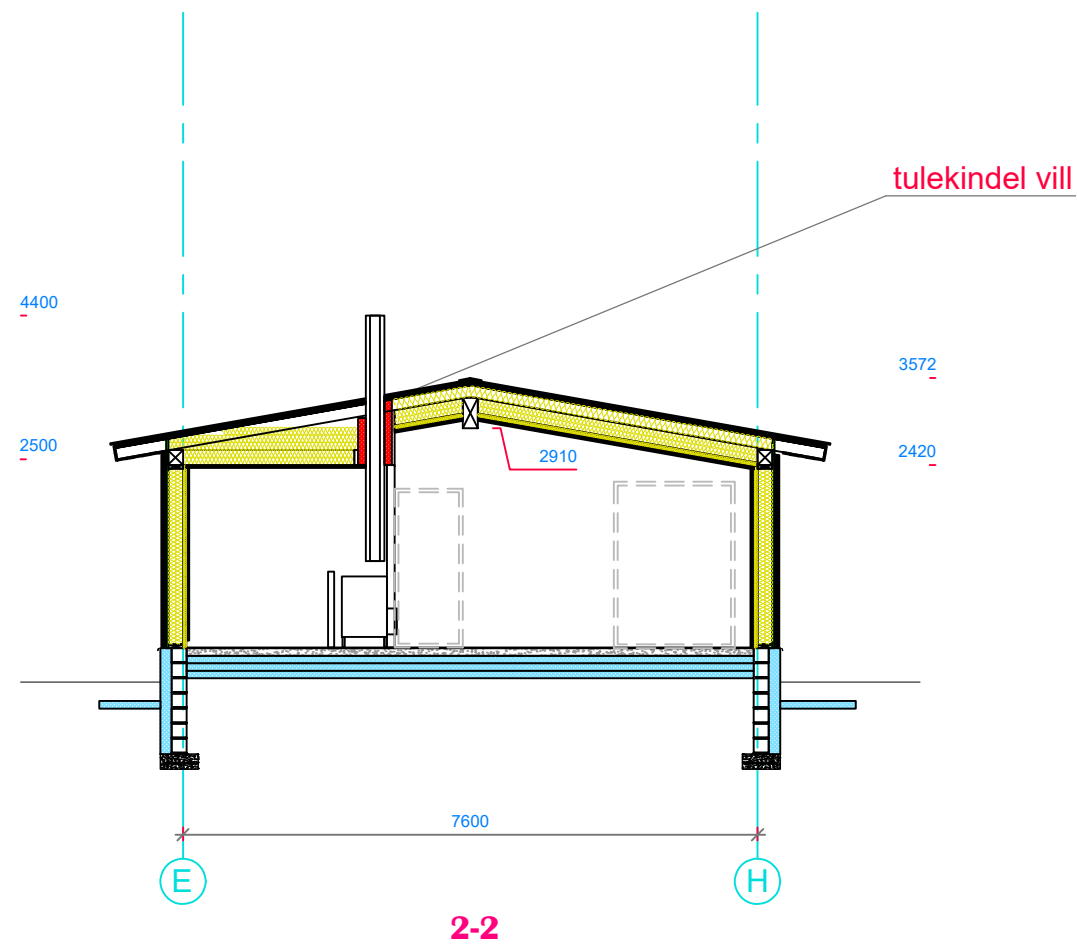

m 1/100

2401	objekt: elamu: KARUKELLA 4, TAMMISTE KÜLA, TORI VALD			
EP	pr. autor: Hannes Kikkul			
	kontrollis: Alari Arras			
	tellija: Liis Tammann			
	LÕIKED 2 ja 3		AR-6-02	2024-02-14
	AH DUO OÜ Suur-Kuke 37-5 tel 5113921 ahduoprojekt@gmail.com			