


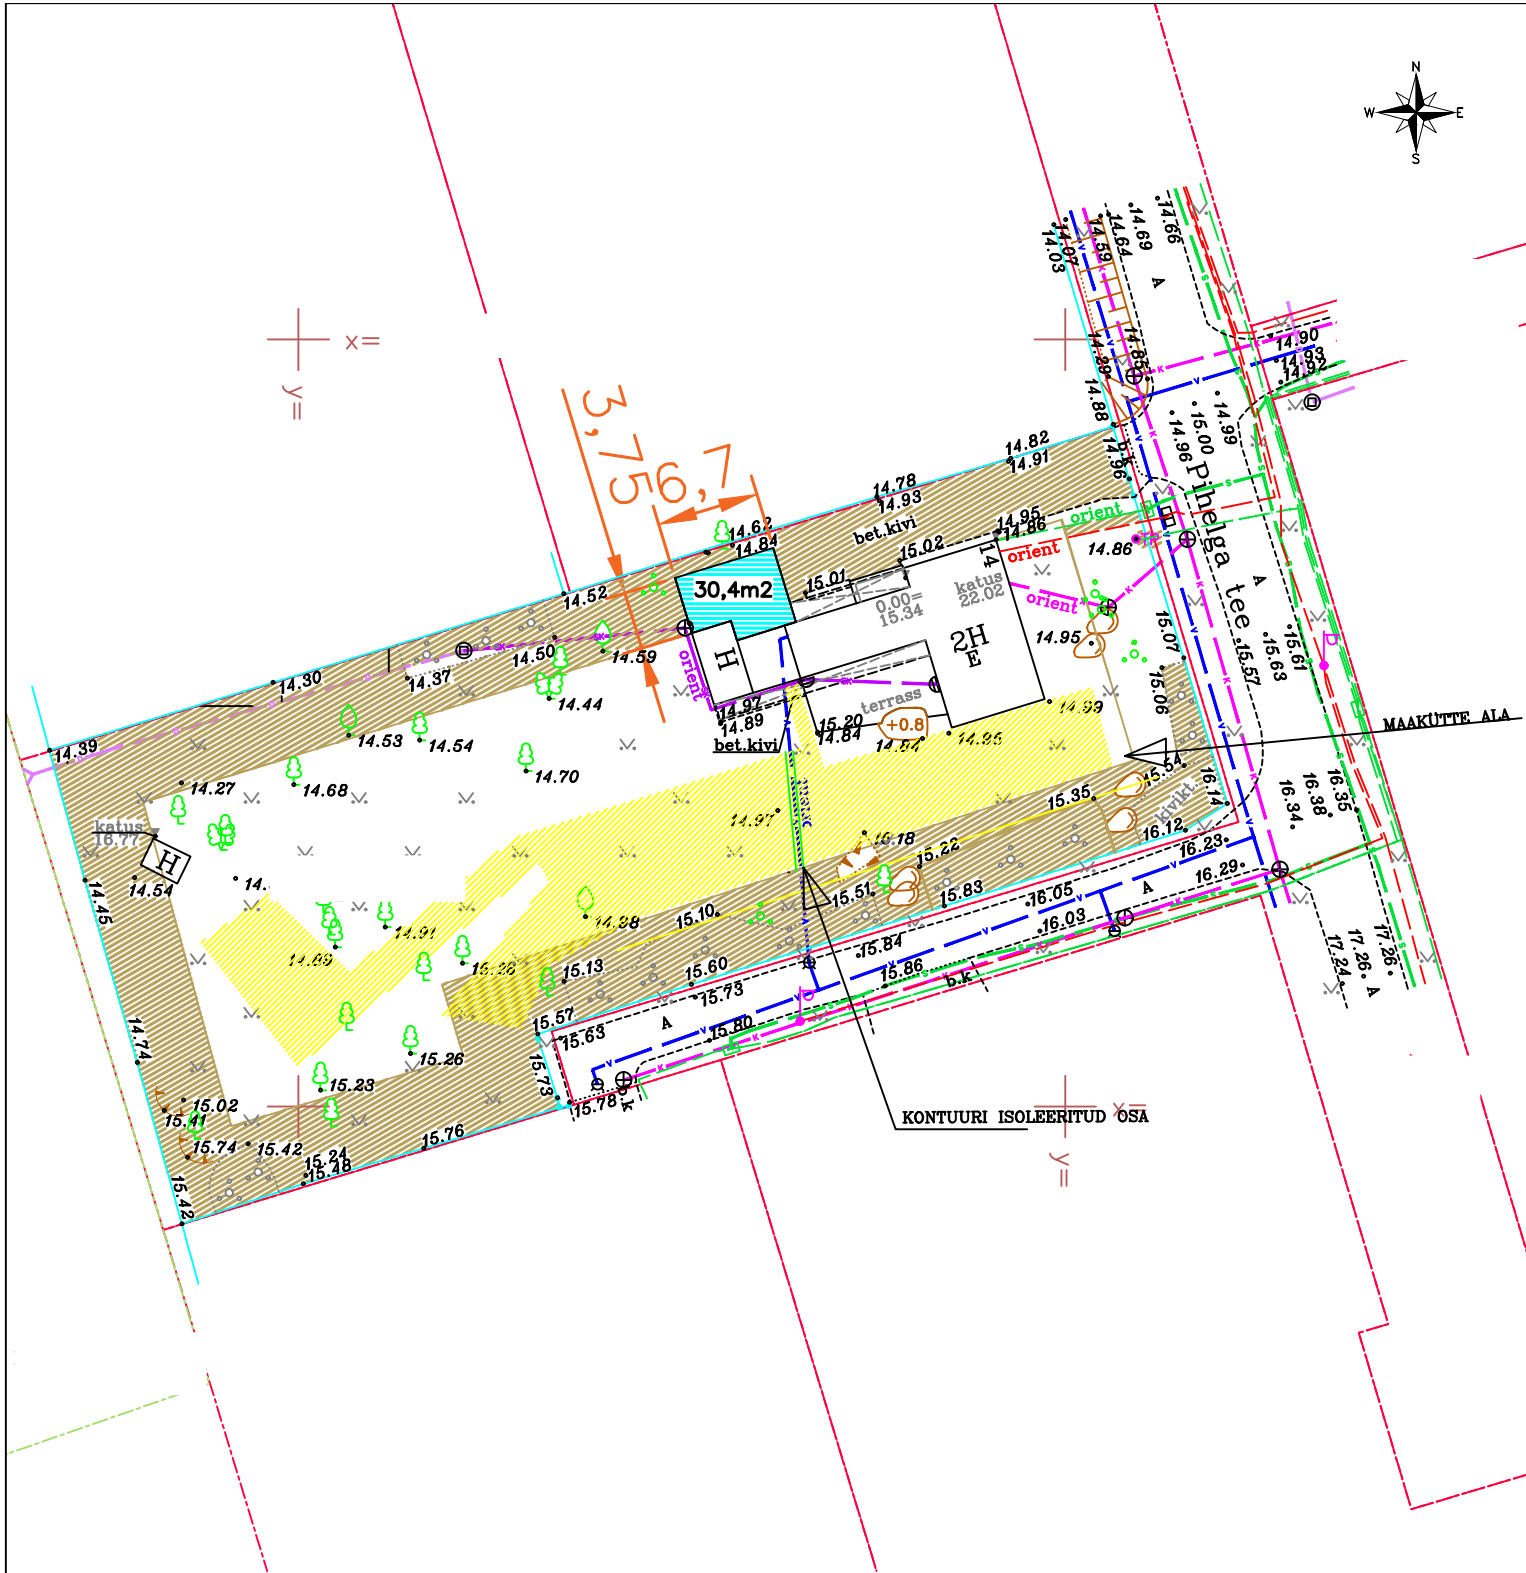

TEHNILISED NÄITAJAD

KRUNDI PIND	2162,0 m ²
TÄISEHITUSE %	7,6 %
EHITUSALUNE PIND	179,1 m ²
SULETUD NETOPIND	181,0 m ²
ELURUUMI PIND	124,9 m ²
HOONE KÕRGUS	6,8 m
MAHT	707,0 m ³

-  JUURDEEHITATAVA HOONE OSA
-  EHITUSKEELU ALA
-  Projekteeritud maasoojuspumba maakollektori torustik, PE 40x2,4 mm

TELLIJA:		AS-8-01			
OBJEKT:		JOONIS:			
Suurupi küla, Harku vald, Harjumaa		ASENDIPLAAN			
	Koostas:	JOONIS:	STAADIUM:	MOÖT:	
		AS	EP	1:500	
				KUUPÄEV:	
				29.12..2024	