


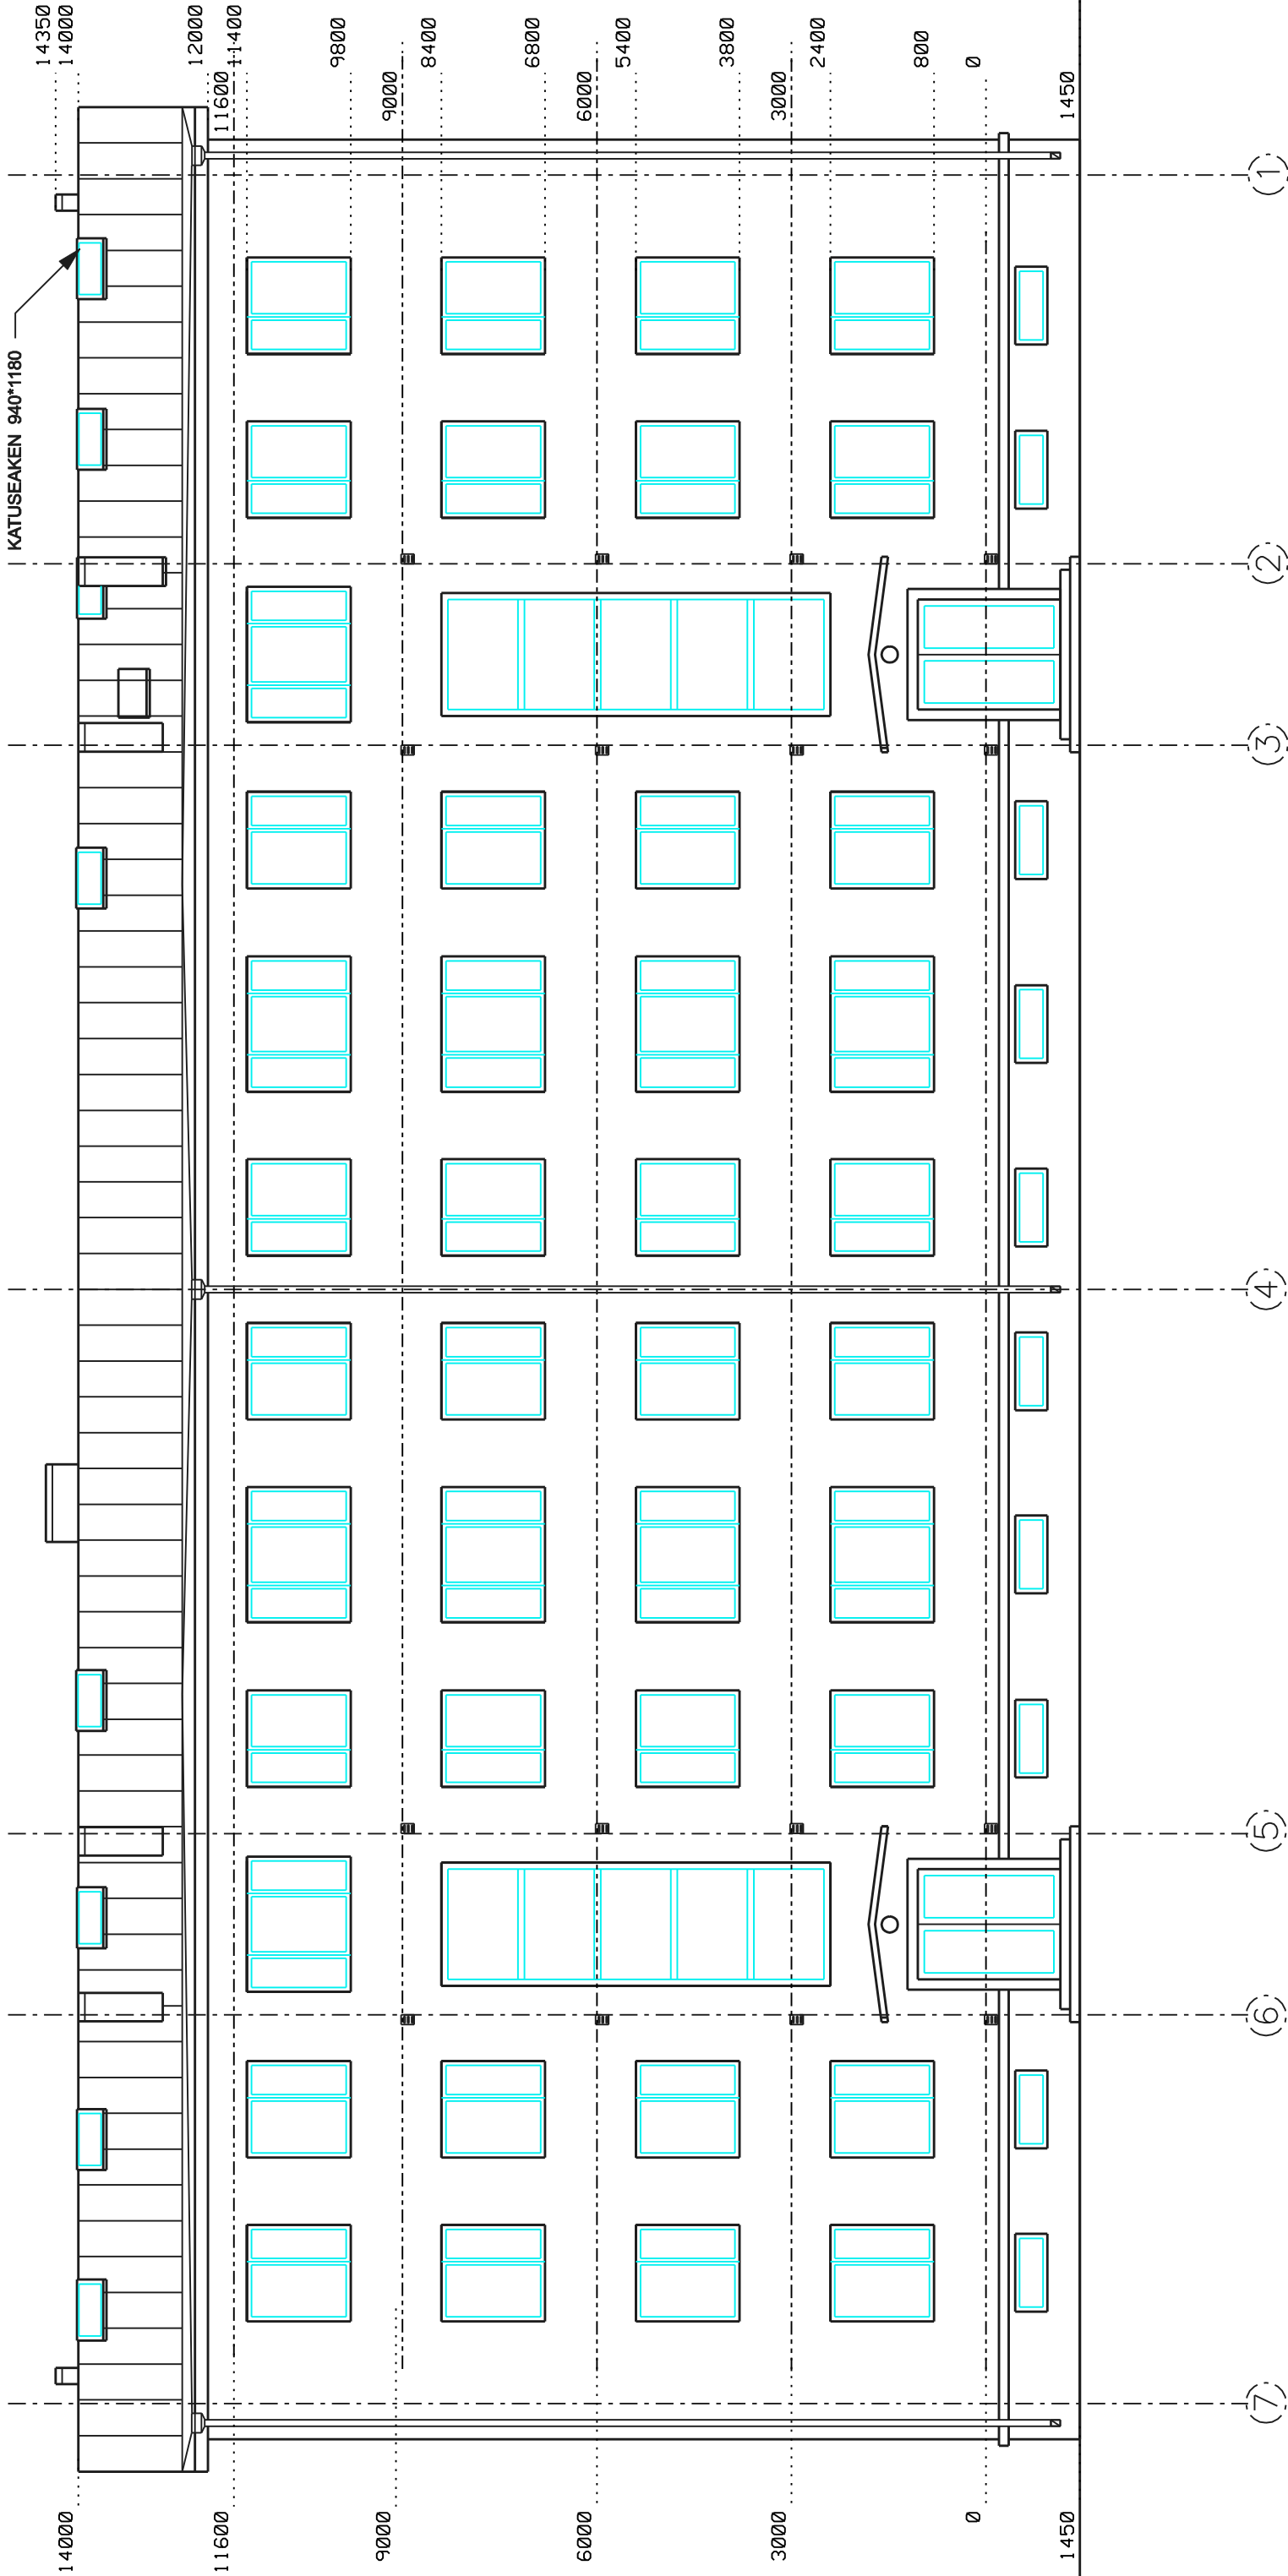

|                                      |                    |   |             |               |
|--------------------------------------|--------------------|---|-------------|---------------|
| objekt/aadress: KORTERELAMU          | projekt:           | KORTERELAMU ÜMBEREHITUSPROJEKTI MUUDATUSPROJEKT                                                                 | joonise nr: | EP-01         |
|                                      | Tehnika 57 Tallinn | joonis: VAADE EDELAST (TEHNIKA TÄNAVALT)                                                                        | mõõtkava:   | M1 : 100 (A3) |
|                                      | telijä:            | projekteerija:                                                                                                  | staadium:   | eelprojekt    |
| KÜ Tehnika 57<br>Tehnika 57, Tallinn |                    | arhitekt Liina Kink<br>reg. nr. EEP000940<br>Sarapiku tee 6, Viimsi vald,<br>tel. 5151476, e-mail: liina@ars.ee |             |               |
|                                      |                    | kuupäev: 01.04.2009                                                                                             |             |               |