


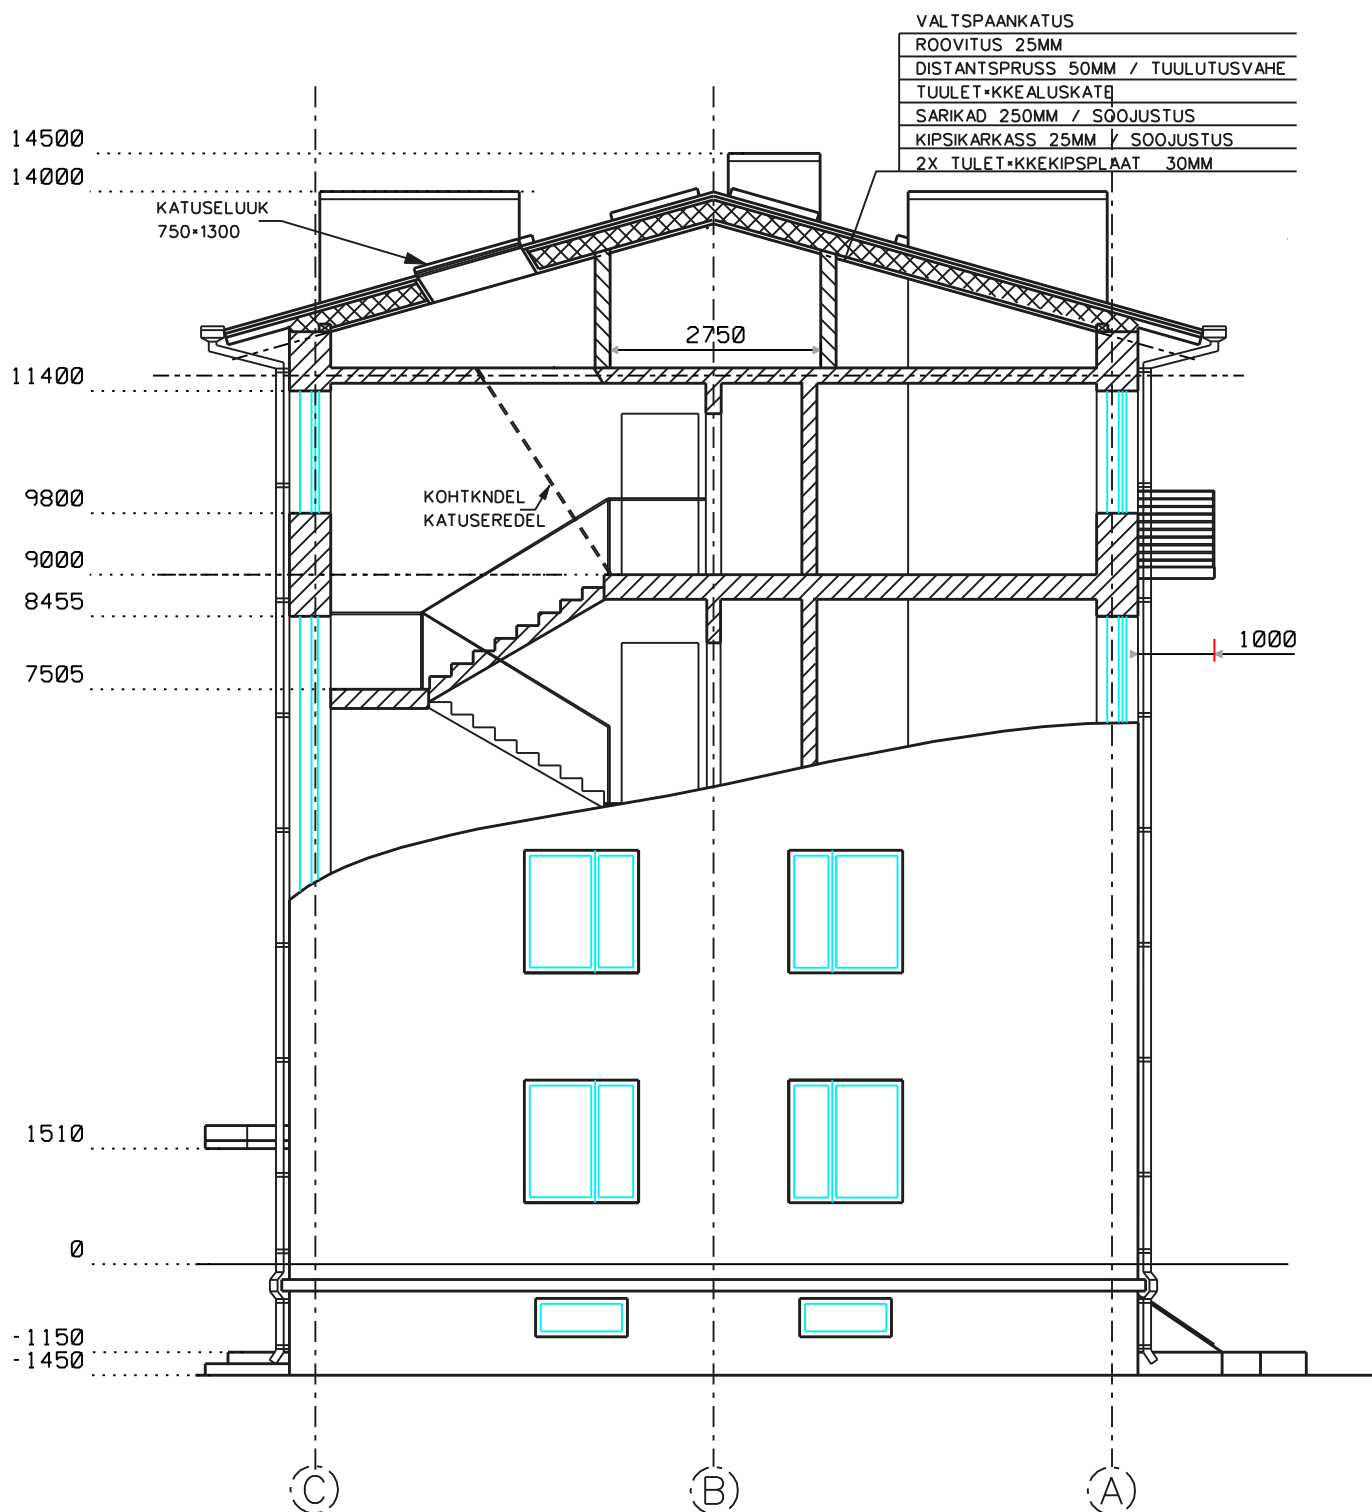

objekt/aadress: KORTERELAMU Tehnika 57 Tallinn	projekt: KORTERELAMU ÜMBEREHITUSPROJEKTI MUUDATUSPROJEKT joonis: LÕIGE C-C	joonise nr: EP-05
		mõõtkava: M1 : 100 (A4)
tellija: KÜ Tehnika 57 Tehnika 57, Tallinn	projekteerija: arhitekt Liina Kink reg. nr. EEP000940 Sarapiku tee 6, Viimsi vald, tel. 5151476, e-mail: liina@ars.ee	staadium: eelprojekt
		kuupäev: 01.04.2009