


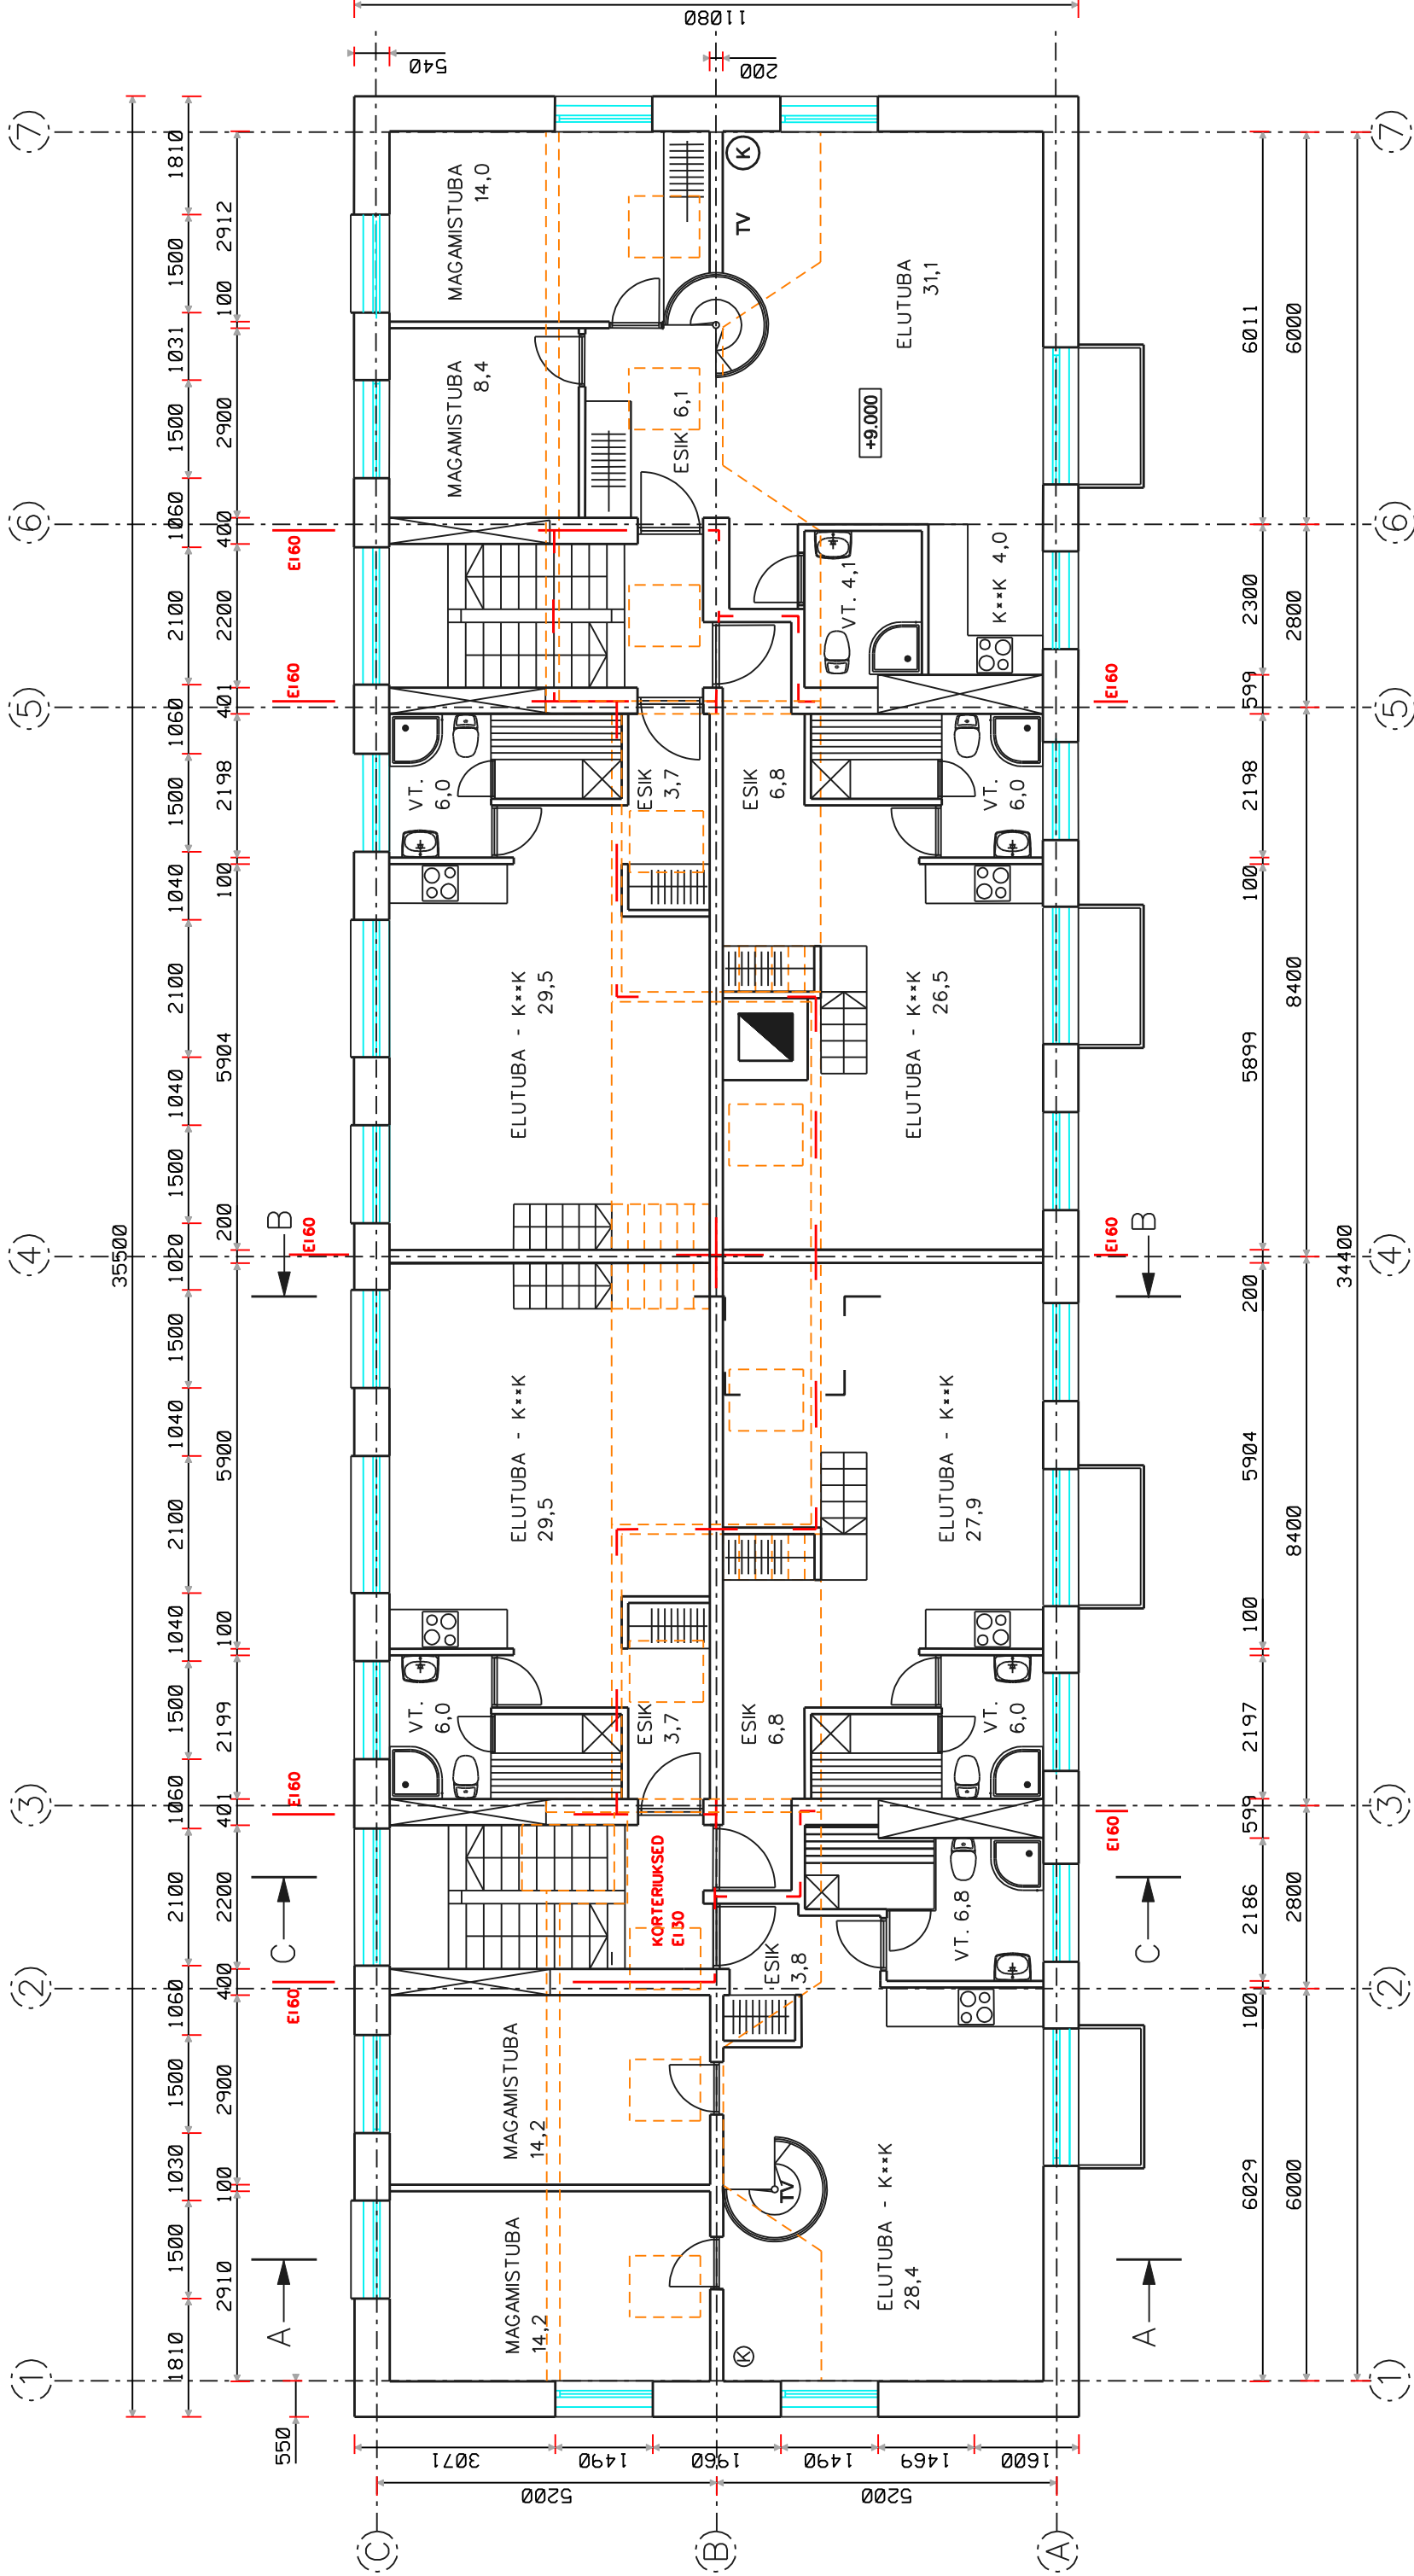

KORTER NR. 25	KORTER NR. 27
67,4 RUUTM.	39,2 RUUTM.
	KORTER NR. 26
	40,7 RUUTM.

KORTER NR. 28	KORTER NR. 29
39,1 RUUTM.	39,3 RUUTM.

KORTER NR. 30	
67,7 RUUTM.	

PANIPAIAKADE SEINTE JA
KATUSEAKENDE PIIRJOONED

objekt/aadress: KORTERELAMU	projekt: KORTERELAMU ÜMBEREHITUSPROJEKTI MUUDATUSPROJEKT	joonise nr: EP-06
Tehnika 57 Tallinn	joonis: IV KORRUSE PÕHIPLAAN	mõõtkava: M1 : 100 (A3)
telijä:	projekteerija: arhitekt Liina Kink	staadium: eelprojekt
KÜ Tehnika 57 Tehnika 57, Tallinn	reg. nr. EEP000940 Sarapiku tee 6, Vilmsi vald,	kuupäev: 01.04.2009
	tel. 5151476, e-mail: liina@ars.ee	