


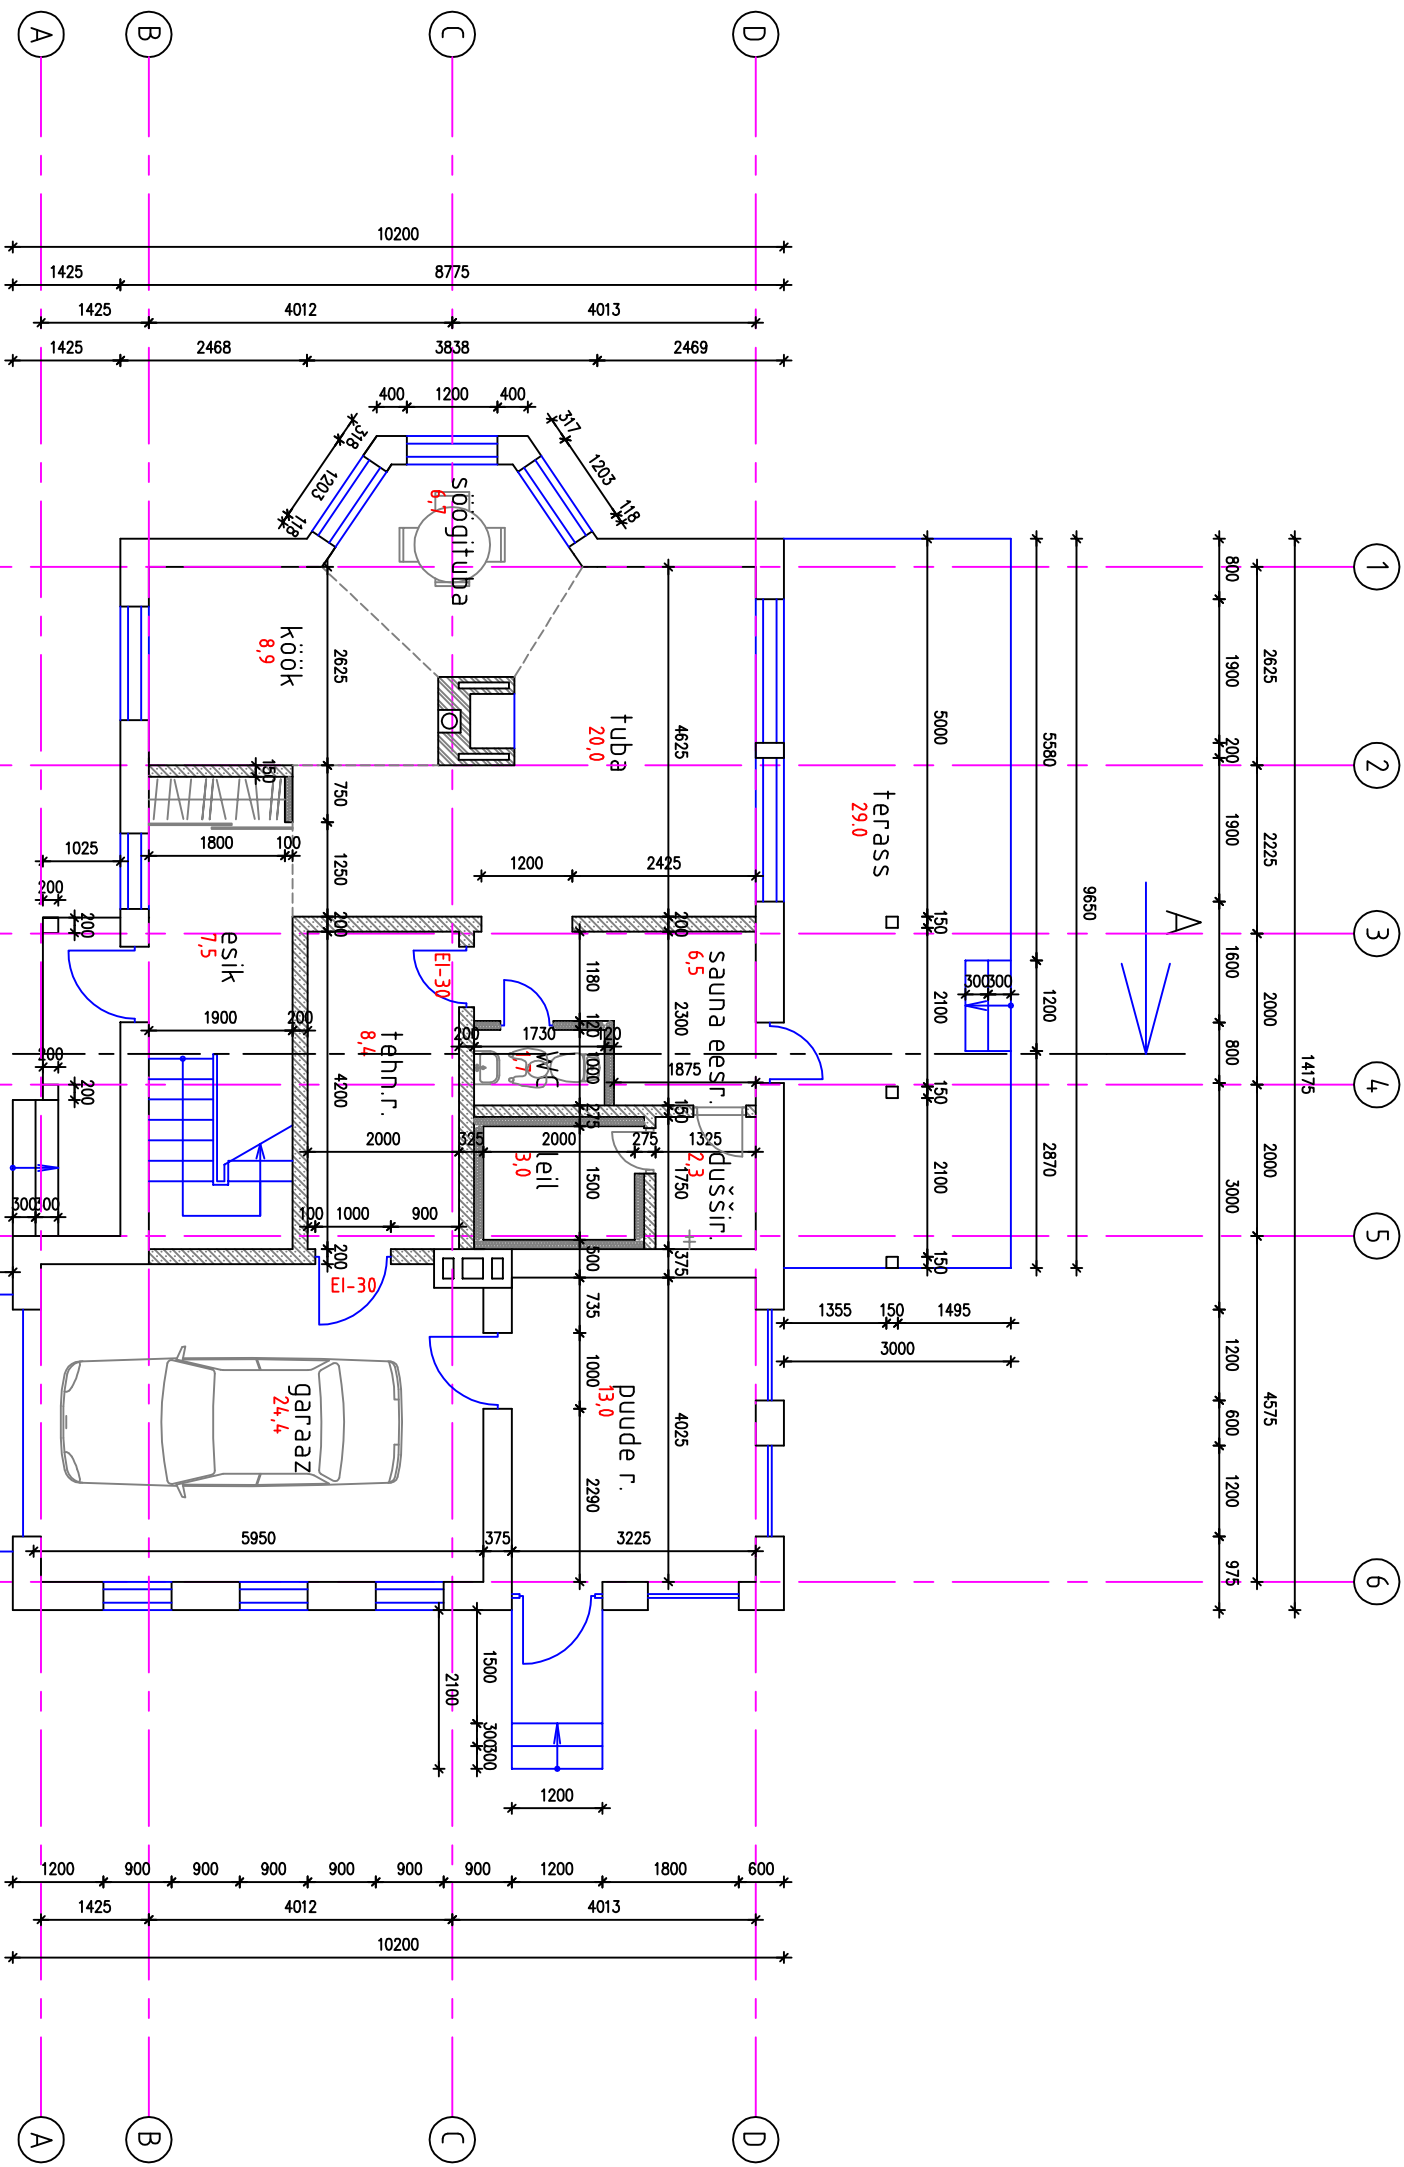

I KORRUSE PLaan

M 1:100