


PENN 50 x 150 mm, S = 600 mm / PUUSTEVILL 350 mm
EHTUSPAPP
LAELAUDIS

PILLIROOG 350
KUUSEROOV 2 x Ø 50
DIST LIIST
ALUSKATE
SARIKAS 50 x 200 S 600

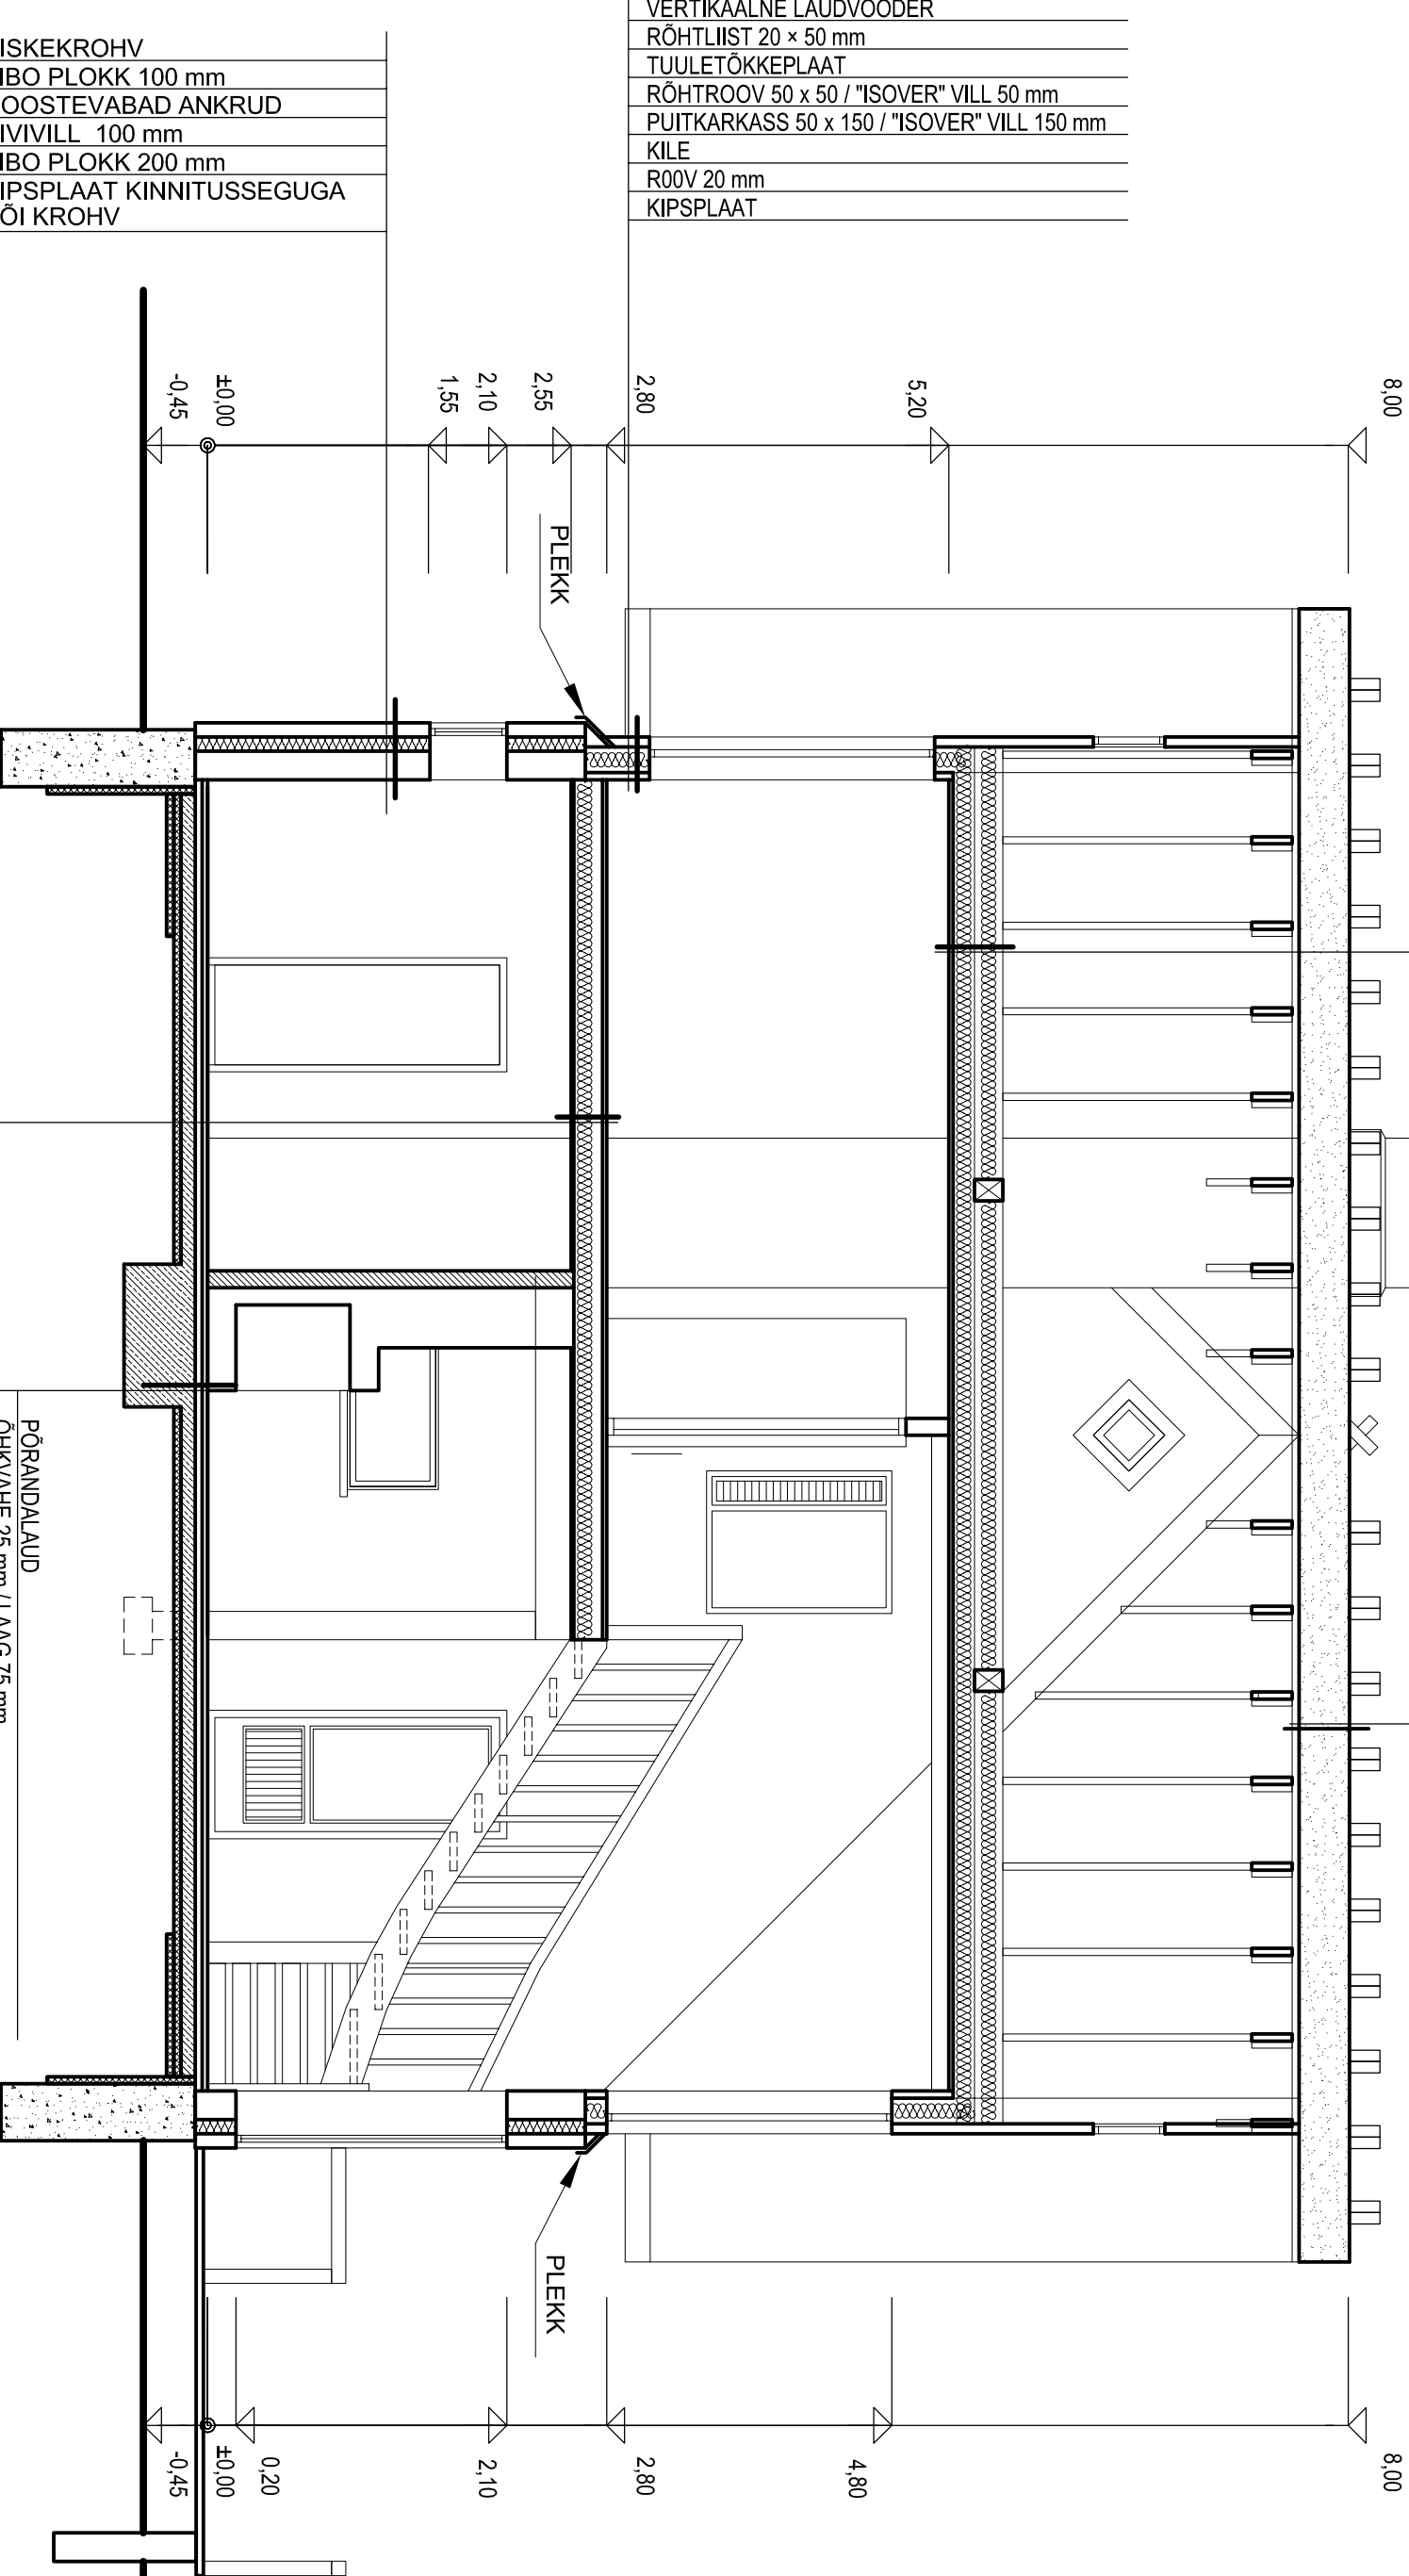

VISKEKROHV
FIBO PLOKK 100 mm
ROOSTEVABAD ANKRUD
KIVIVILL 100 mm
FIBO PLOKK 200 mm
KIPSPLAAT KINNITUSSEGUGA
VÕI KROHV

PÕRANDALAUD
TALAD 100 x 200 mm,
"ISOVER" VILL 100 mm
EHTUSPAPP
LAELAUDIS 20 mm

PÕRANDALAUD
ÕHKVAHE 25 mm / LAAG 75 mm
KIVIVILL 50 mm
ISOLAISIOONKILE
RAUDBETOONPLAAT 80 mm B 22.5
KILE
VAHTPOLÜSTÜREEN 100 mm, 1 m VUNDAMENDI ÄÄRES 150 mm
TIHENDATUD LIIVKRUUS

LÕIGE 1 - 1

M 1 : 50