
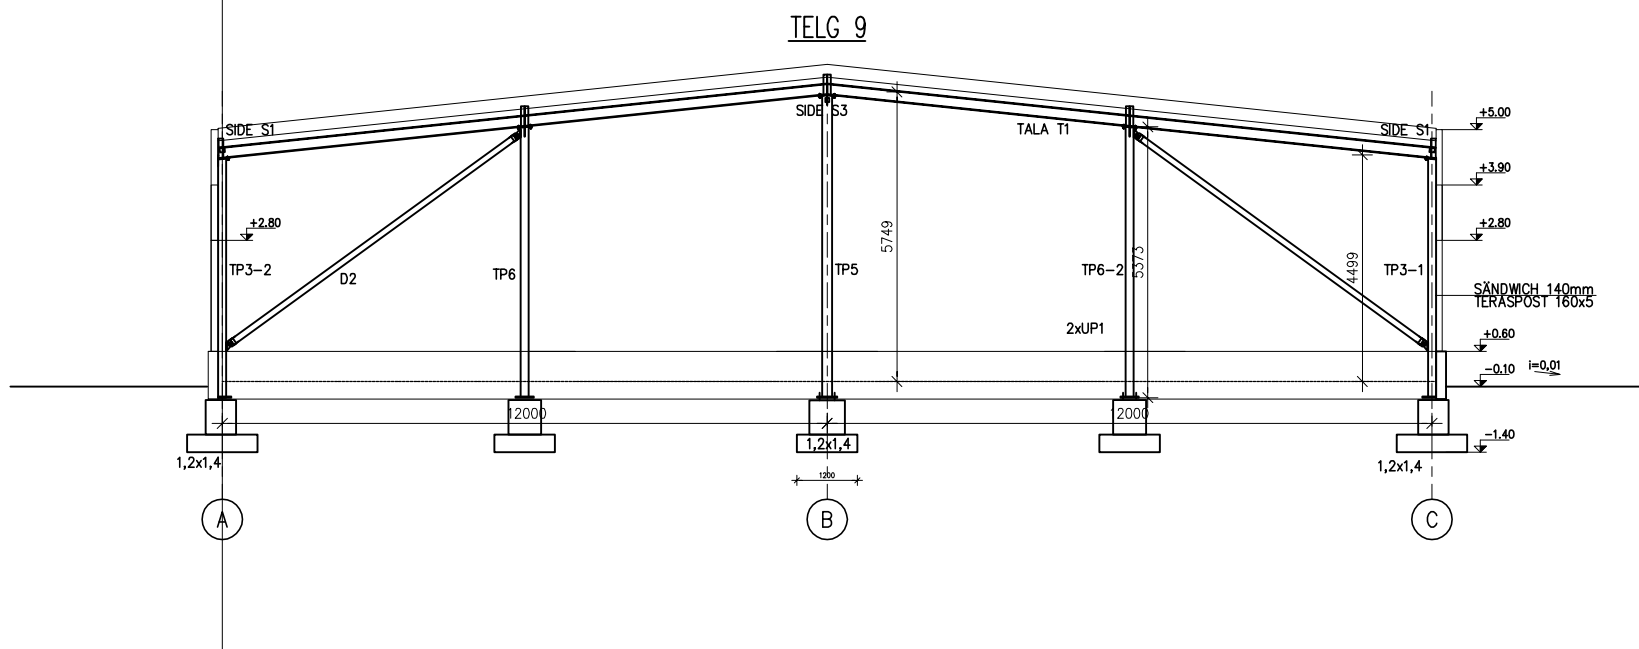
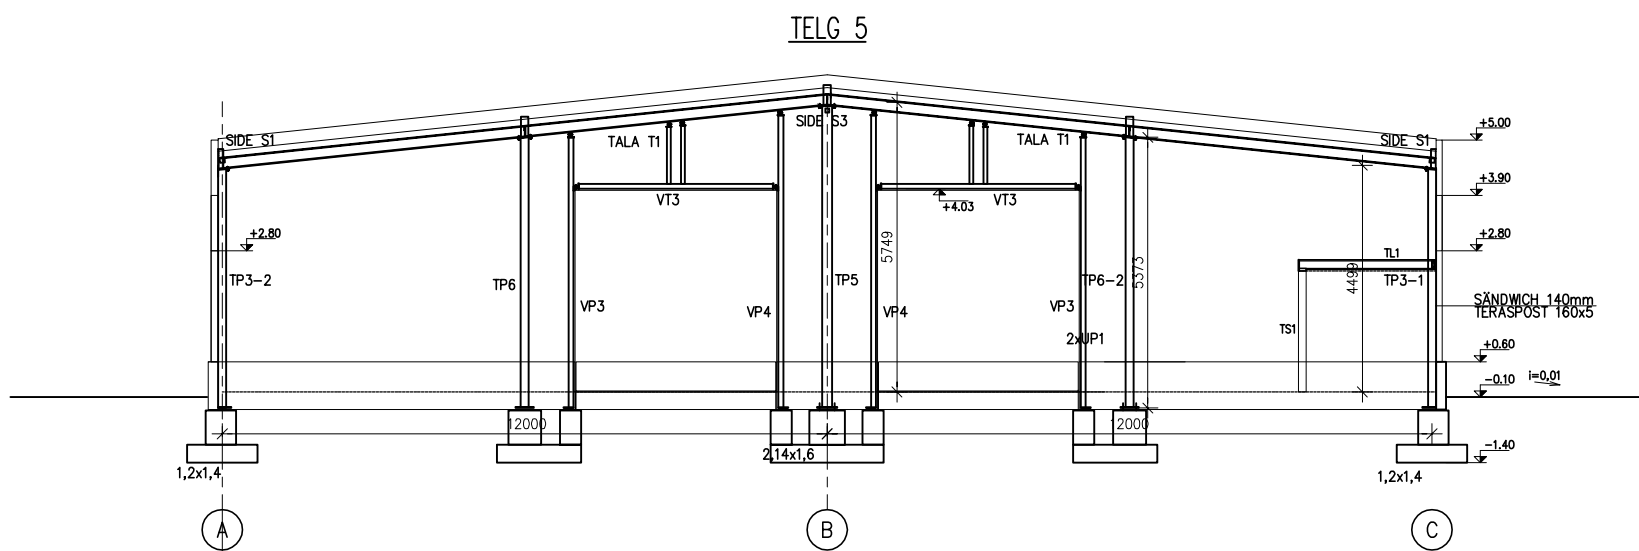


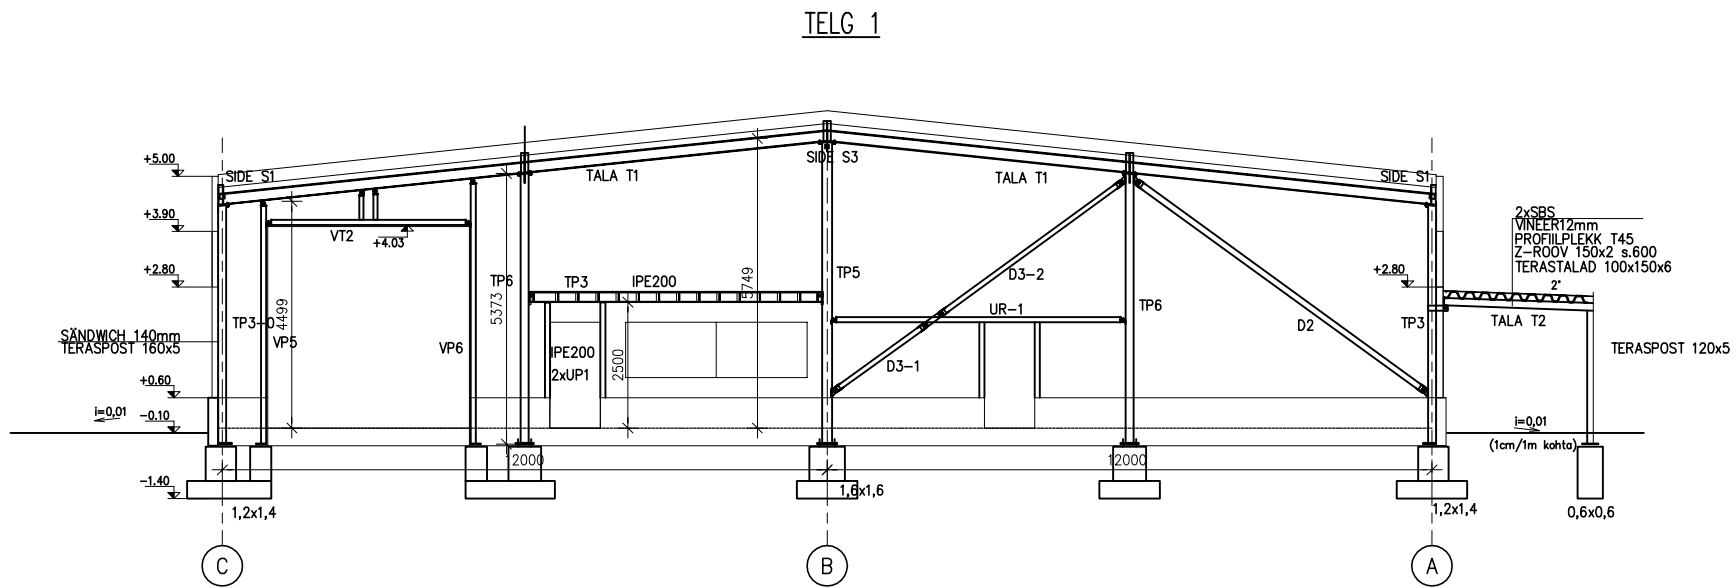

OBJEKTI NIMETUS				TÖÖ NR.	
TELLIJA				T-112/23	
OBJEKTI ASUKOHT				JOONIS	
JÄRVAMAA PAIDE LINN				LÕIKED	
PROJEKTEERIS				MÕÖTKAVA 1:100	KUUPÄEV 18.11.2024
KONSTRUKTOR					ERIALA K
KONTROLLIS					STAADIUM PP
				JOONISE NR. K2-5	