



VAADE IDAST

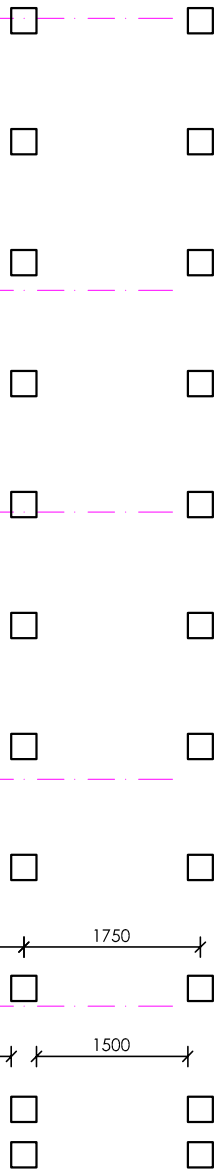


VUNDAMENDI PLAAN  
M 1:75

VAADE PÕHJAST

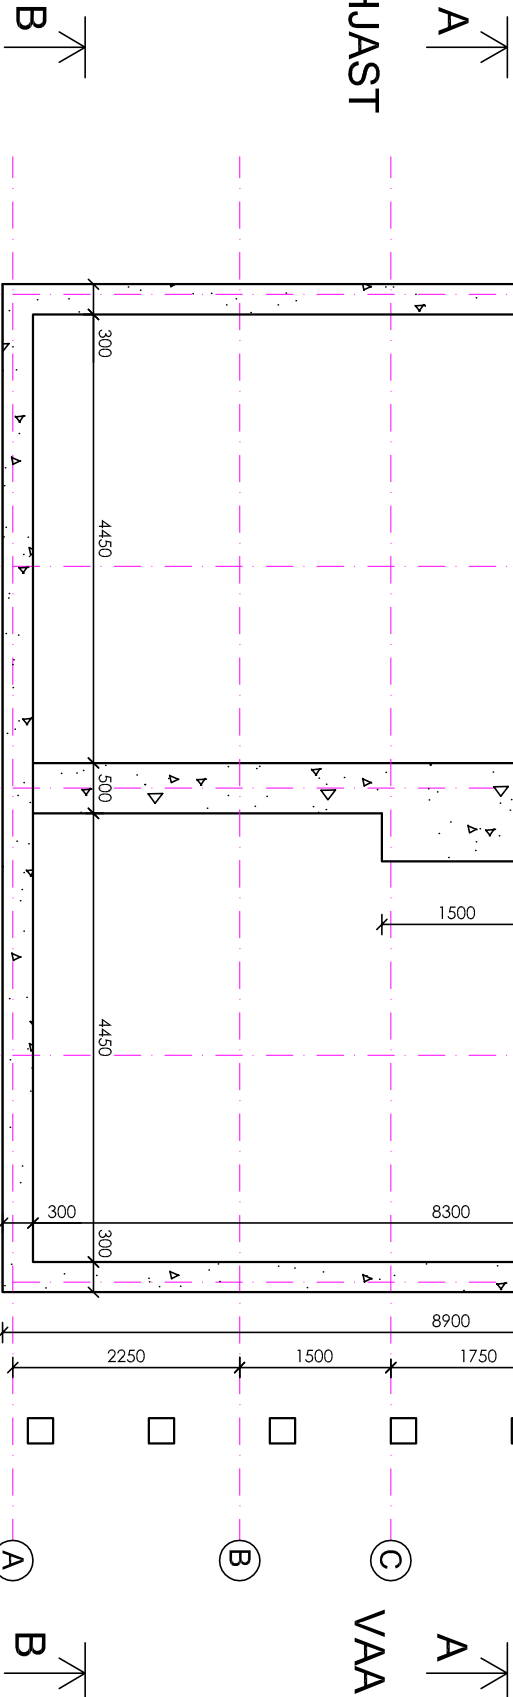

VAADE LÕUNAST

VAADE LÄÄNEST

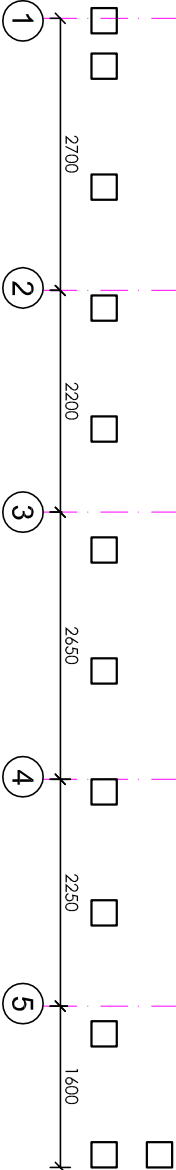

Leppemärgid:



Telgjoon  
Vundament

Märkused:

- Vaated vt. joonis leht 9-12
- Lõiked vt. joonis leht 7,8
- Sõlmed vt. joonis leht 13-15
- Ürikuta mõõdud on millimeetrites

|                                  |  |                              |  |                                                    |  |            |  |
|----------------------------------|--|------------------------------|--|----------------------------------------------------|--|------------|--|
| Tellija/Subscriber               |  |                              |  | ERASIK JANEK ROOSMANN                              |  |            |  |
| Ebg Engineering & Building Group |  | Töö nimetus/Name of work     |  | ROOSIRANNA SUVILA EHTUSPROJEKT                     |  | STAADIUM   |  |
| Koostas/Design K.KILGEMÄGI       |  | Allkirj/Signature Kuup./Date |  | Joonise nimetus ja mõõtkava/Drawing name and scale |  | LEHT/PAGE  |  |
| Kontrollis M.KARISE              |  |                              |  | VUNDAMENDI PLAAN M 1:75                            |  | LEHT/PAGES |  |
|                                  |  |                              |  |                                                    |  | EP         |  |
|                                  |  |                              |  |                                                    |  | 6          |  |
|                                  |  |                              |  |                                                    |  | 15         |  |
|                                  |  |                              |  |                                                    |  | LP 11/2009 |  |