


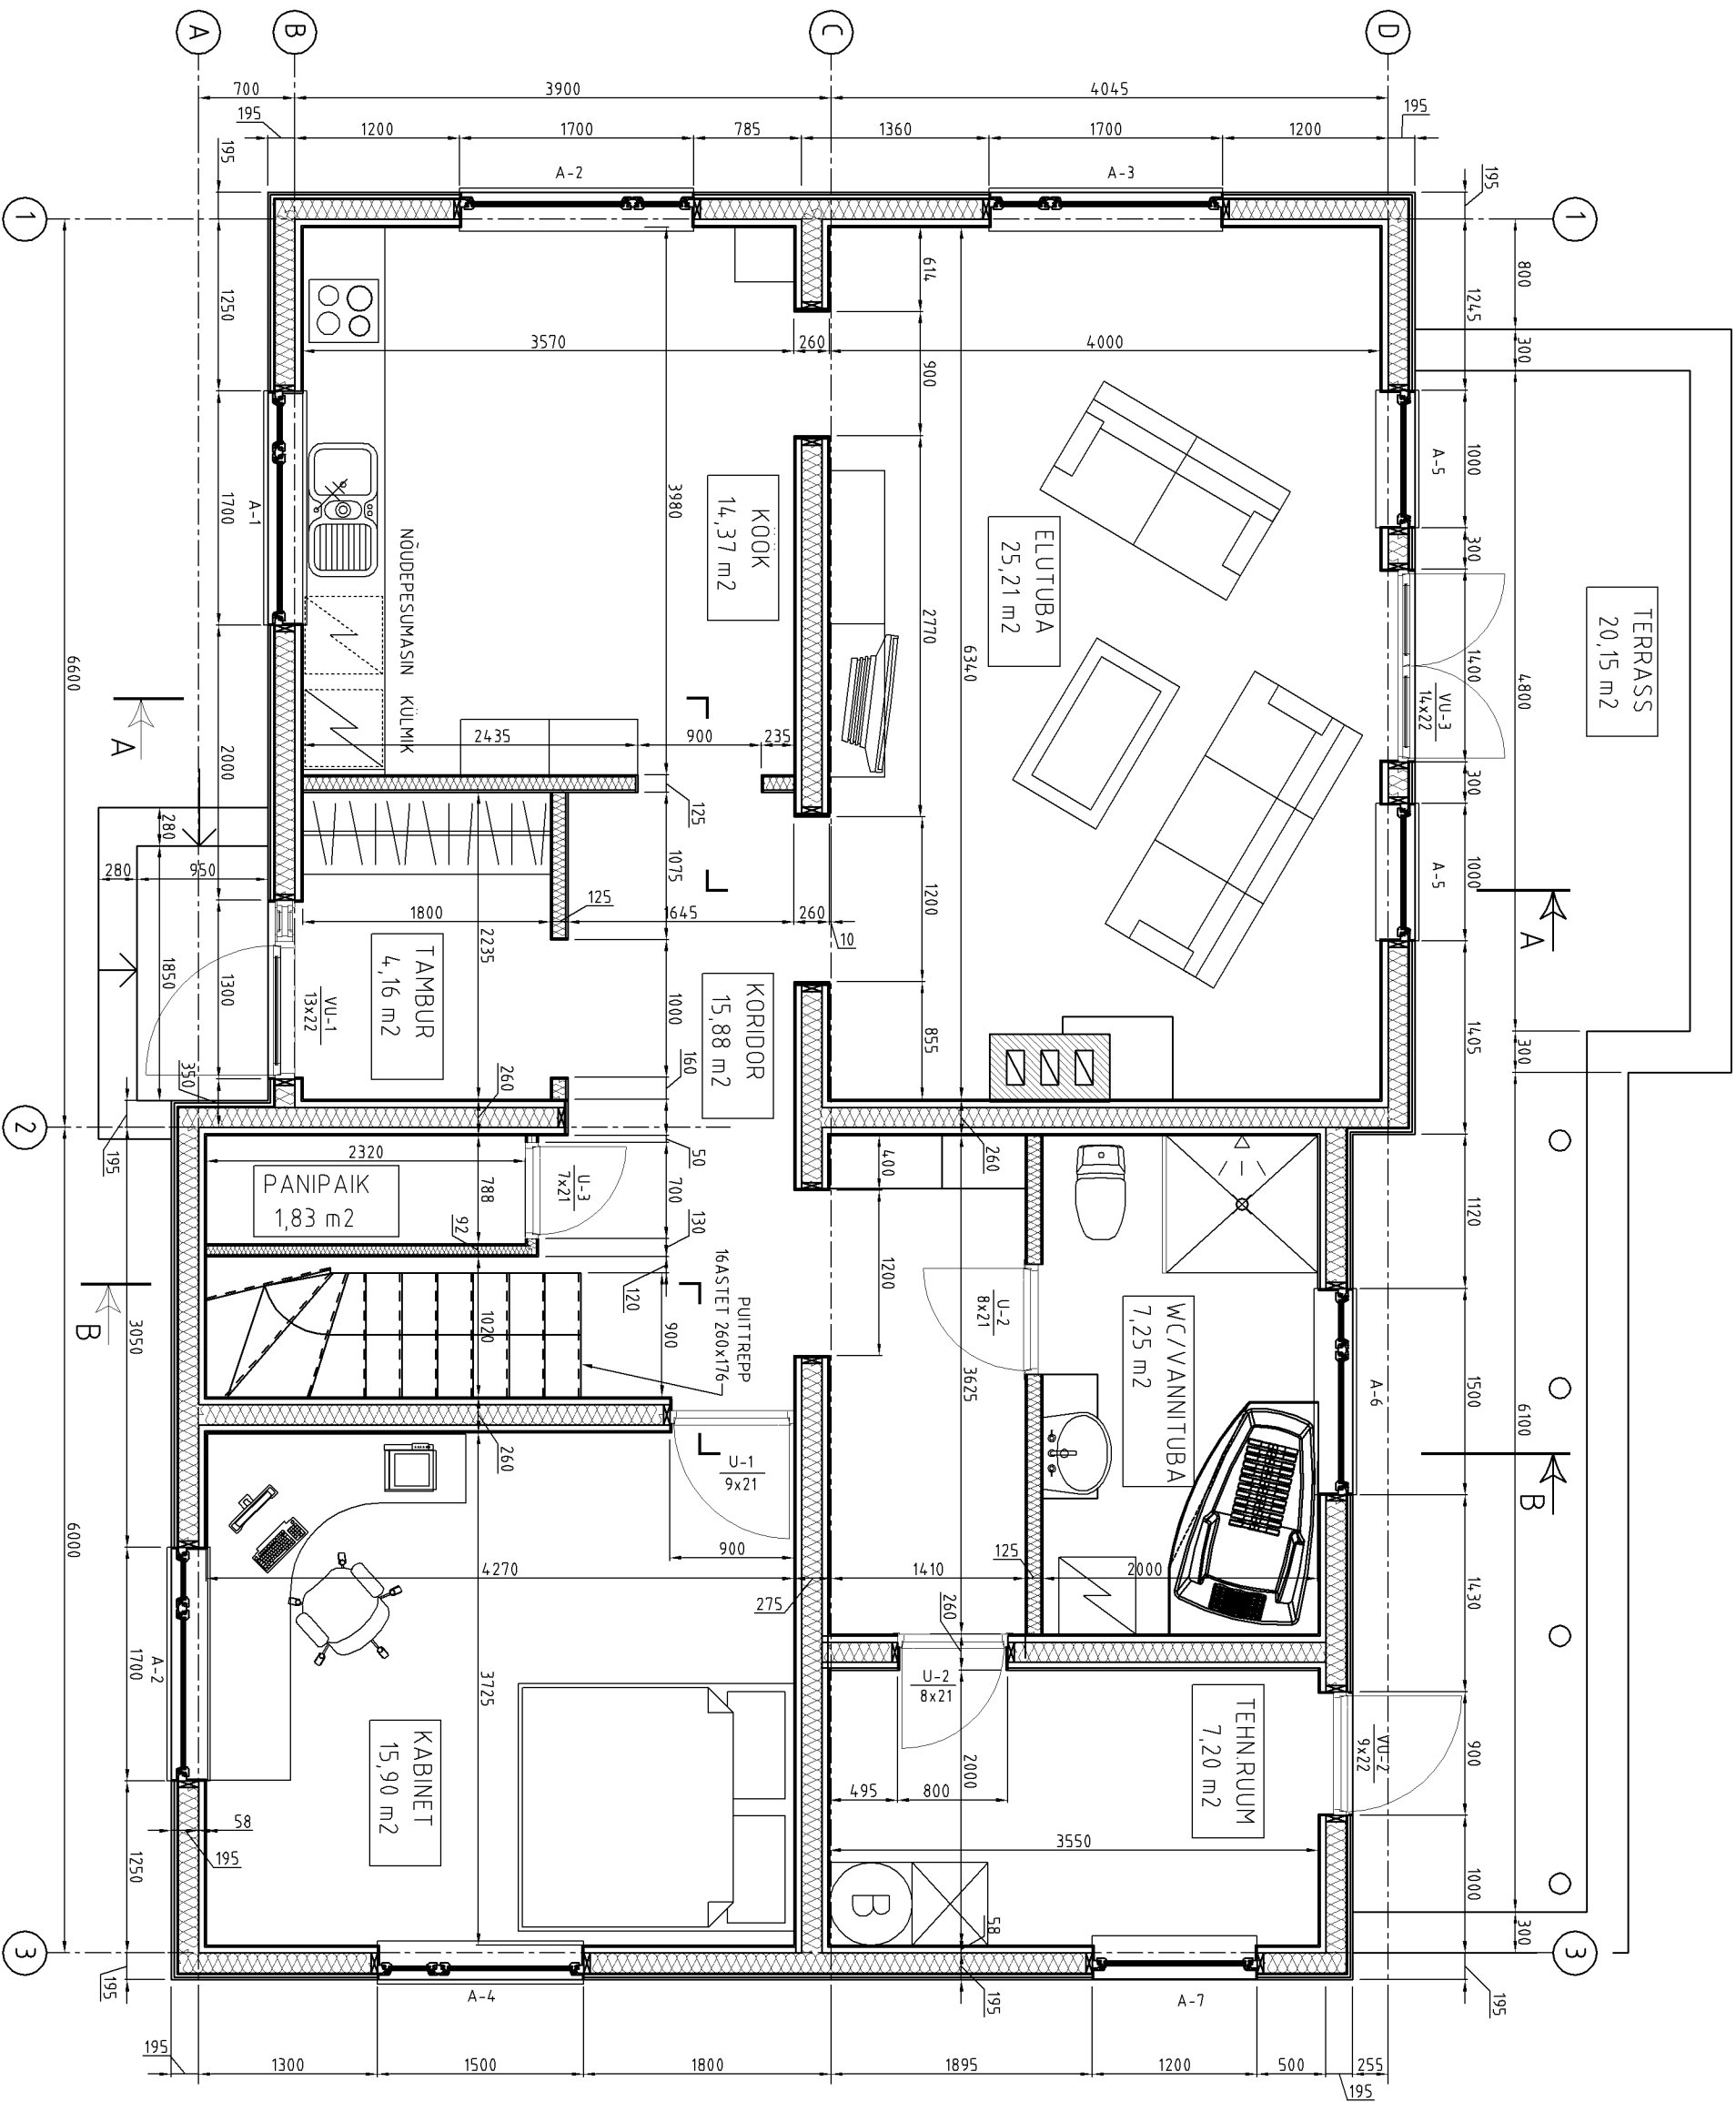

Projekt:	ÜKSIKELAMU	Asukoht:	Kose vald, Liiva küla "Tiigi" Maailksus
Joonis	ESIMESE KORRUSE PLAAN	M 1:50	AE-2
Projekteeris:	P. Trestip		
Kontrollis:			