


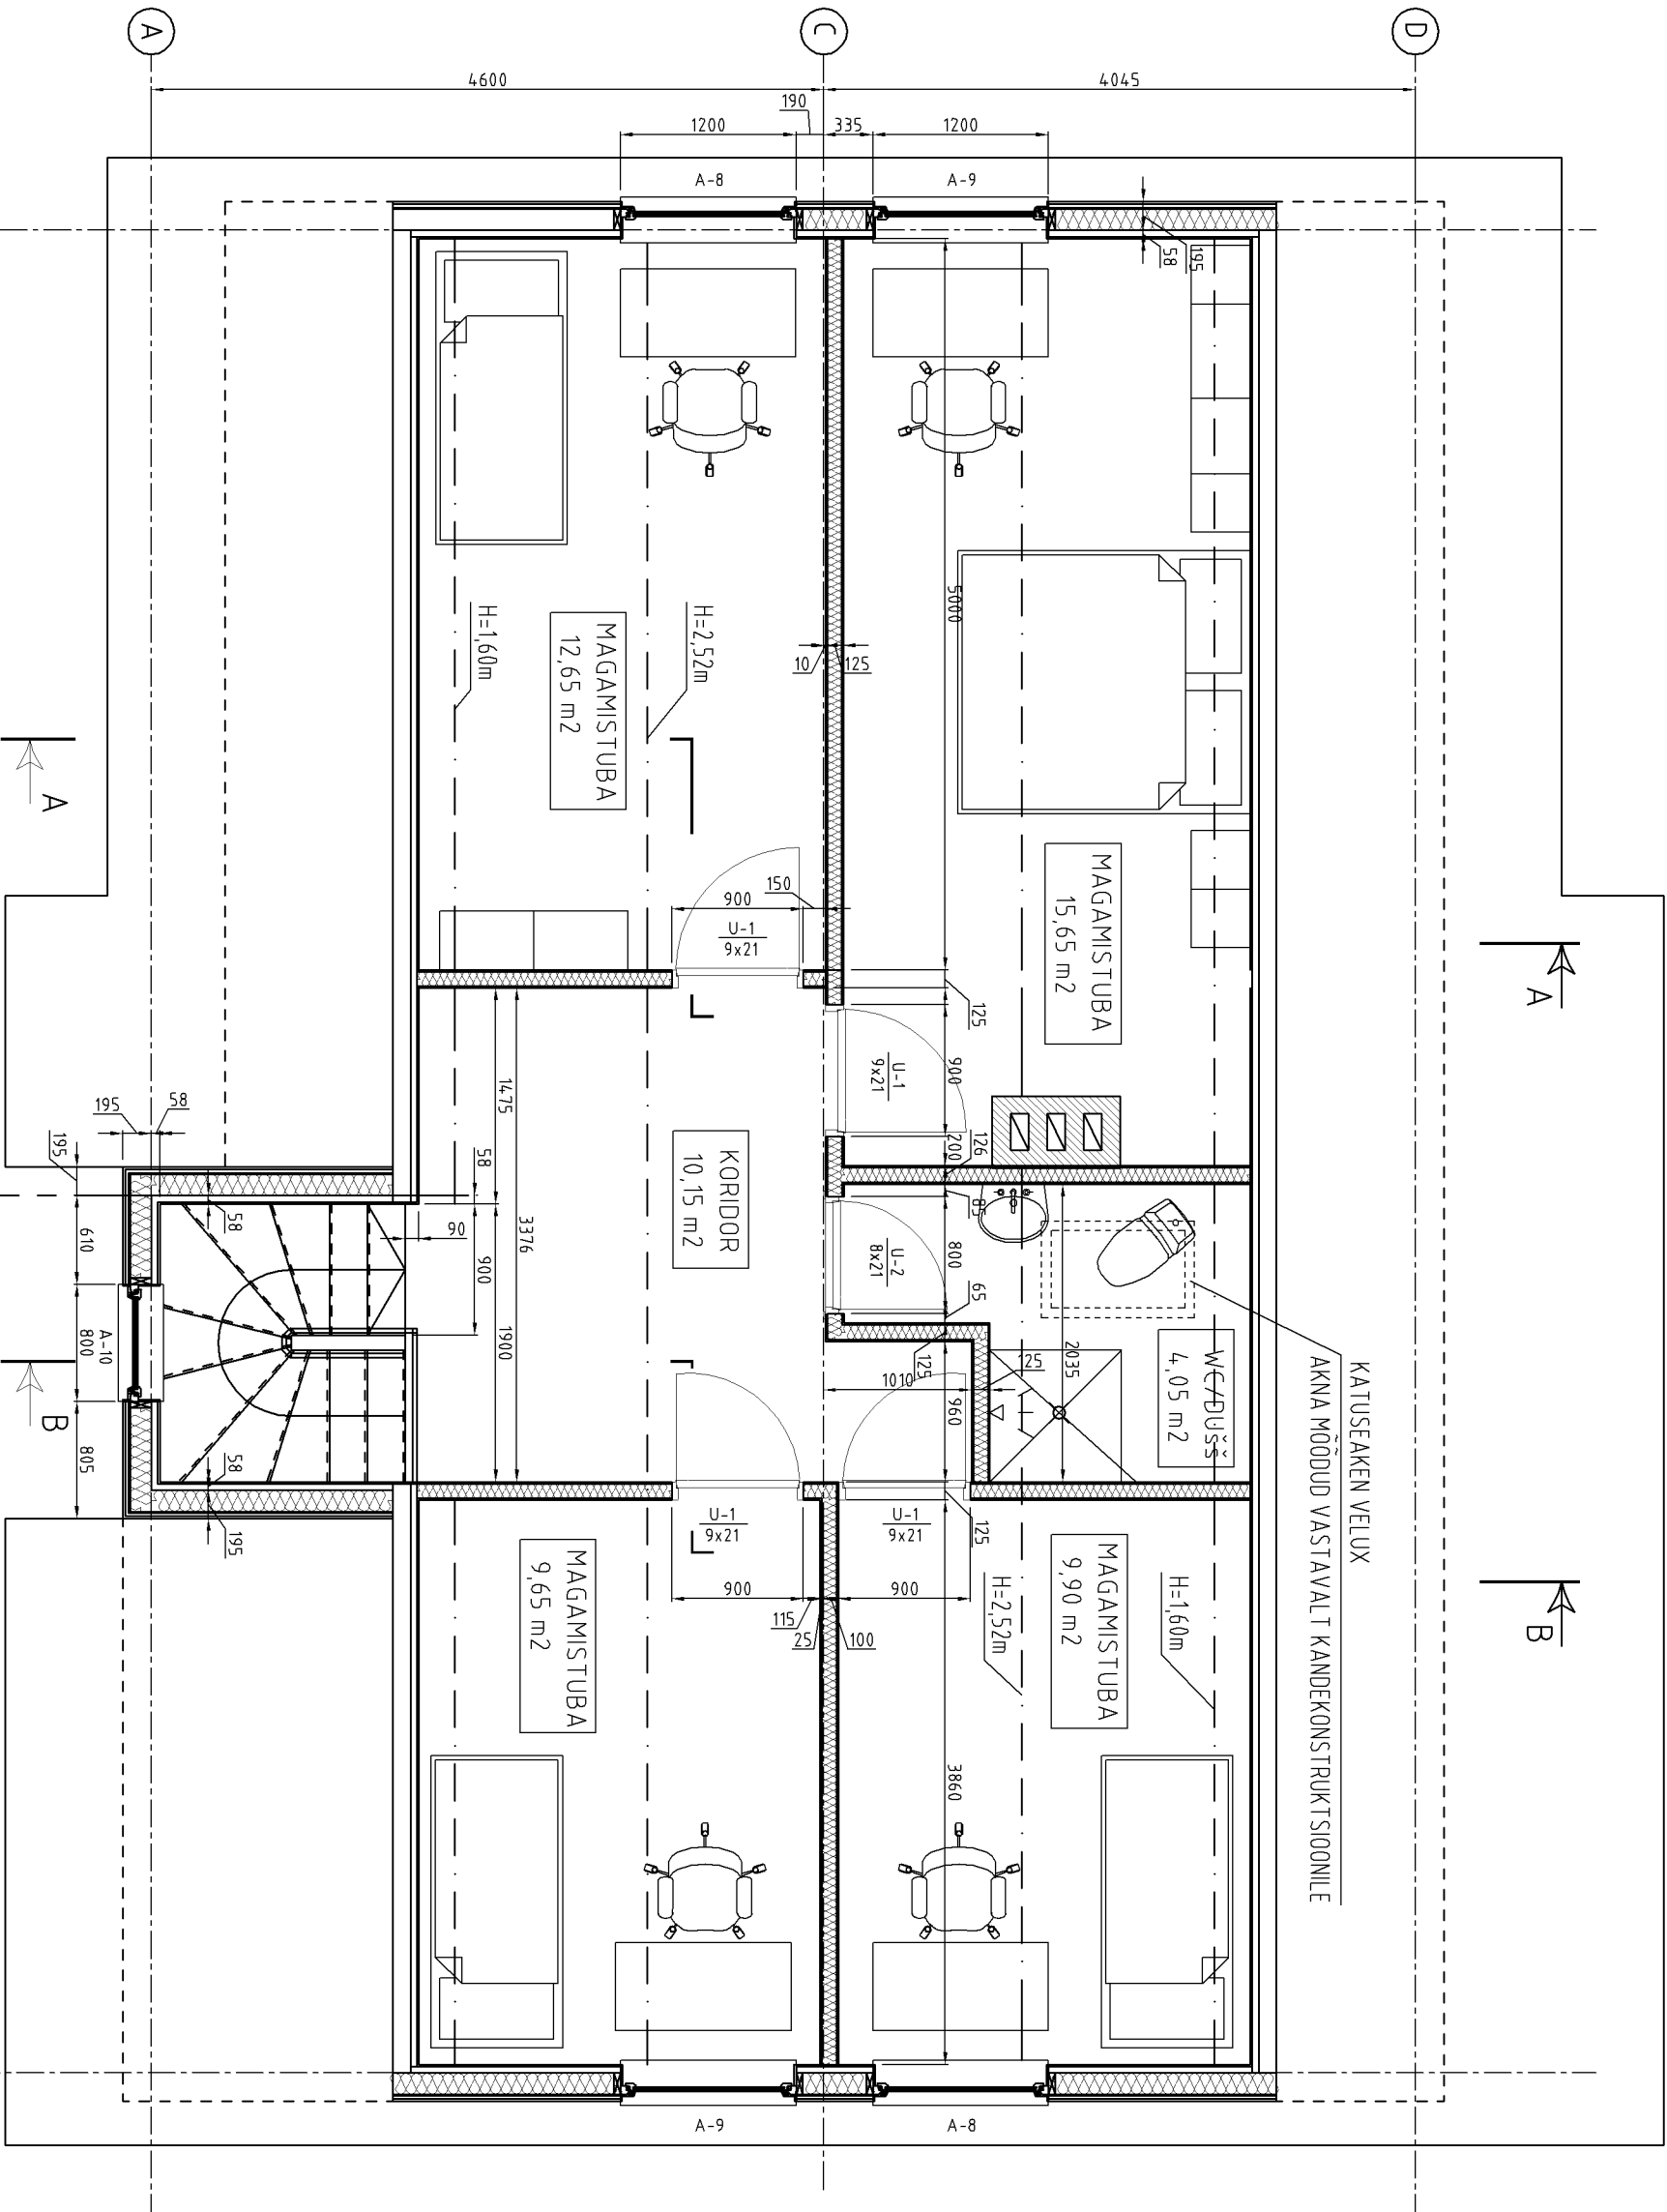

Projekt:	ÜKSIKELAMU			Asukoht:	Kose vald, Liiva küla "Tiigi" Maailksus	
Joonis	KATUSEKORRUSE PLaan			M 1:50	AE-2	
Projekteeris:	P. Trestip					
Kontrollis:						