


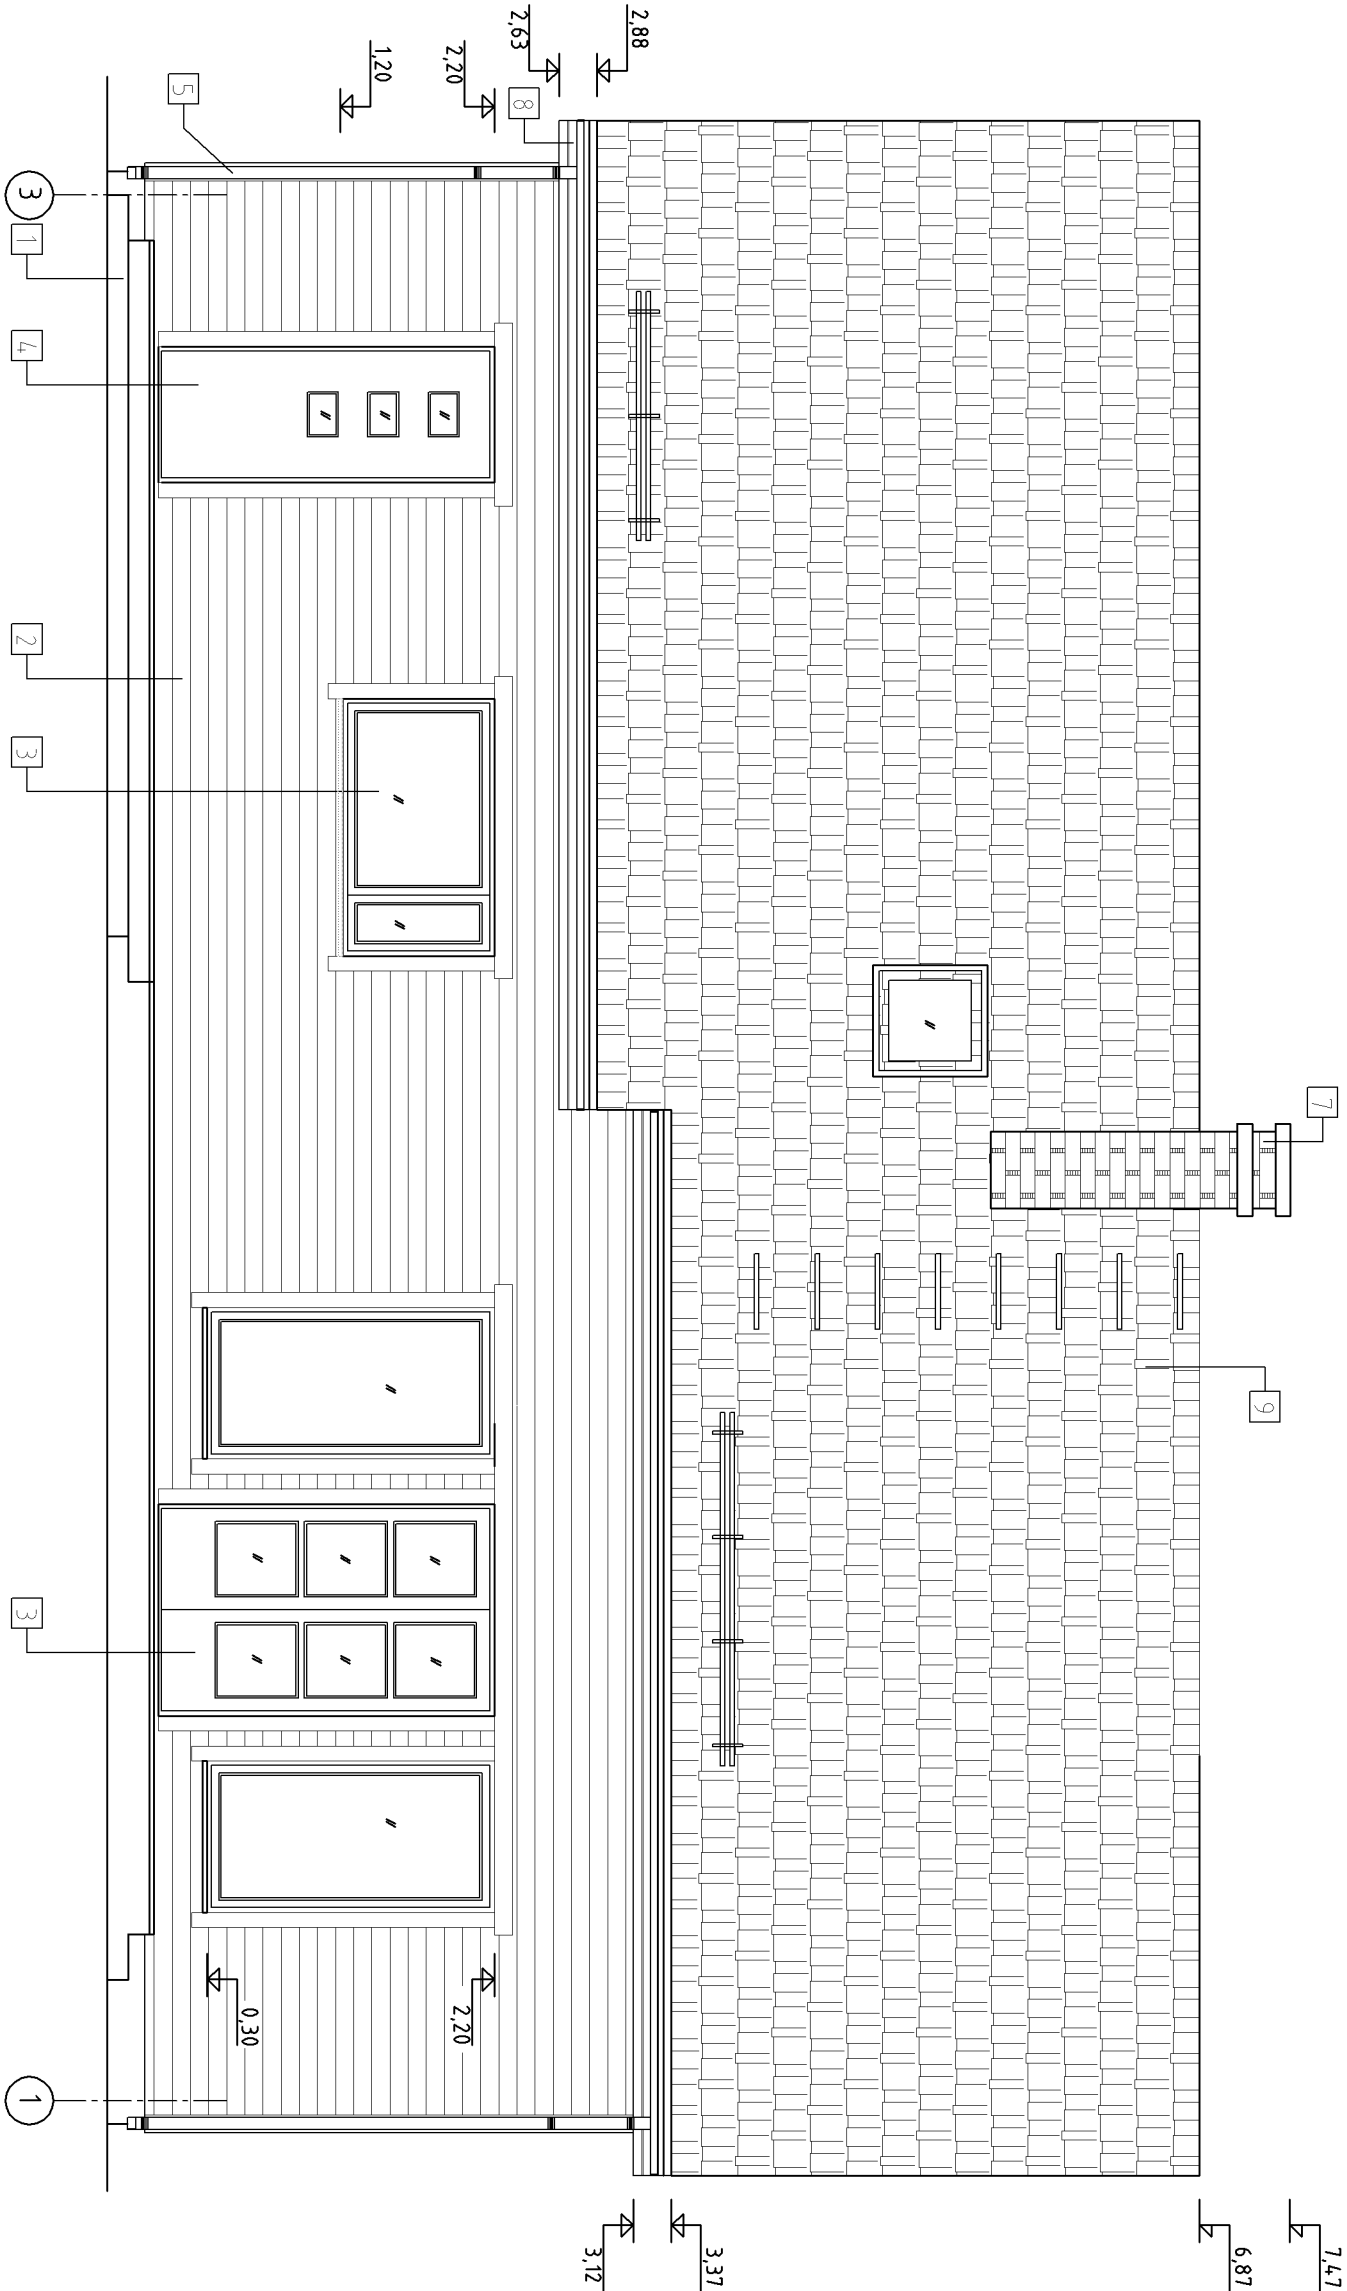

VÄLISVIIMISTLUSMATERJALID

- 1 VUNDAMENT JA VÄLISTREPP: TOON HALL RAL 7036
- 2 VOODRILAUD HORISONTAALNE, TOON HELEROHELINE TIKKURILA 9625
- VOODRILAUD VERTIKAALNE, TOON HELEROHELINE TIKKURILA 9622
- 3 AKNAD JA KLAASUKSED: PUITALUMIINIUM, HELEHALL, KLAAS KIRGAS
- 4 VÄLISUKSED: PUITTURVAUKSED, TOON TUMEPRUUN RAL 8011
- 5 VIHMAVEERENNID JA TORUD ÜMARAD, TOON TUMEROHELINE RR37
- 7 KORSTEN: FIBO MOODULKORSEN KIVIVODERYIIMISTLUSEGA, TOON VALGE
- 8 TUULEKASTID: PUIDUST, TOON HELEHALL TIKKURILA 0217
- 9 KATUS: KIVIMUSTRIGA PROFILPLEKK-KATUS TOON ROHELINE PP 37

Projekt:	ÜKSIKELAMU			Asukoht:	Kose vald, Liiva küla "Tiigi" Maaiksus	AE – 9
Joonis	HOONE VAADE 3-1			M 1:50		
Projekteeris:	P. Trestip					
Kontrollis:						