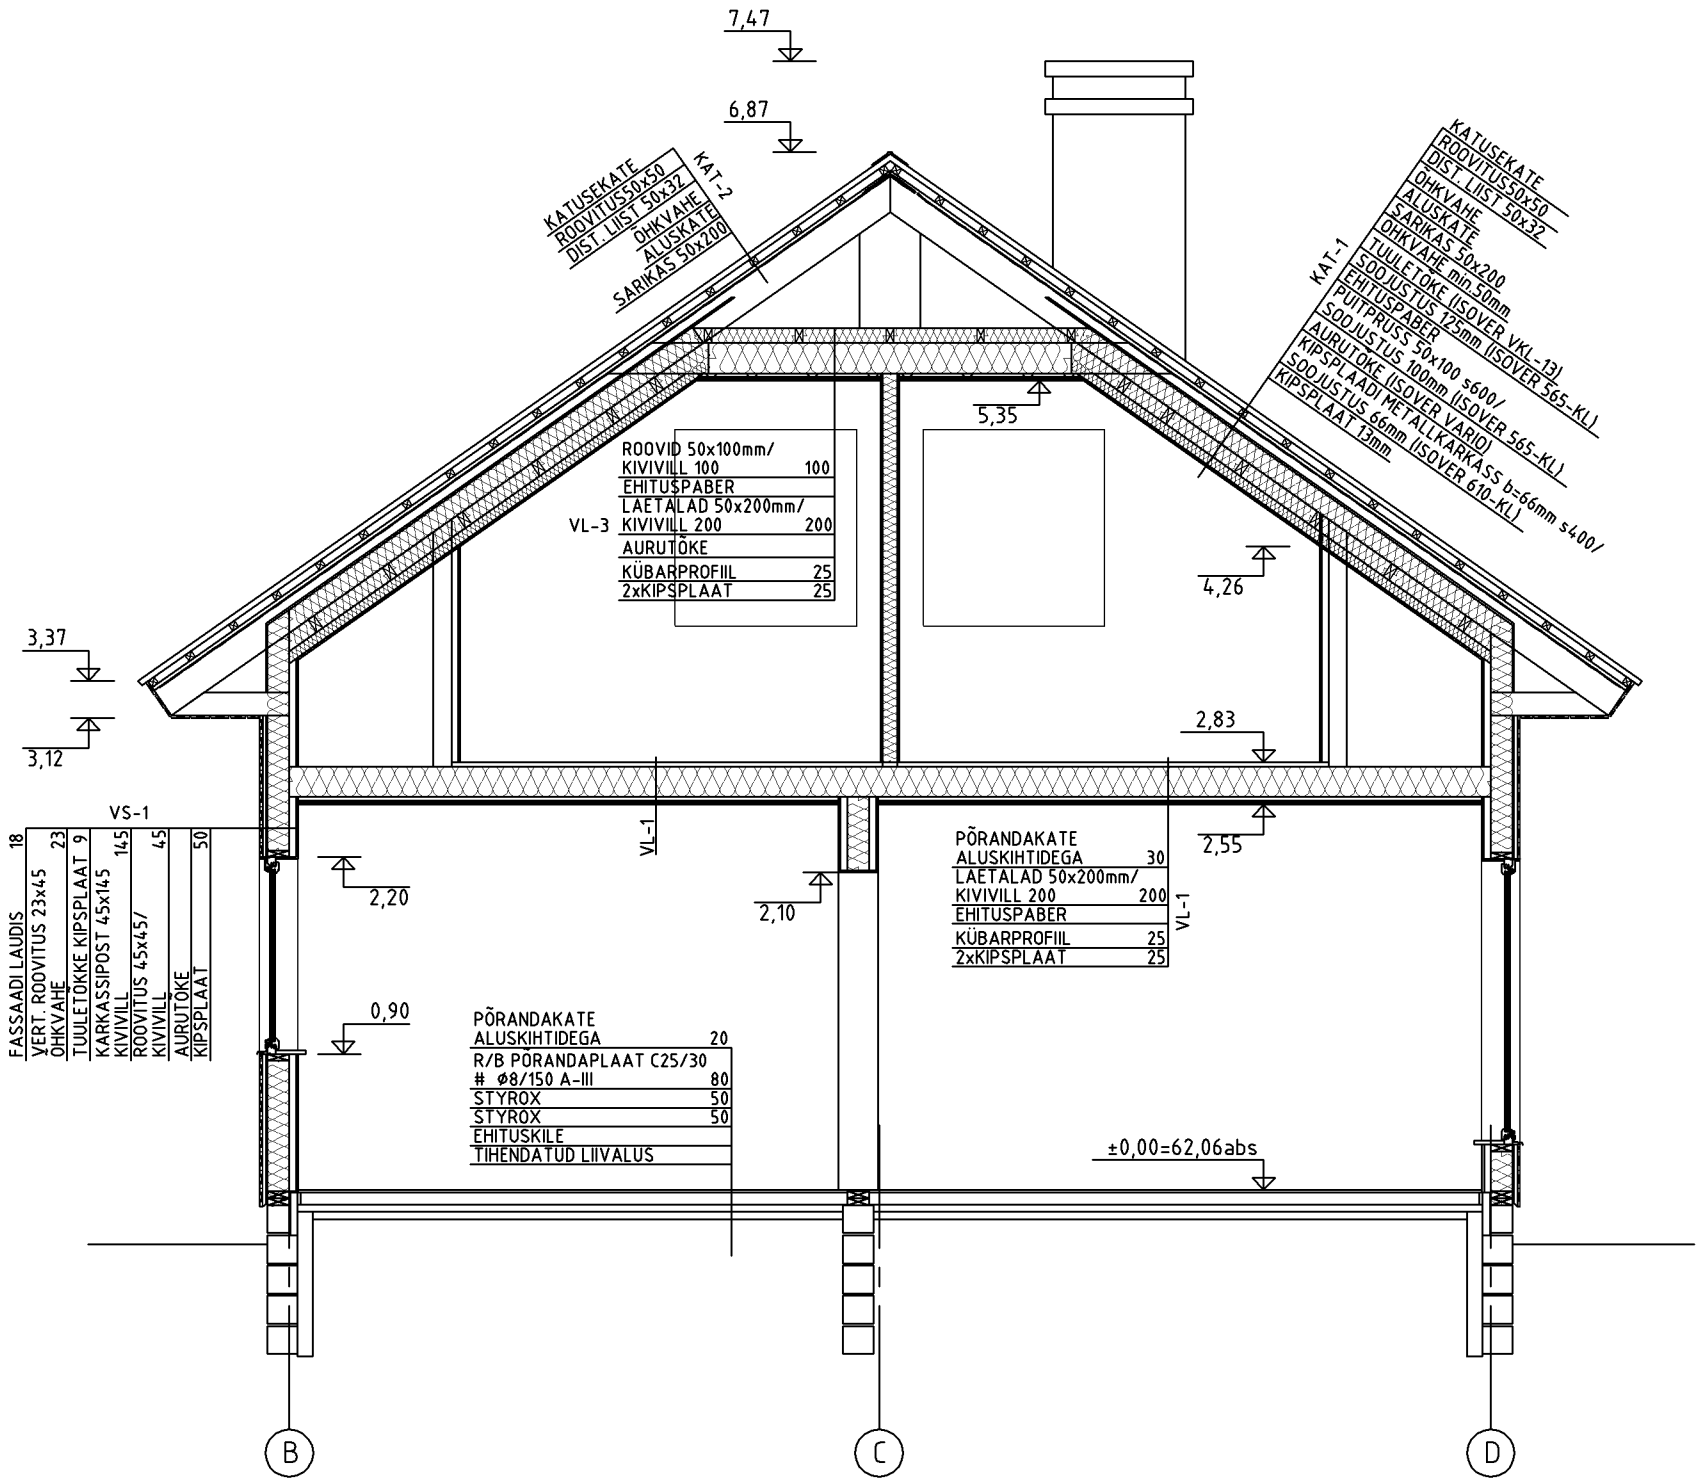

Projekt:	ÜKSIKELAMU			Asukoht: Kose vald, Liiva küla "Tiigi" Maaüksus
Joonis	HOONE LÕIGE A-A		M 1:50	AE-3
Projekteeris:	P. Trestip			
Kontrollis:				