


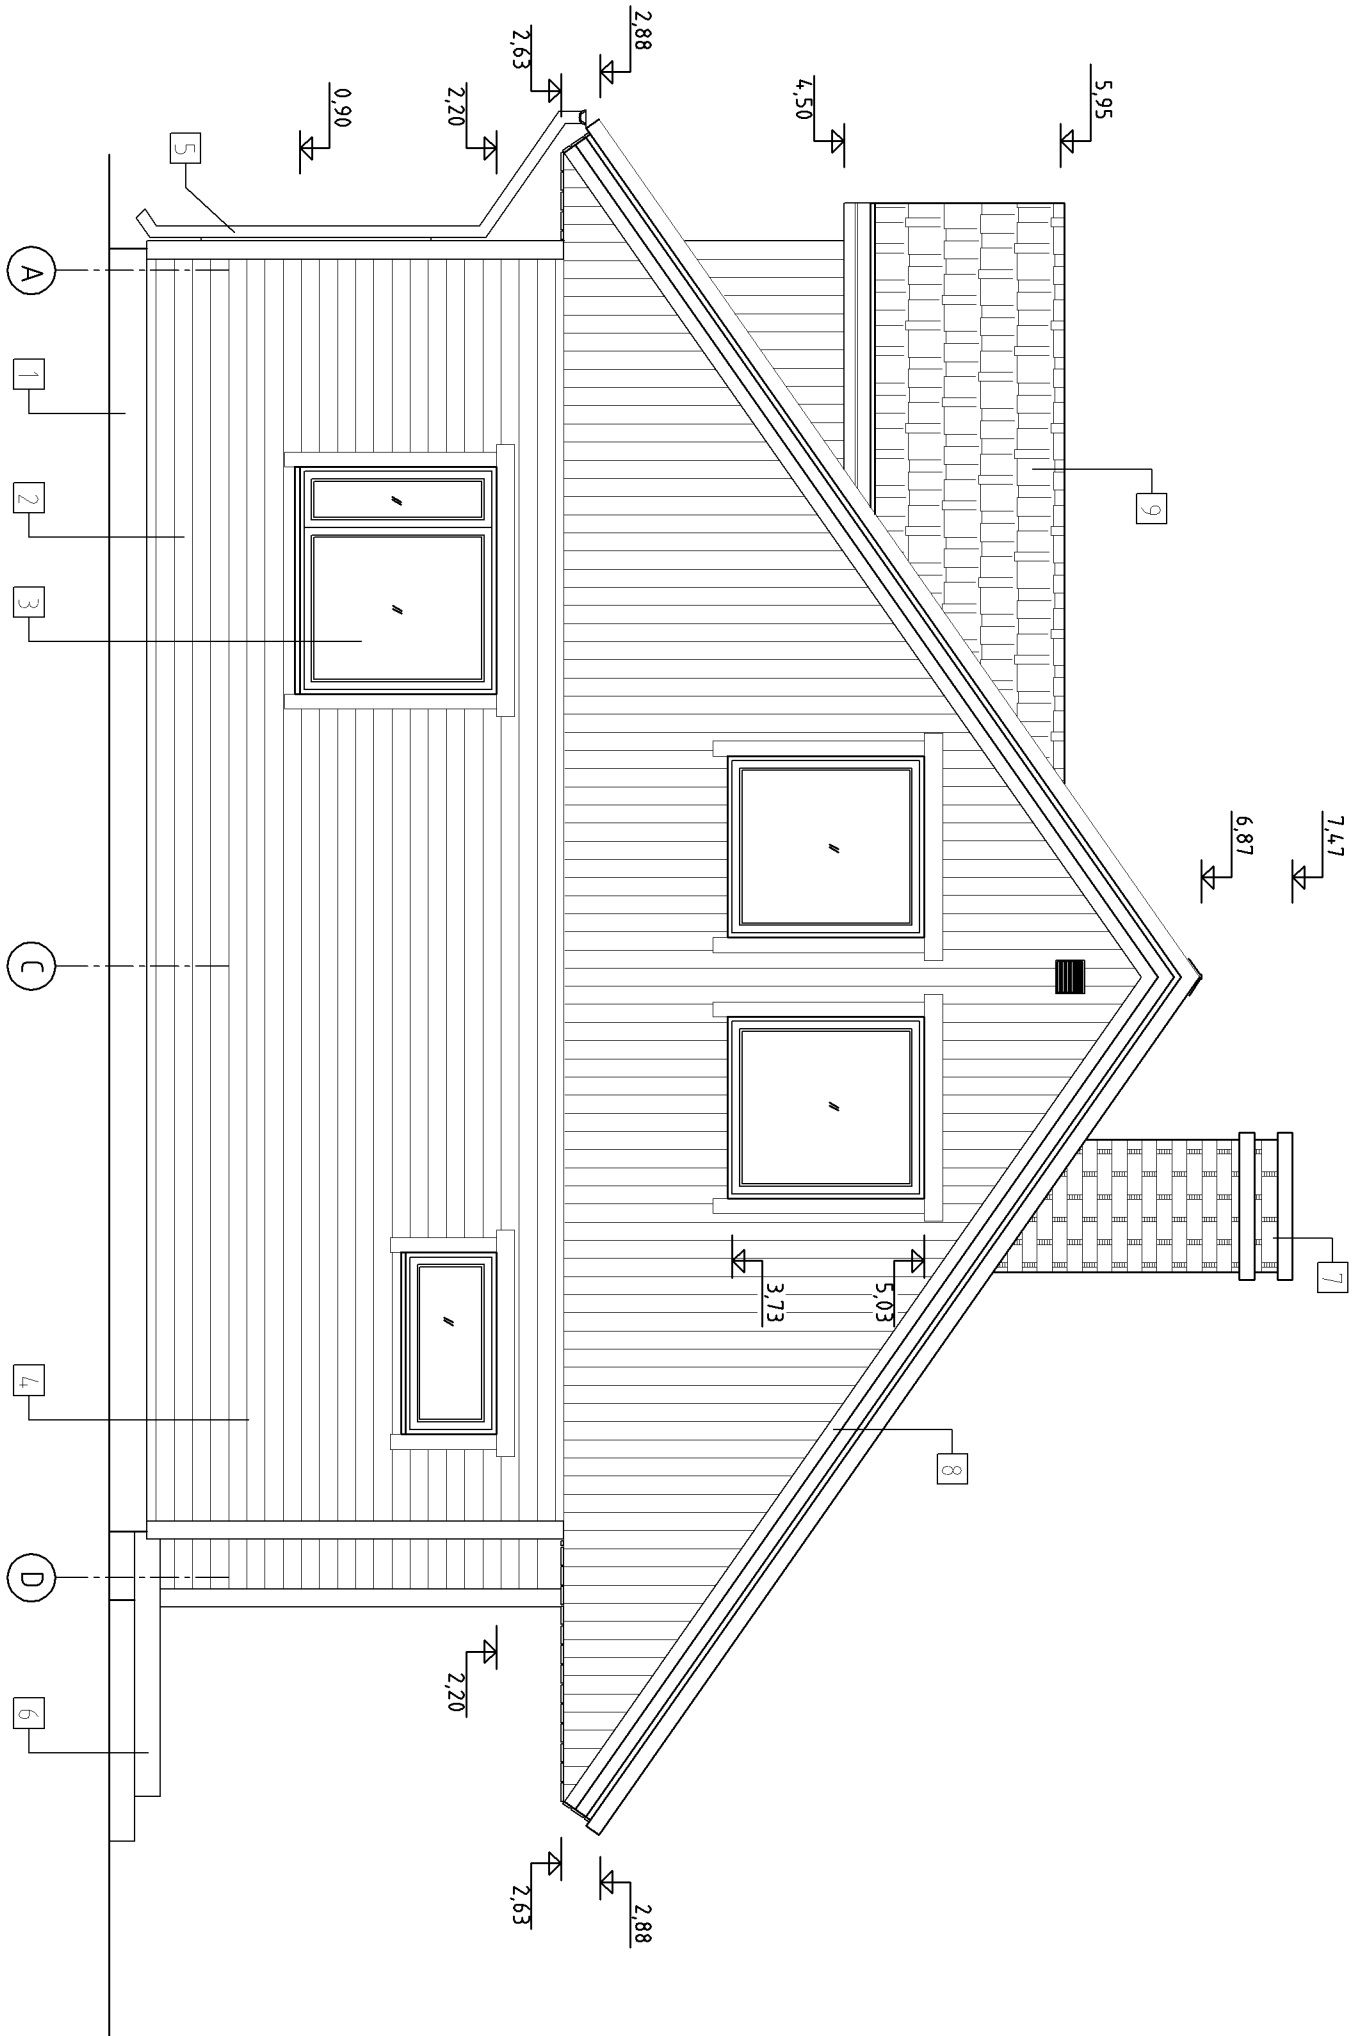

VÄLISVIIMISTLUSMATERJALID

- 1 VUNDAMENT JA VÄLISTREPP: TOON HALL RAL 7036
- 2 VOODRILAUD HORISONTAALNE, TOON HELEROHELINE TIKKURILA 9625
- 3 AKNAD: PUITALUMIINIUM, HELEHALL, KLAAS KIRGAS
- 4 VÄLISUKSED: PUITTURVAUKSED, TOON TUMERPUUN RAL 8011
- 5 VIHMAVEERENNID JA TORUD ÜMARAD, TOON TUMERROHELINE RR37
- 6 TERRASS: PUIT, TOON HELEBEEZ VIVACOLOR X484
- 7 KORSTEN: FIBO MOODULKORSEN KIVIVOODERVIIMISTLUSEGA, TOON VALGE
- 8 TUULEKASTID: PUUDUST, TOON HELEHALL TIKKURILA 0217
- 9 KATUS: KIVIMUSTRIGA PROFILPLEKK-KATUS TOON ROHELINE PP 37

Projekt:	ÜKSIKELAMU			Asukoht:	Kose vald, Liiva küla "Tiigi" Maaiksus
Joonis	HOONE VAADE A-D			M 1:50	AE-6
Projekteeris:	P. Trestip				
Kontrollis:					