
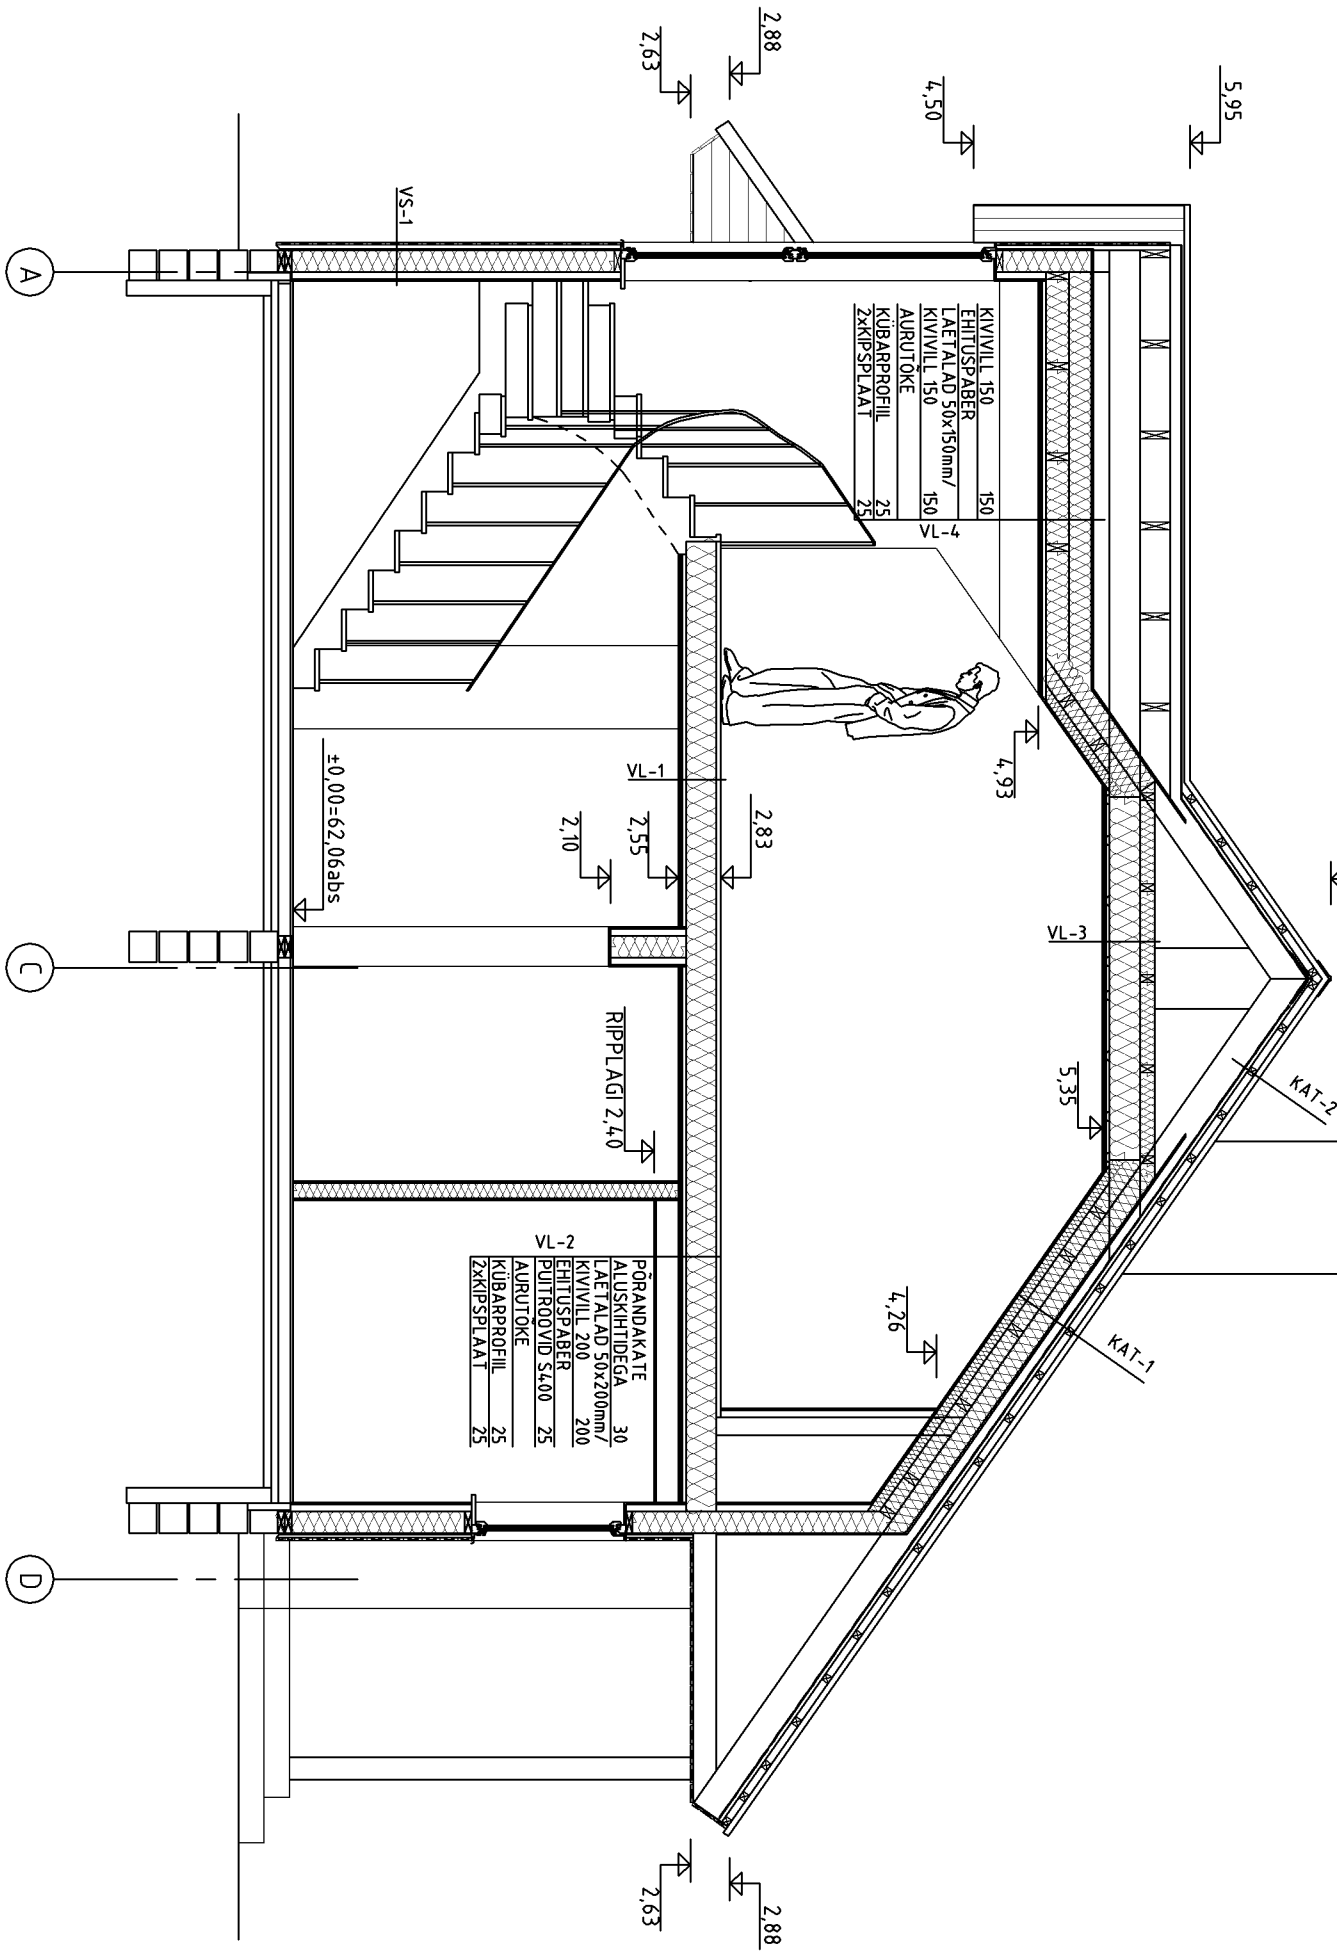


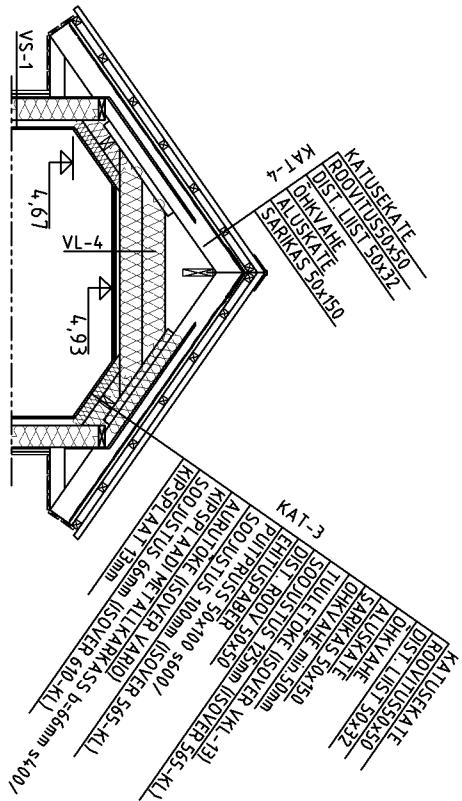

Projekt:	ÜKSIKELAMU		Asukoht:	Kose vald, Liiva küla "Tiigi" Maailksus
Joonis	HOONE LÕIGE B-B	M 1:50	AE-4	
Projekteeris:	P. Trestip			
Kontrollis:				