


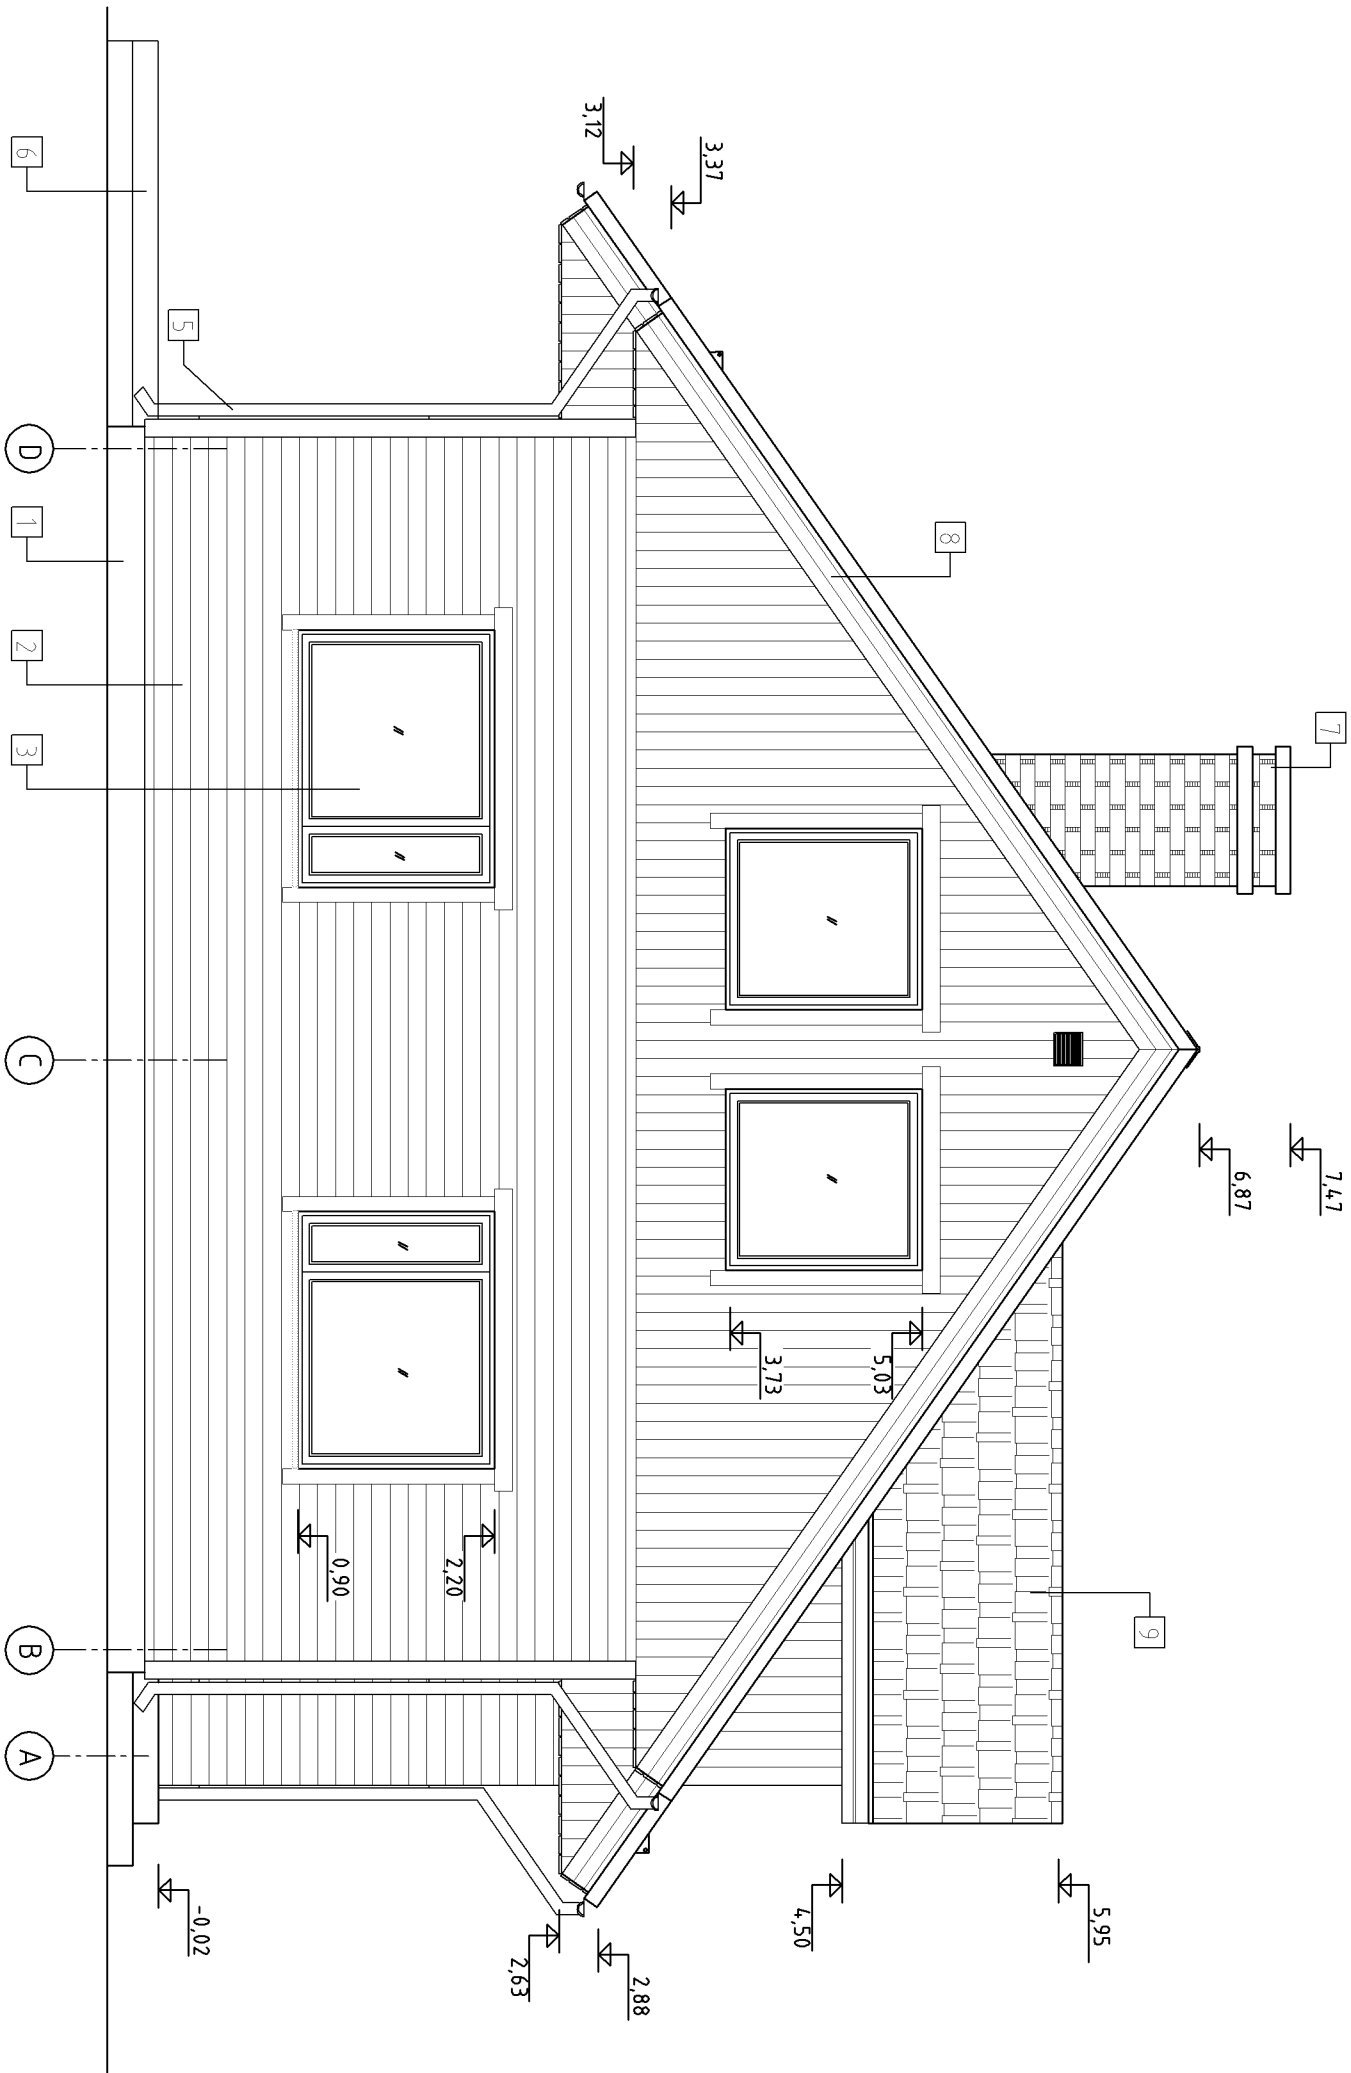

VÄLISVIIMISTLUSMATERJALID

- 1 VUNDAMENT JA VÄLISTREPP: TOON HALL RAL 7036
2 VOODRILAUD HORISONTAALNE, TOON HELEROHELINE TIKKURILA 9625
VOODRILAUD VERTIKAALNE, TOON HELEROHELINE TIKKURILA 9622
3 AKNAD: PUITALUMIINIUM, HELEHALL; KLAAS KIRGAS
5 VIHMAVEERENNID JA TORUD ÜMARAD, TOON TUMEROHELINE RR37
6 TERRASS: PUIT, TOON HELEBEEZ VIVACOLOR X484
7 KORSTEN: FIBO MOODULKORSEN KIVIVOODERVIIMISTLUSEGA, TOON VALGE
8 TUULEKASTID: PUIDUST, TOON HELEHALL TIKKURILA 0217
9 KATUS: KIVIMUSTRIGA PROFIILPLEKK-KATUS TOON ROHELINE PP 37

Projekt:	ÜKSIKELAMU			Asukoht:	Kose vald, Liiva küla "Tiigi" Maaiksus	AE-7
Joonis	HOONE VAADE D-A			M 1:50		
Projekteeris:	P. Trestip					
Kontrollis:						