


I KORRUSE PLAAN

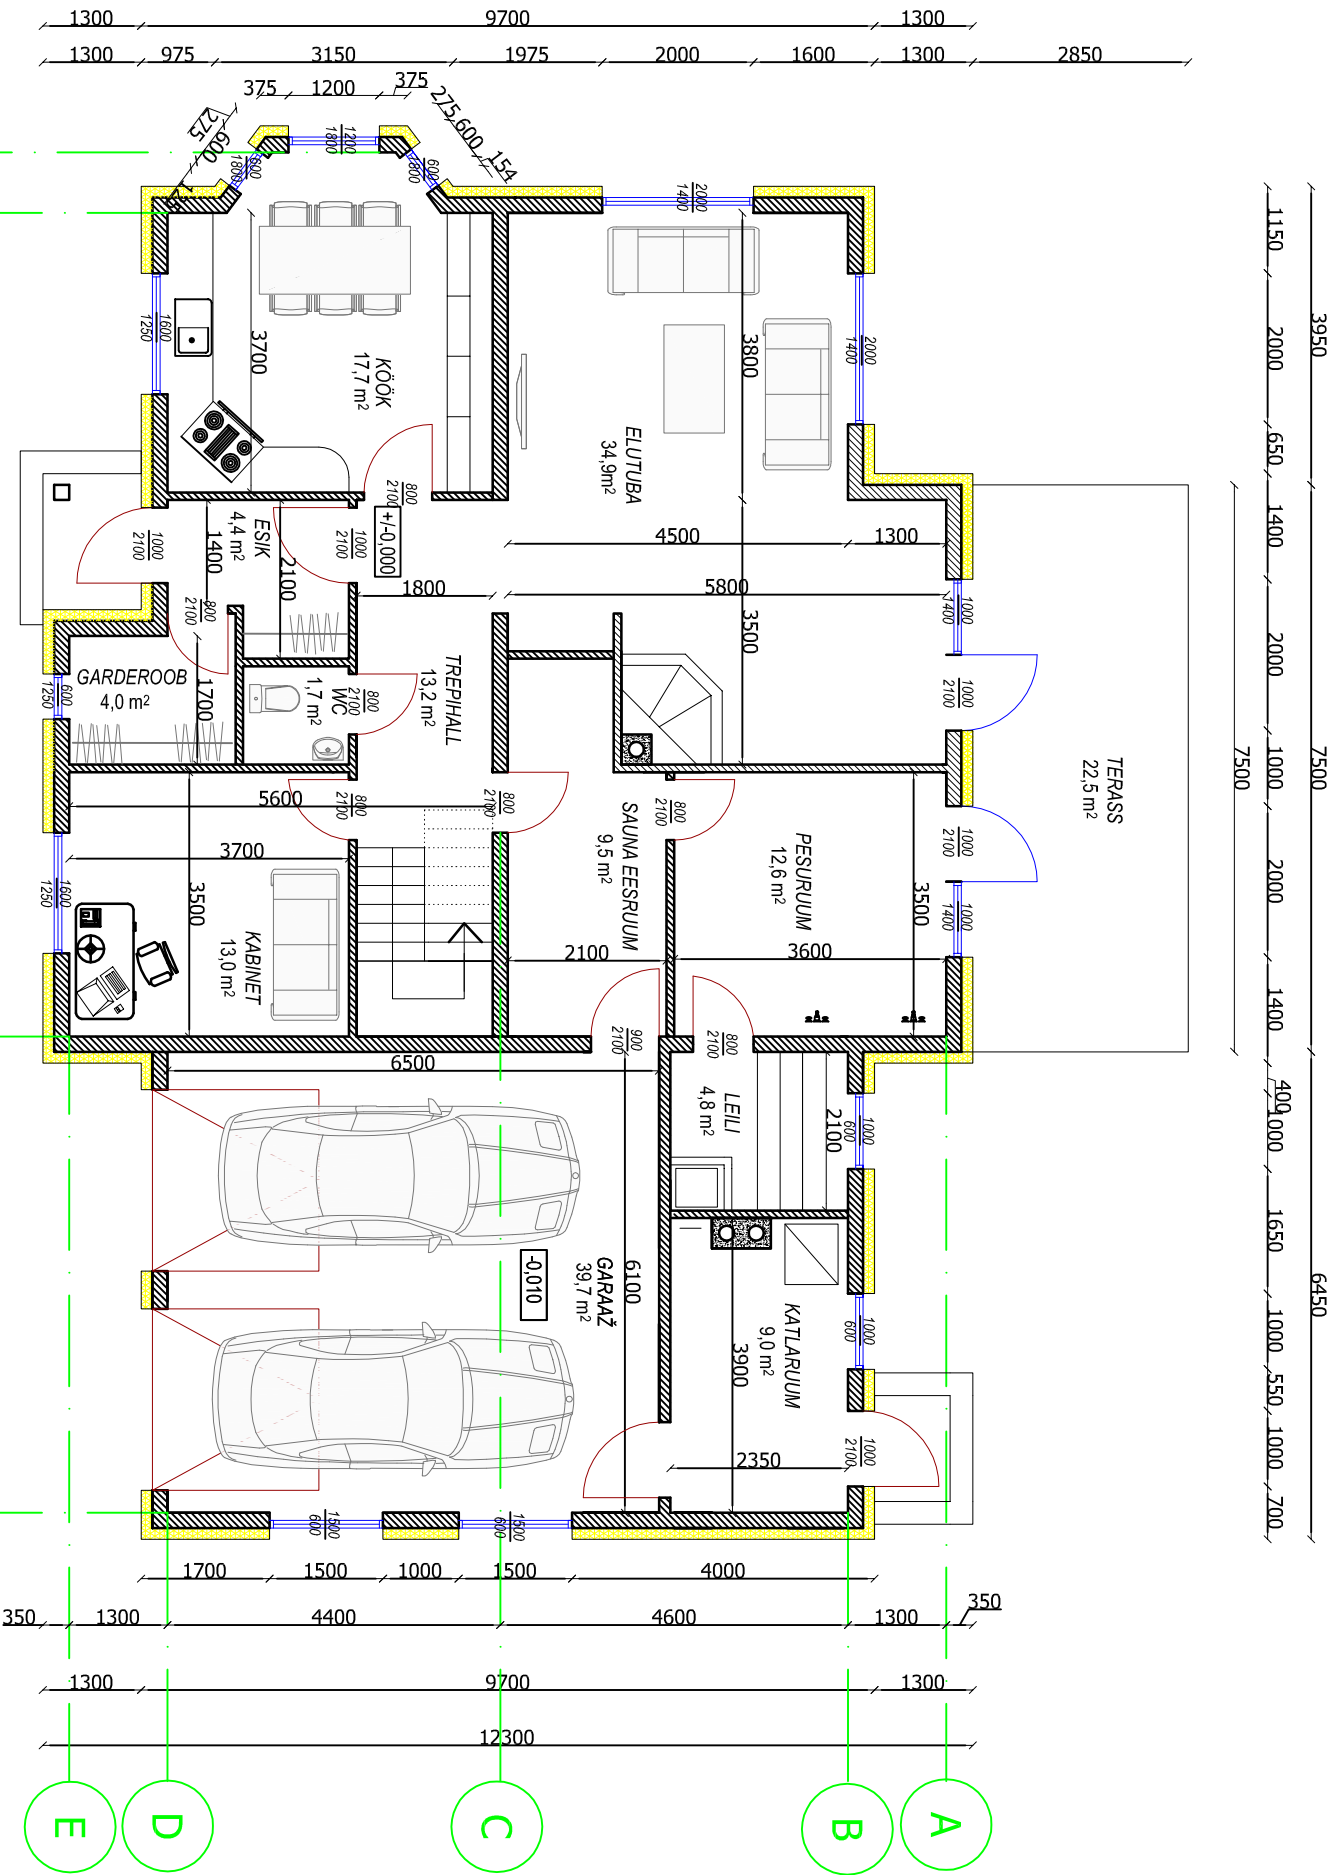


I KORRUS:

1. ESIK 4,4 m²
2. WC 1,7 m²
3. TREPİHALL 13,2 m²
4. KÖÖK 17,7 m²
5. ELUTUBA 34,9 m²
6. KABINET 13,0 m²
7. SAUNA EESRUUM 9,5m²
8. PESURUUM 12,6 m²
9. LEILI 4,8 m²
10. KATLARUUM 9,0 m²
11. GARAAŽ 39,7 m²

KOKKU: 160,5 m²

TERASS 22,5 m²

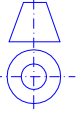 INSTEN PROJEKT		OBJEKT NIMETUS		Üksikelaamu projekt		Töö nr.	
Oleg Lužetskij tel: 5207378 E-post: insten@insten.ee registrikood 11479187		Arhitekti ASUKOHT		Reigo Sepp		EP – 52/08	
Arhitekti ASUKOHT		Sepovälja kinnistu		Joonis		I korruse plaan mõõtmitega	
Tähtvere Vaid		Ilmotsolu küla		Mõõtmine		1:100	
PROJEKTEERIS		O. Lužetskij		ERALA		A	
				PÕHIPROJEKT		Joonise nr. 2	