



II KORRUSE PLAAN

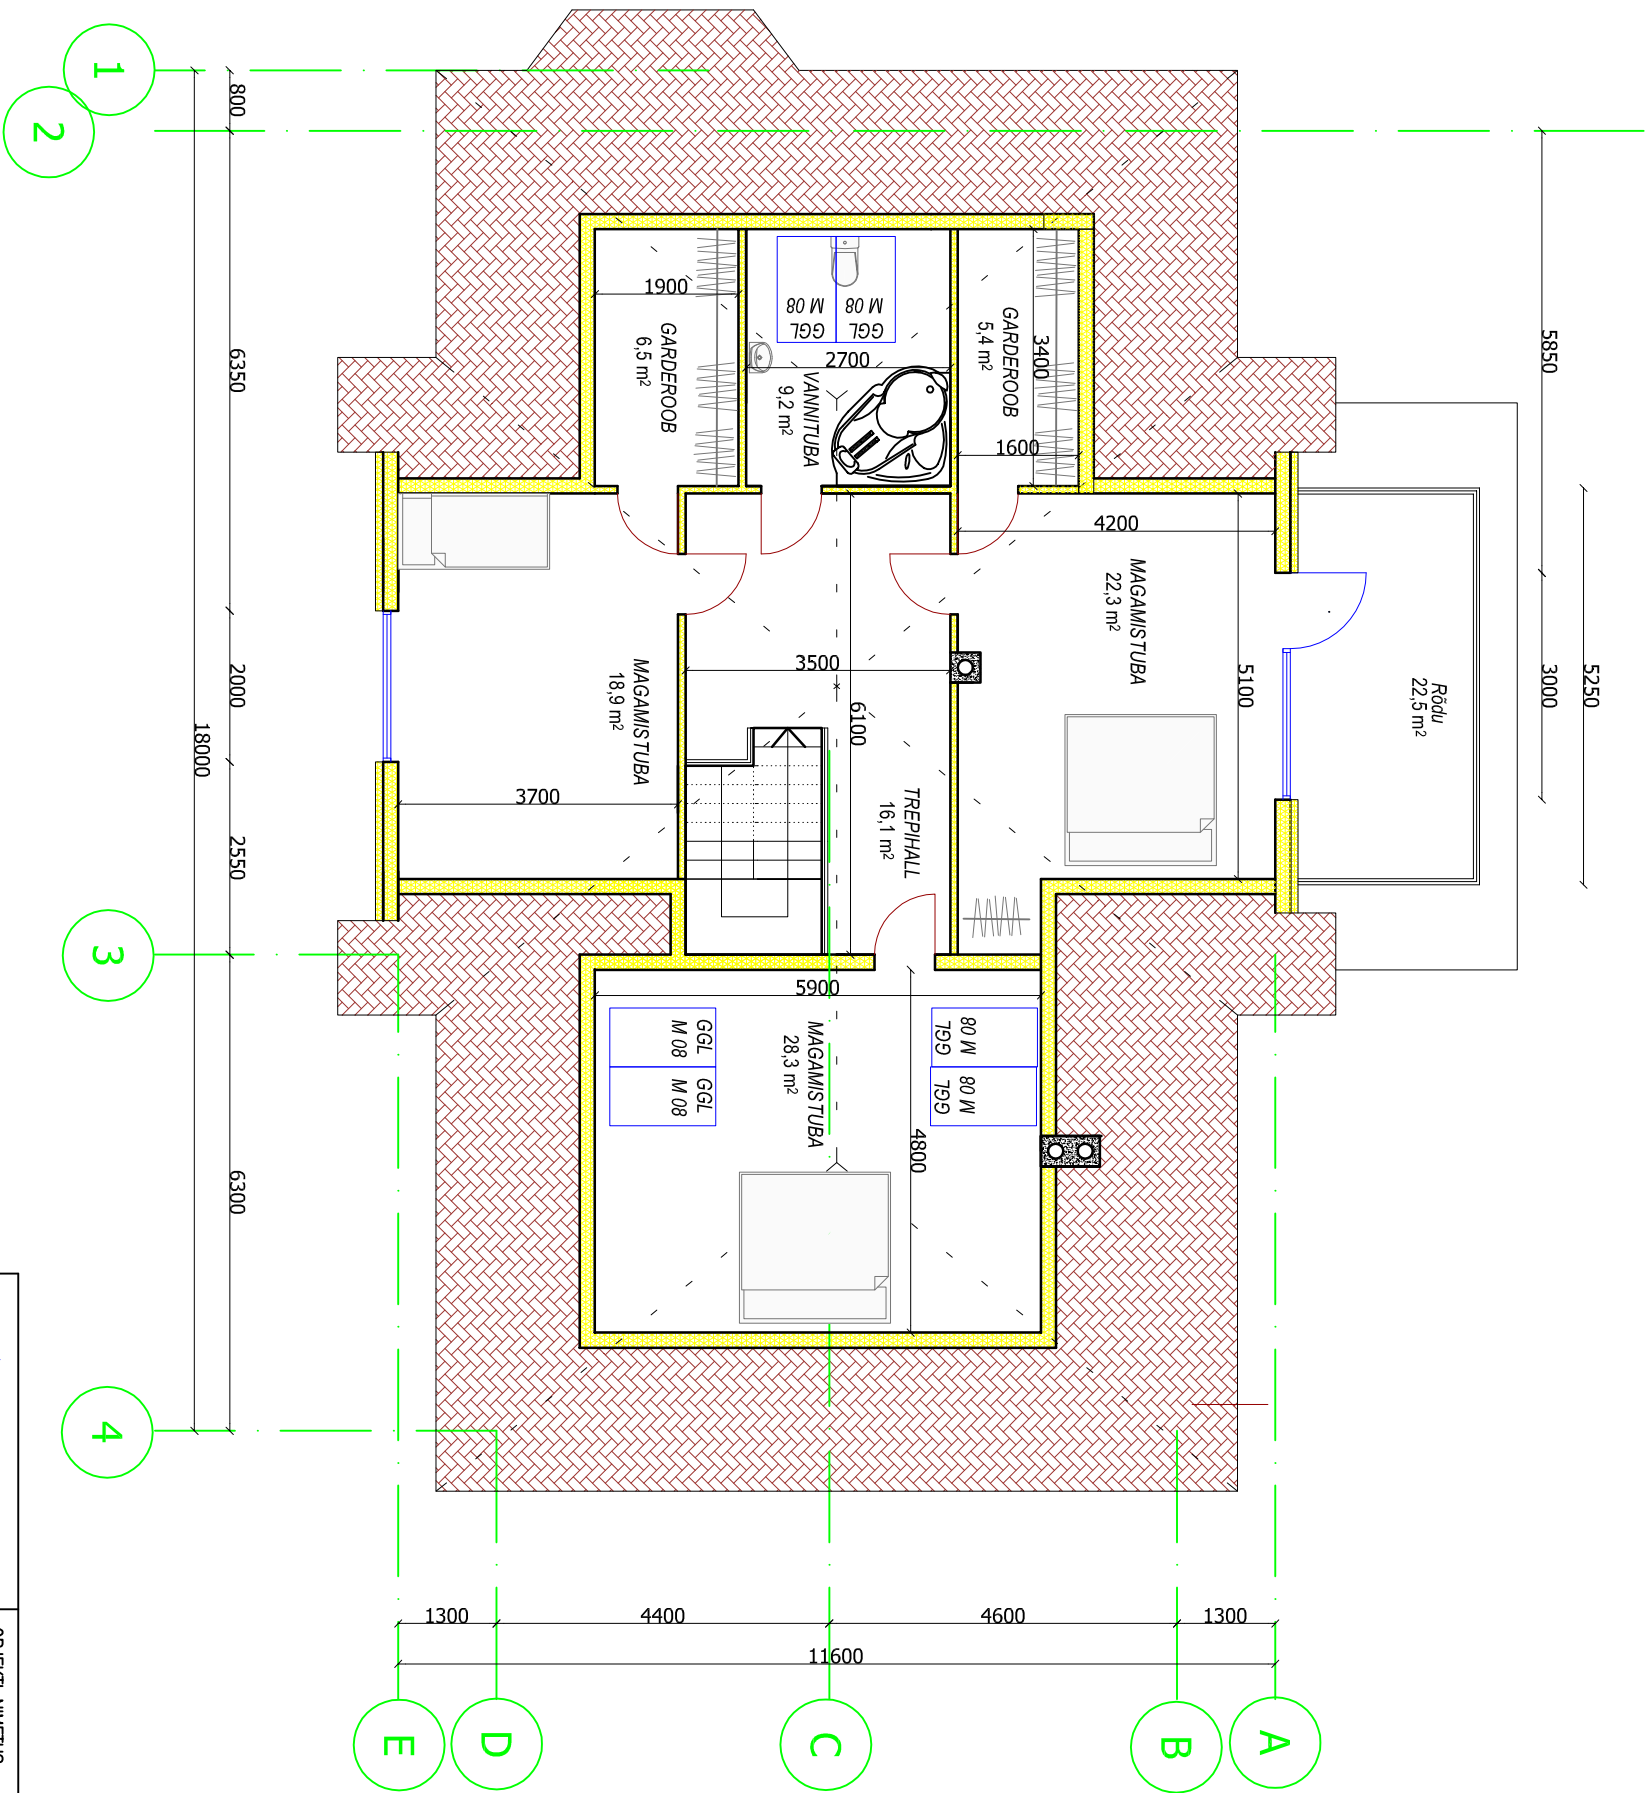

II KORRUS:

- 1. TREPIHALL 16,1 m²
- 2. VANNITUBA 9,2 m²
- 3. MAGAMISTUBA 18,9 m²
- 4. GARDEEROOB 6,5m²
- 5. MAGAMISTUBA 22,3 m²
- 6. GARDEEROOB 5,4 m²
- 7. MAGAMISTUBA 28,3m²

RÕDU 12,6 m²

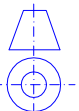 INSTEN PROJEKT		OBJEKT NIMETUS		Üksikelaamu projekt		Töö nr.	
Oleg Lužetskí tel: 5207378 E-post: insten@insten.ee registrikood 11479187		Arhitekti ühik Taru Vaid www.insten.ee		TELLUA		Reigo Sepp	
OBJEKT ASUKOHT		Sepavälja kinnistu Ilmotsolu küla Tõhtvere Vald		JÕONIS		II korruse plaan mõõtmega	
PROJEKTEERIS		O. Lužetskí		MÕÕTKA		1:100	
				ERALA		A	
				STAADIUM		PÕHIPROJEKT	
						FAIL	
						seppavälja.dwg	
						JÕONISE NR.	
						3	