



VAADE 1-4

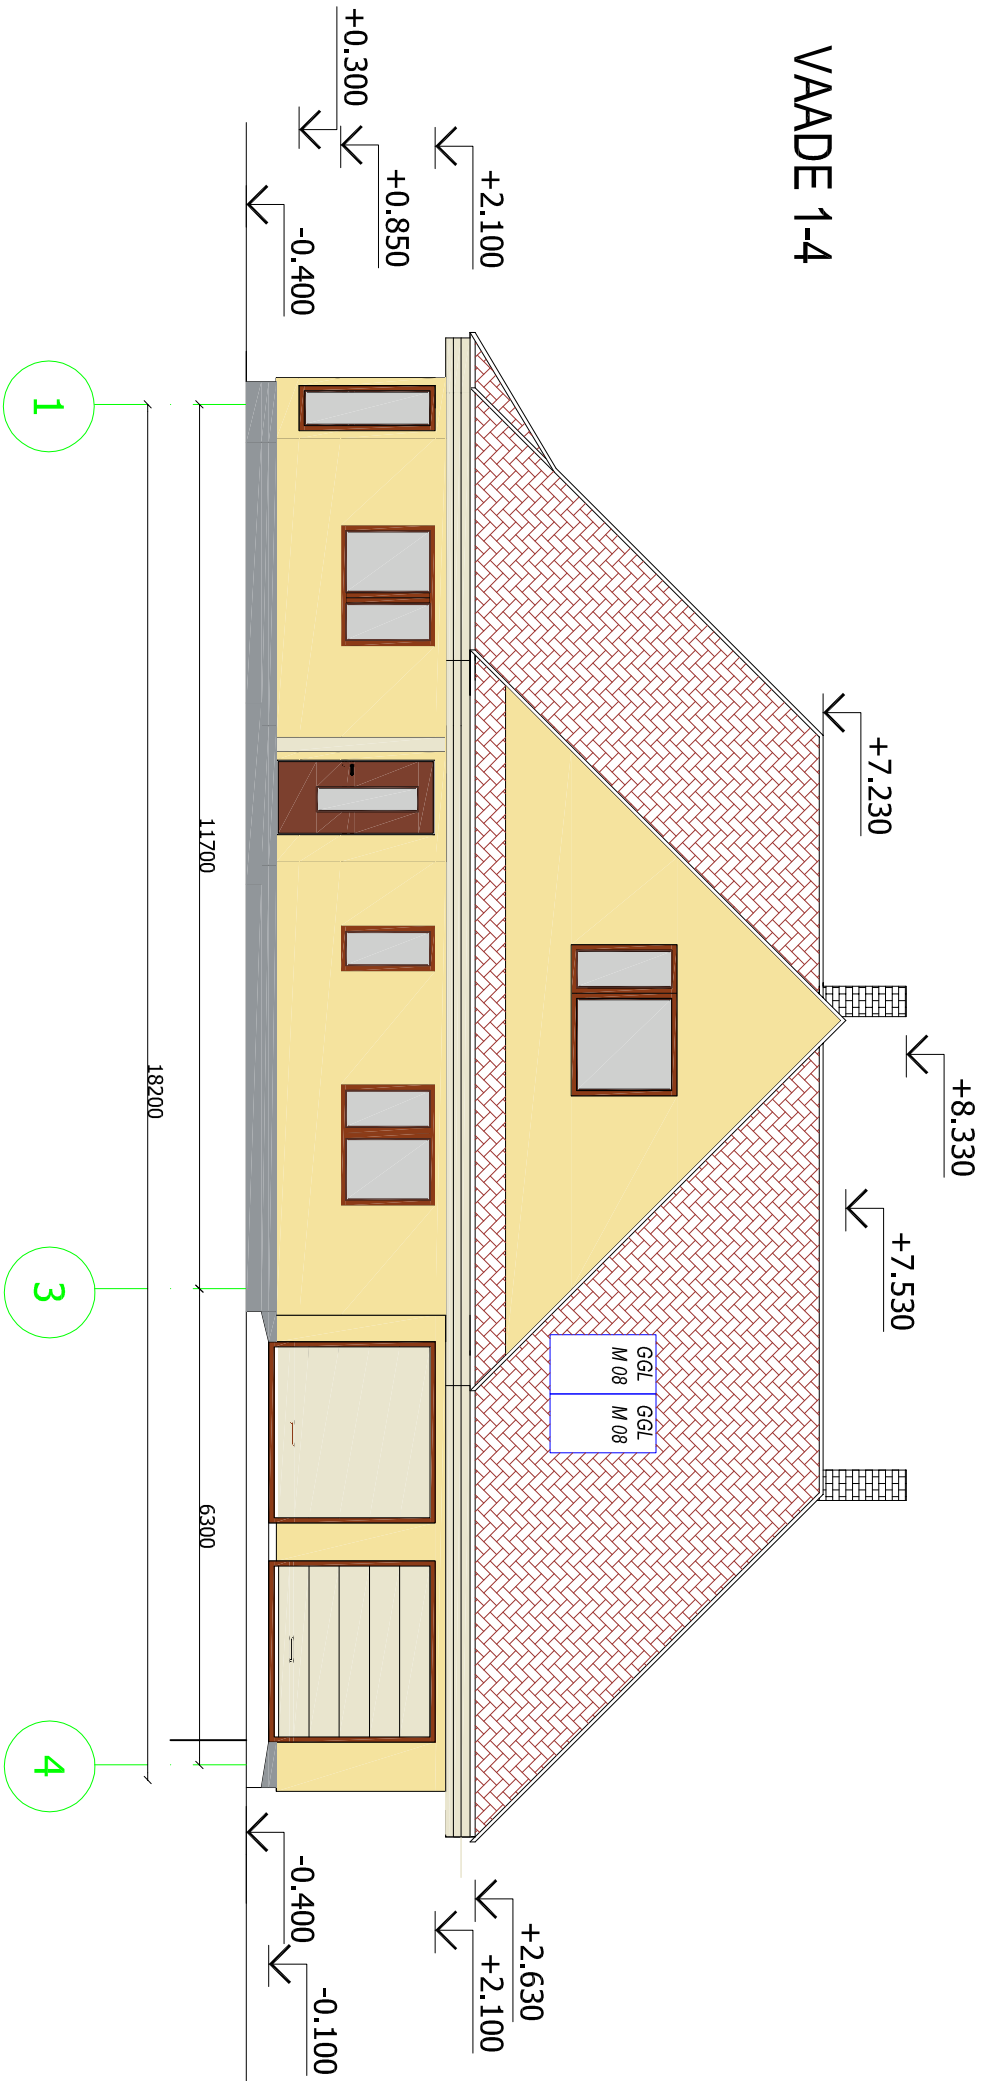


VAADE A-E

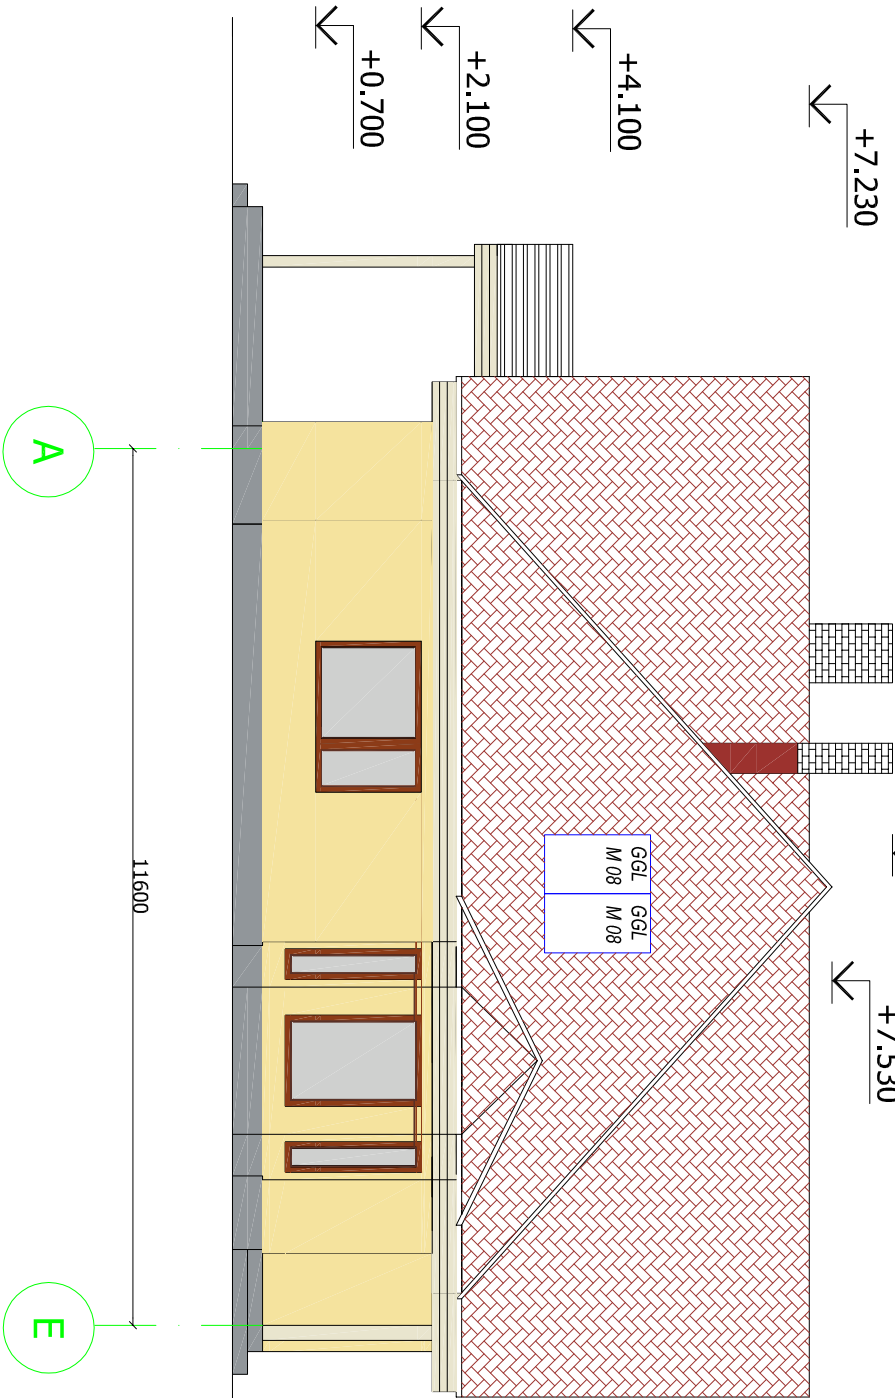

1. Seinad tekstuurkrohv
2. Katusekate Rannila Teraskivi
3. Sokkel hall tekstuurkrohv
4. Ukse-aknaraamid tumepruun
5. Metall detailid katusekattega samas toonis
6. Korsten tume
7. Räästad valged

Väravid kooskõlastada Omanikuga

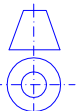 INSTEN PROJEKT Oleg Lužetskij tel 5207378 E-post: insten@insten.ee registrikood 11479187			OBJEKT NIMETUS TELLJA Reigo Sepp			TÜÜ NR. EP – 52/08	
OBJEKT ASUKOHT Sepavälja kinnistu Ilmotsalu küla Tõhvere Vold			JÕONIS Vaade 1 – 4 ja A – E				
PROJEKTEERIS O. Lužetskij			MÕÖTAKA 1:100			FAIL sepavolj.dwg	
			ERALA A			JÕONISE NR. 5	
			STAADIUM PÕHIPROJEKT				