




VAADE 4 - 1

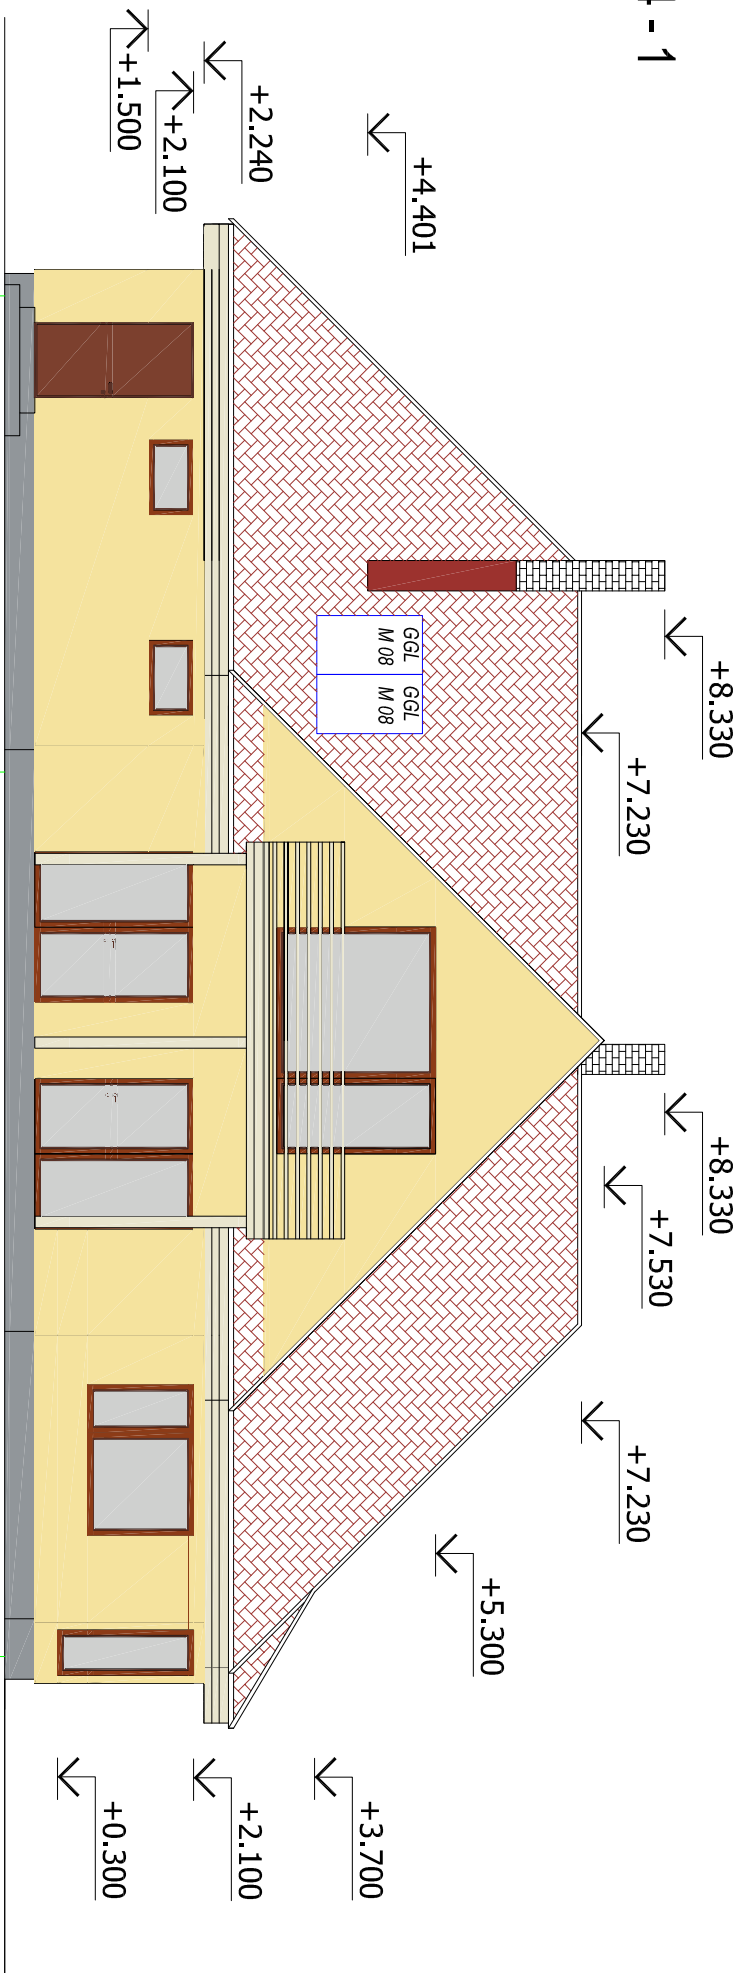

VAADE E - A

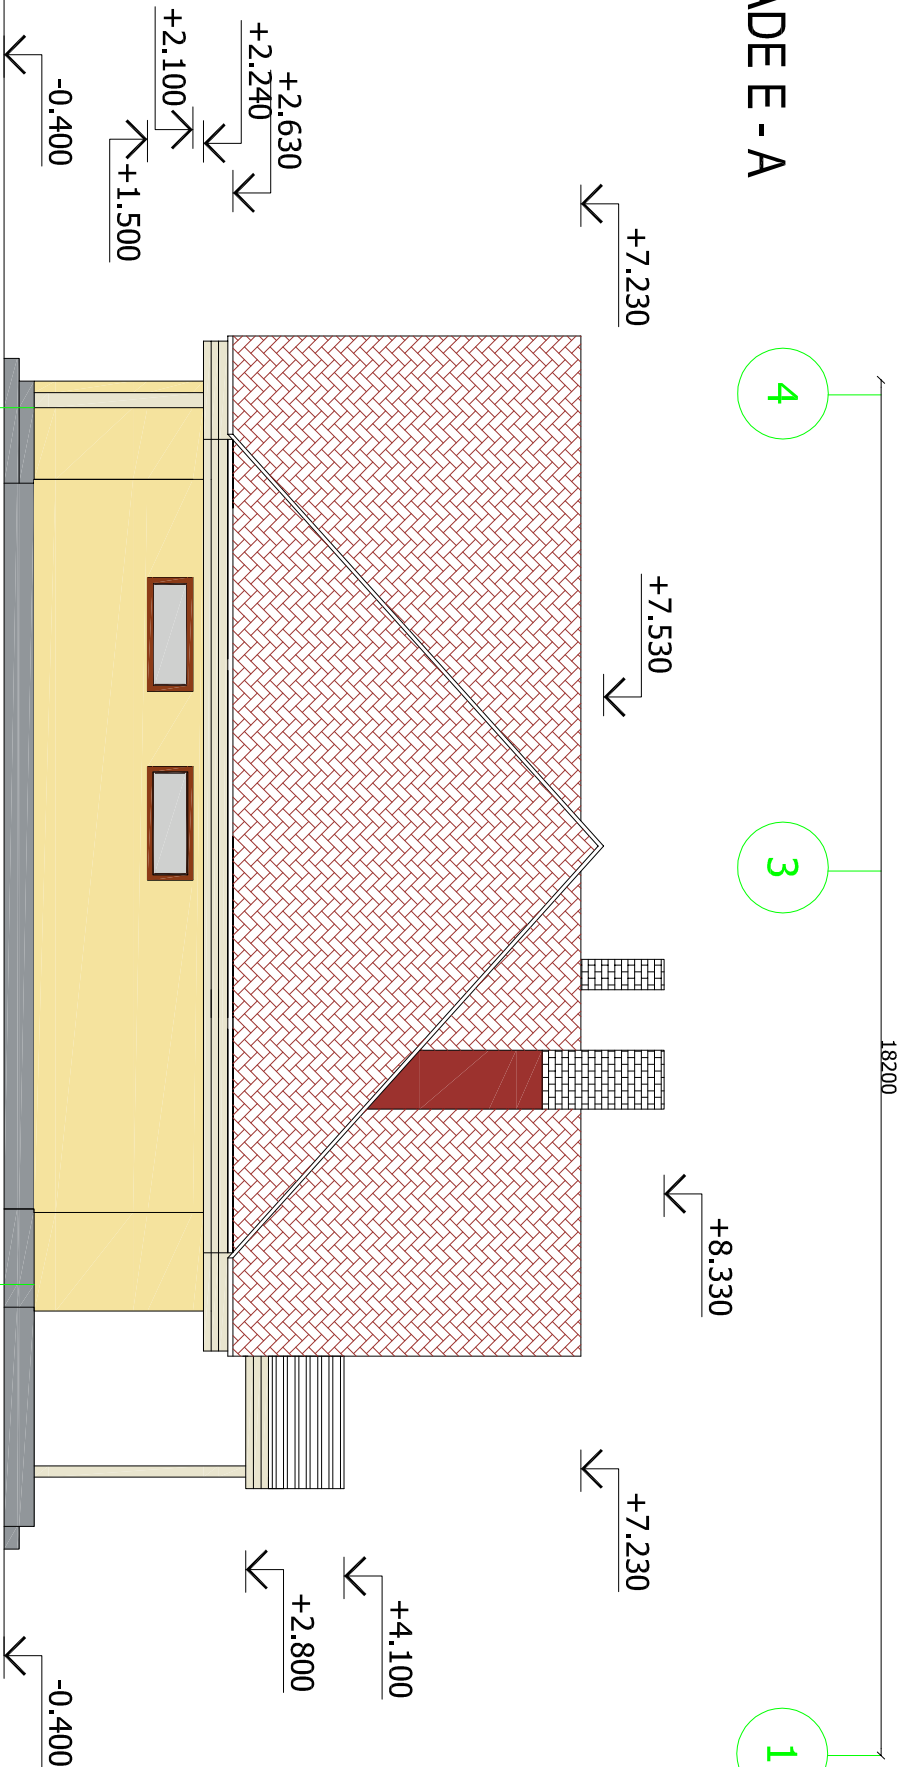

1. Seinad tekstuurkrohv
2. Katusekate Rannila Teraskivi
3. Sokkel hall tekstuurkrohv
4. Ukse-aknaaraamid tumepruun
5. Metall detailid katusekatttega samas toonis
6. Korsten tume
7. Räästad valged

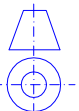 INSTEN PROJEKT		OBJEKT NIMETUS		Üksikelamu projekt		TÜÜ NR.	
Oleg Lužetskí tel 5207378 E-post: insten@insten.ee registrikood 11479187		Arhitekti ASIKOHT Taru Vaid www.insten.ee		TELLIA		Reigo Sepp	
PROJEKTEERIS		O. Lužetskí		OBJEKT ASUKOHT		Joonis	
				Sepavälja kinnistu Ilmatsõli küla Tähtvere Vaid		Vaade 4 - 1 ja D - A	
						MÕÕTKAJA	
						1:100	
						KUUPÄEV	
						05.2008	
						FAIL	
						separatsioon.dwg	
						JOOINSE NR.	
						6	