


UK

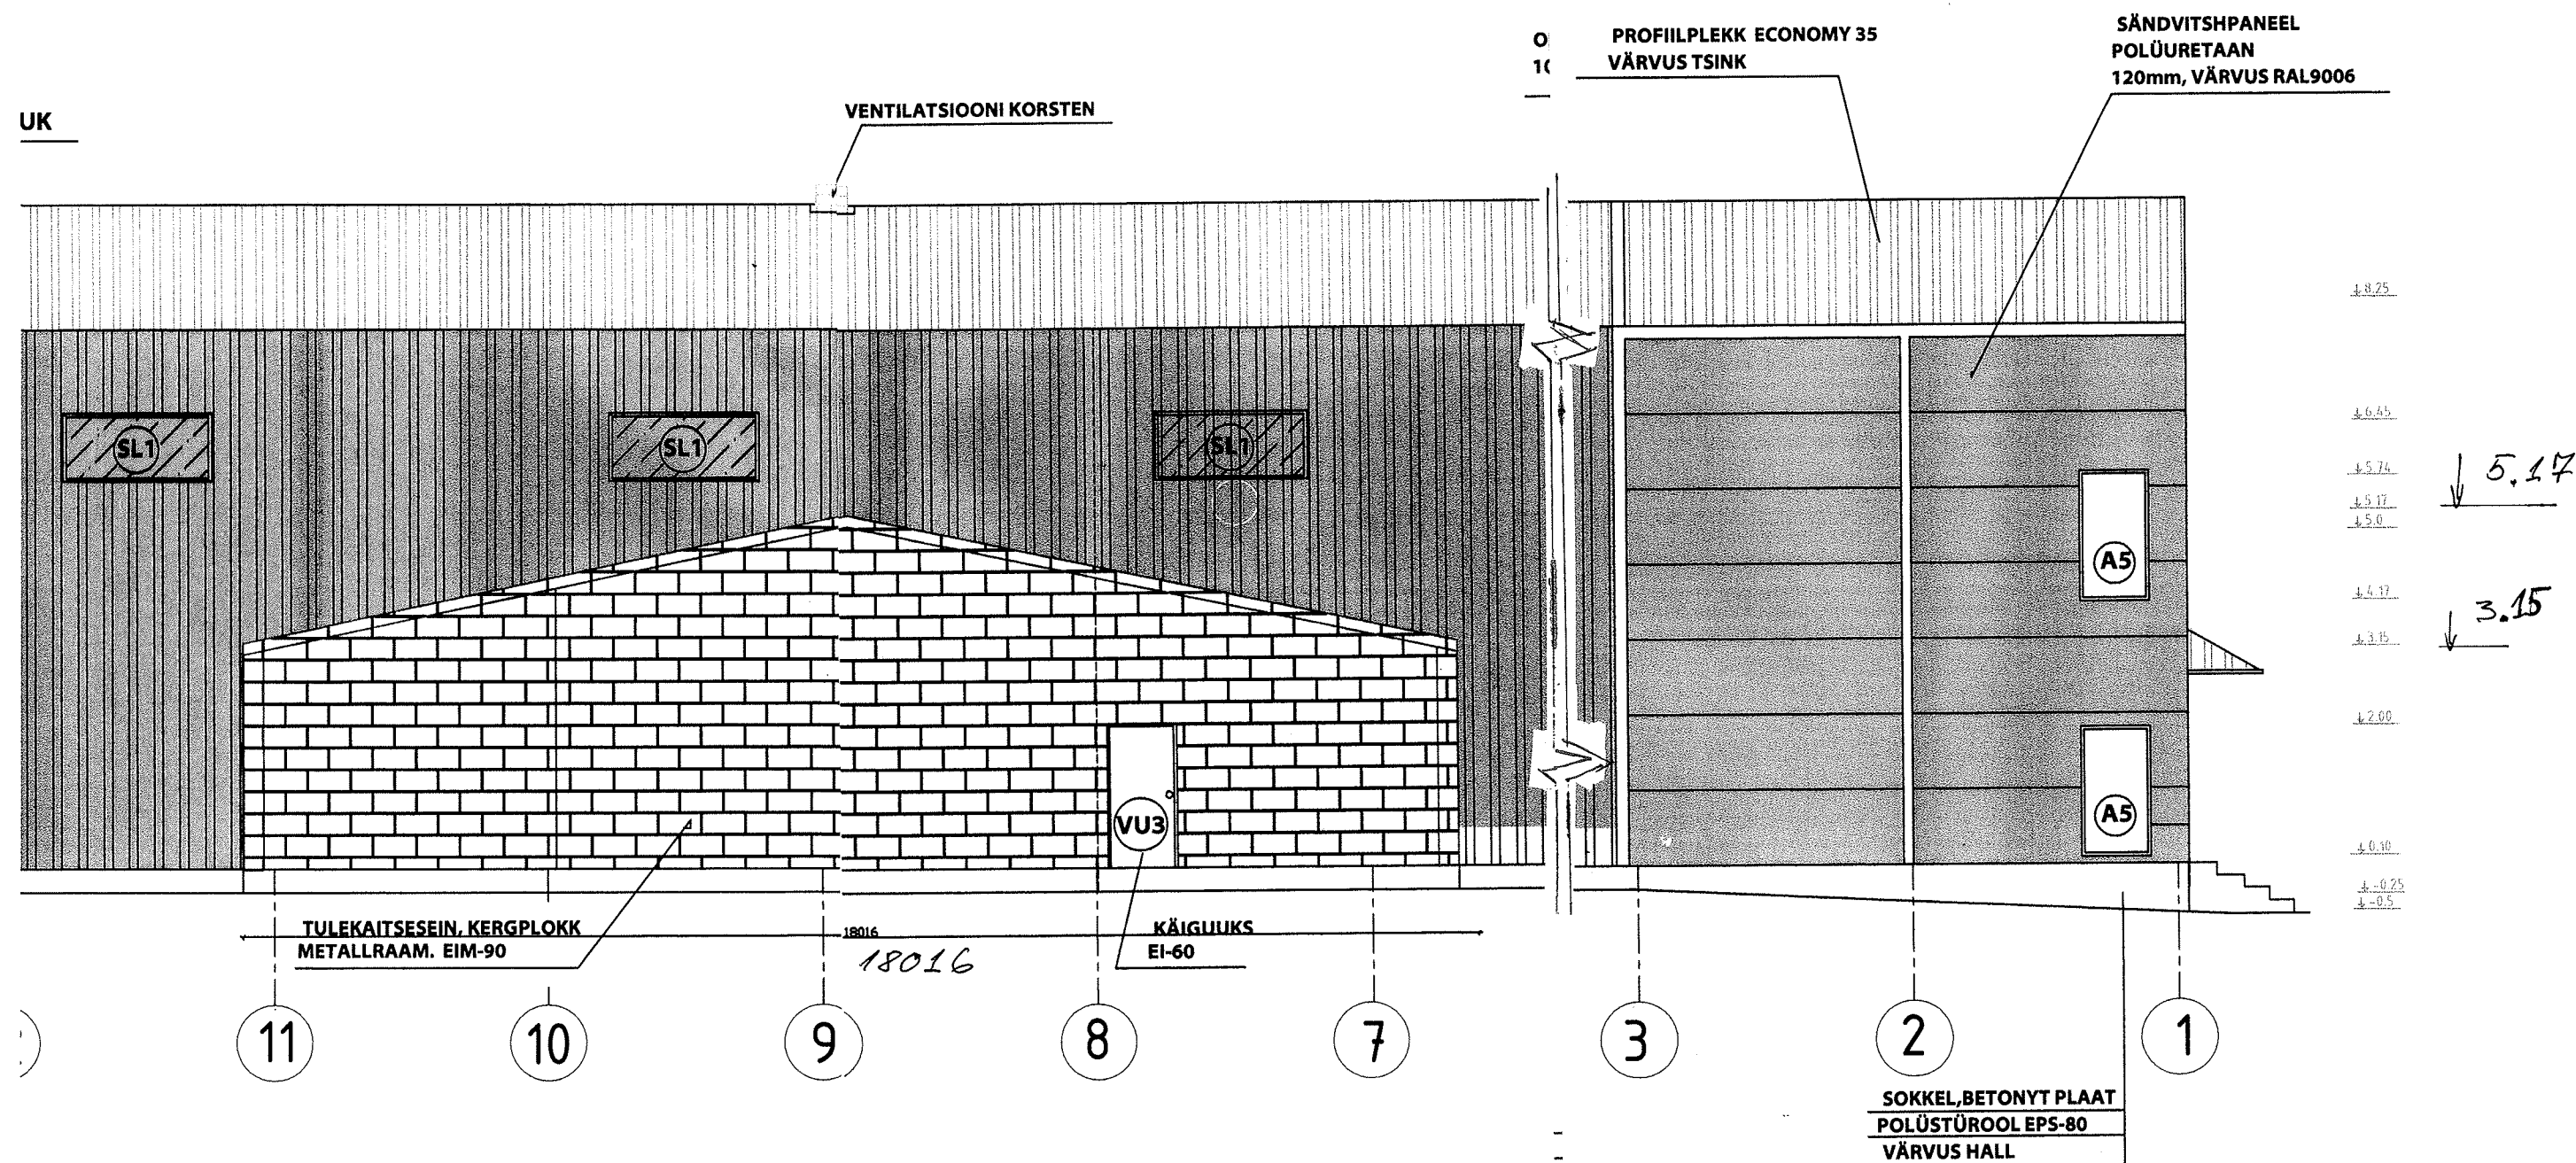

Mistpoint OÜ


MISTPOINT OÜ, MTR EEP 001021
VEERENNI-56, TALLINN, 11313
Tel: 6839020, 5547172
E-mail: info@mistpoint.ee
Web: www.mistpoint.ee

Stadium: EELPROJEKT
Töö nr: 04-08
Fail: EE - 01.dwg

Tellija: Monier OÜ
Objekt: TOOTMISHOONE.
Aadress: Katusekivitehase kinnistu, Kiiu alevik. Kuusalu Vald.

Joonis: VAADE TELJED 17-1 Joonise nr: EP-04

Projekteeris: Ove Rae
Projektijuht: Ove Rae
Vastutav spetsialist: Madis Üürke.
Mõõtkava: 1:100
Kuupäev: 22.05.2008

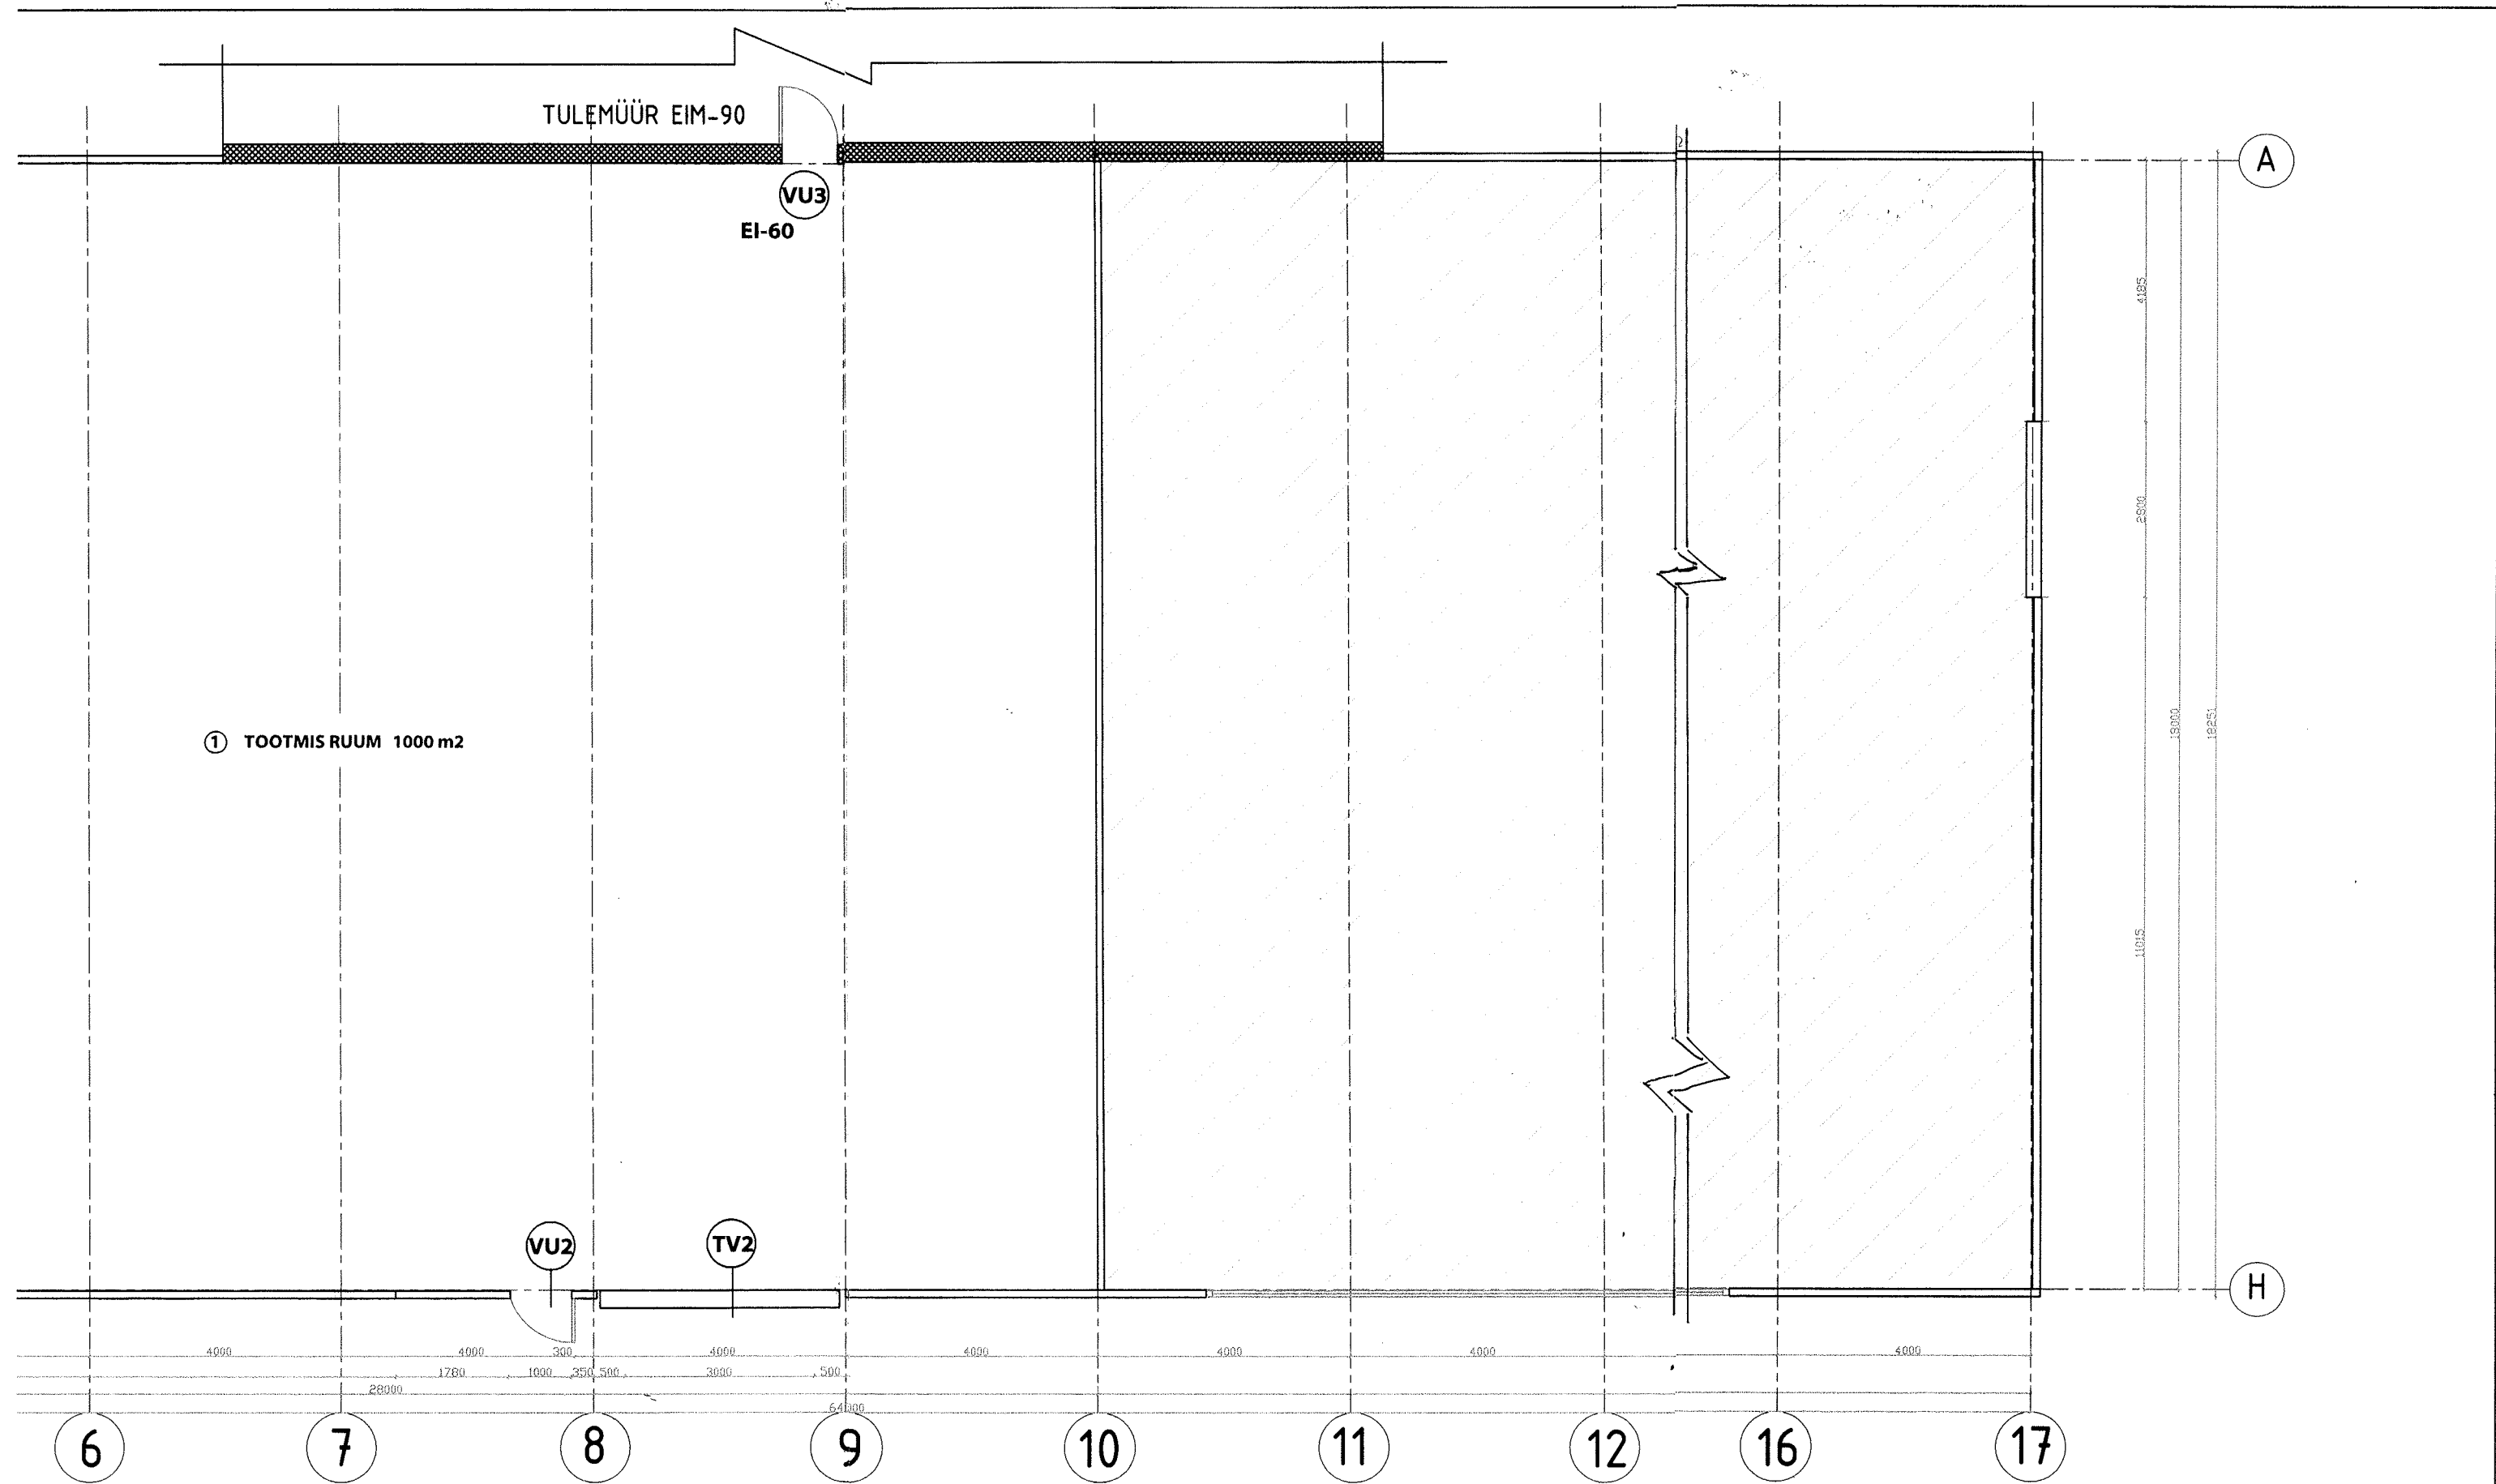

Mistpoint OÜ

MISTPOINT OÜ, MTR EEP 001021
VEERENNI-56, TALLINN, 11313
Tel: 6839020, 5547172
E-mail: info@mistpoint.ee
Web: www.mistpoint.ee

Stadium: EELPROJEKT
Töö nr: 04-08
Fail: EE - 01.dwg

Tellijä: Monier OÜ
Objekt: TOOTMISHOONE.
Aadress: Katusekivitehase kinnistu, Kiiu alevik. Kuusalu Vald.

Joonis: ESIMESE KORRUSE PLAAN

Joonise nr: EP-02

Projekteeris: Ove Rae
Projekti juht: Ove Rae
Vastutav spetsialist: Madis Üürke.

Mõõtkava: 1:100
Kuupäev: 22.05.2008