


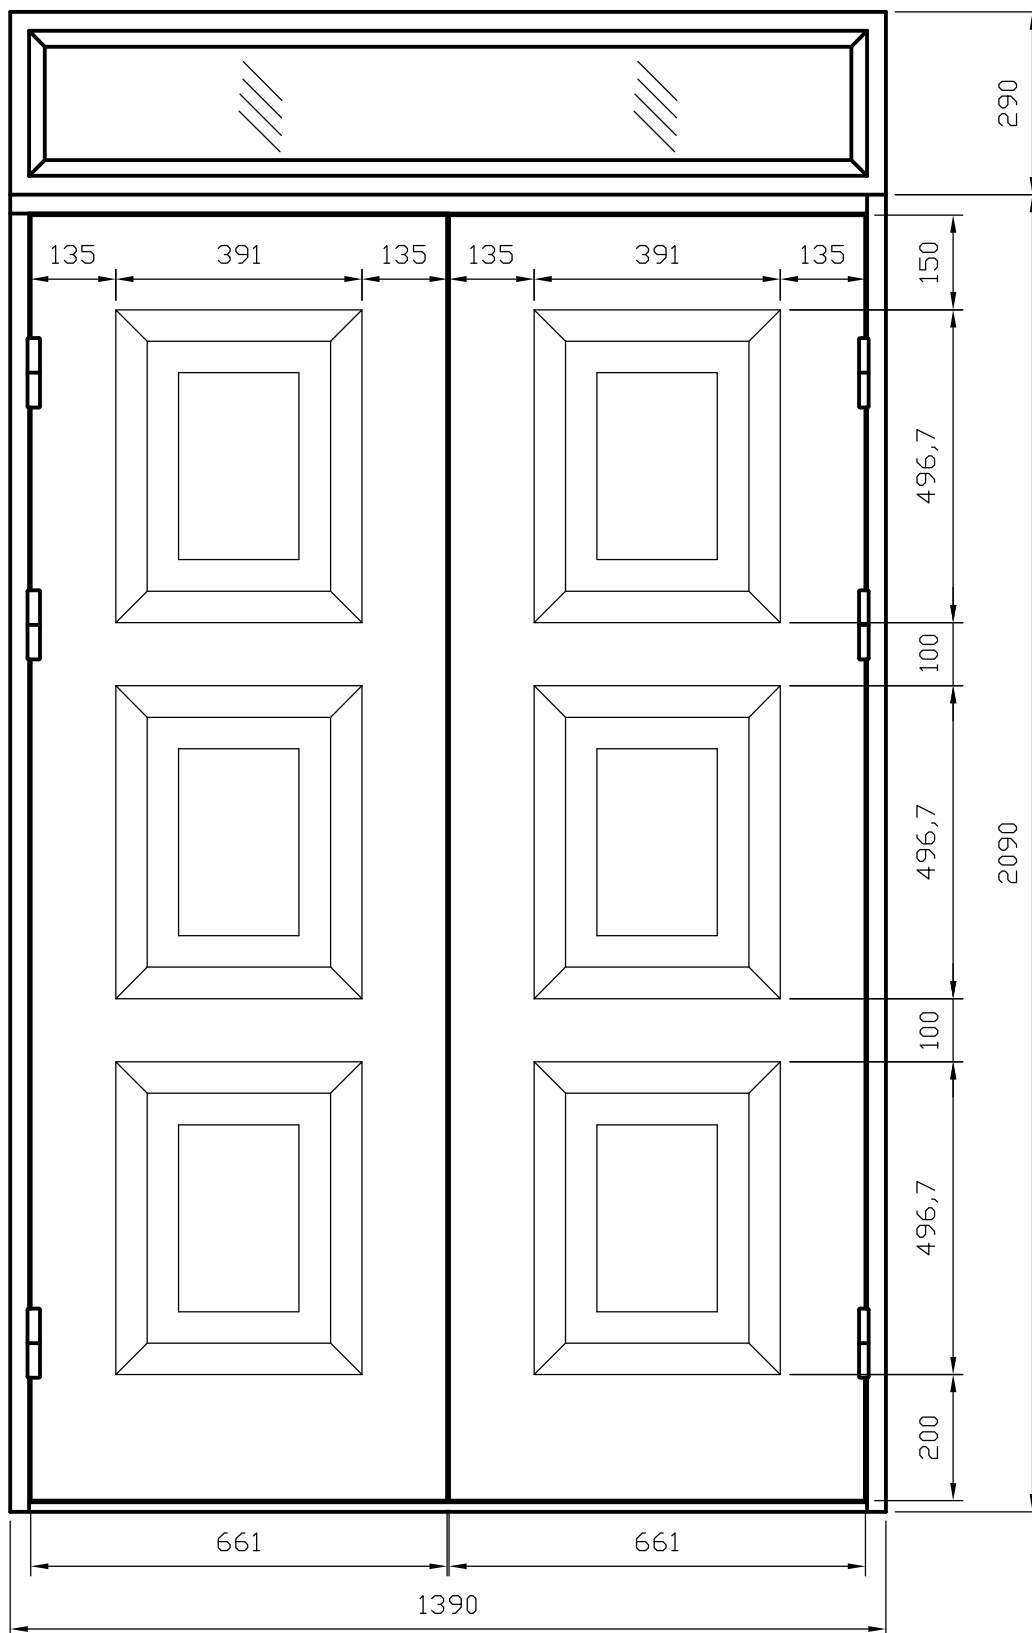

JOONIS		Minister, erilahendus		MÕÕTKAVA		1:12
MÄRKUSED		Putting Katrin / pakkumine nr 9913, pos 1		ETTEVÕTE		
TEOSTANUD		KUUPÄEV		TELLIMUSE VORMISTAJA (allkirj)		ERIJOONIS NR.
R. Koppe		21.10.'04				0374
				Haapsalu Uksetehase AS		