


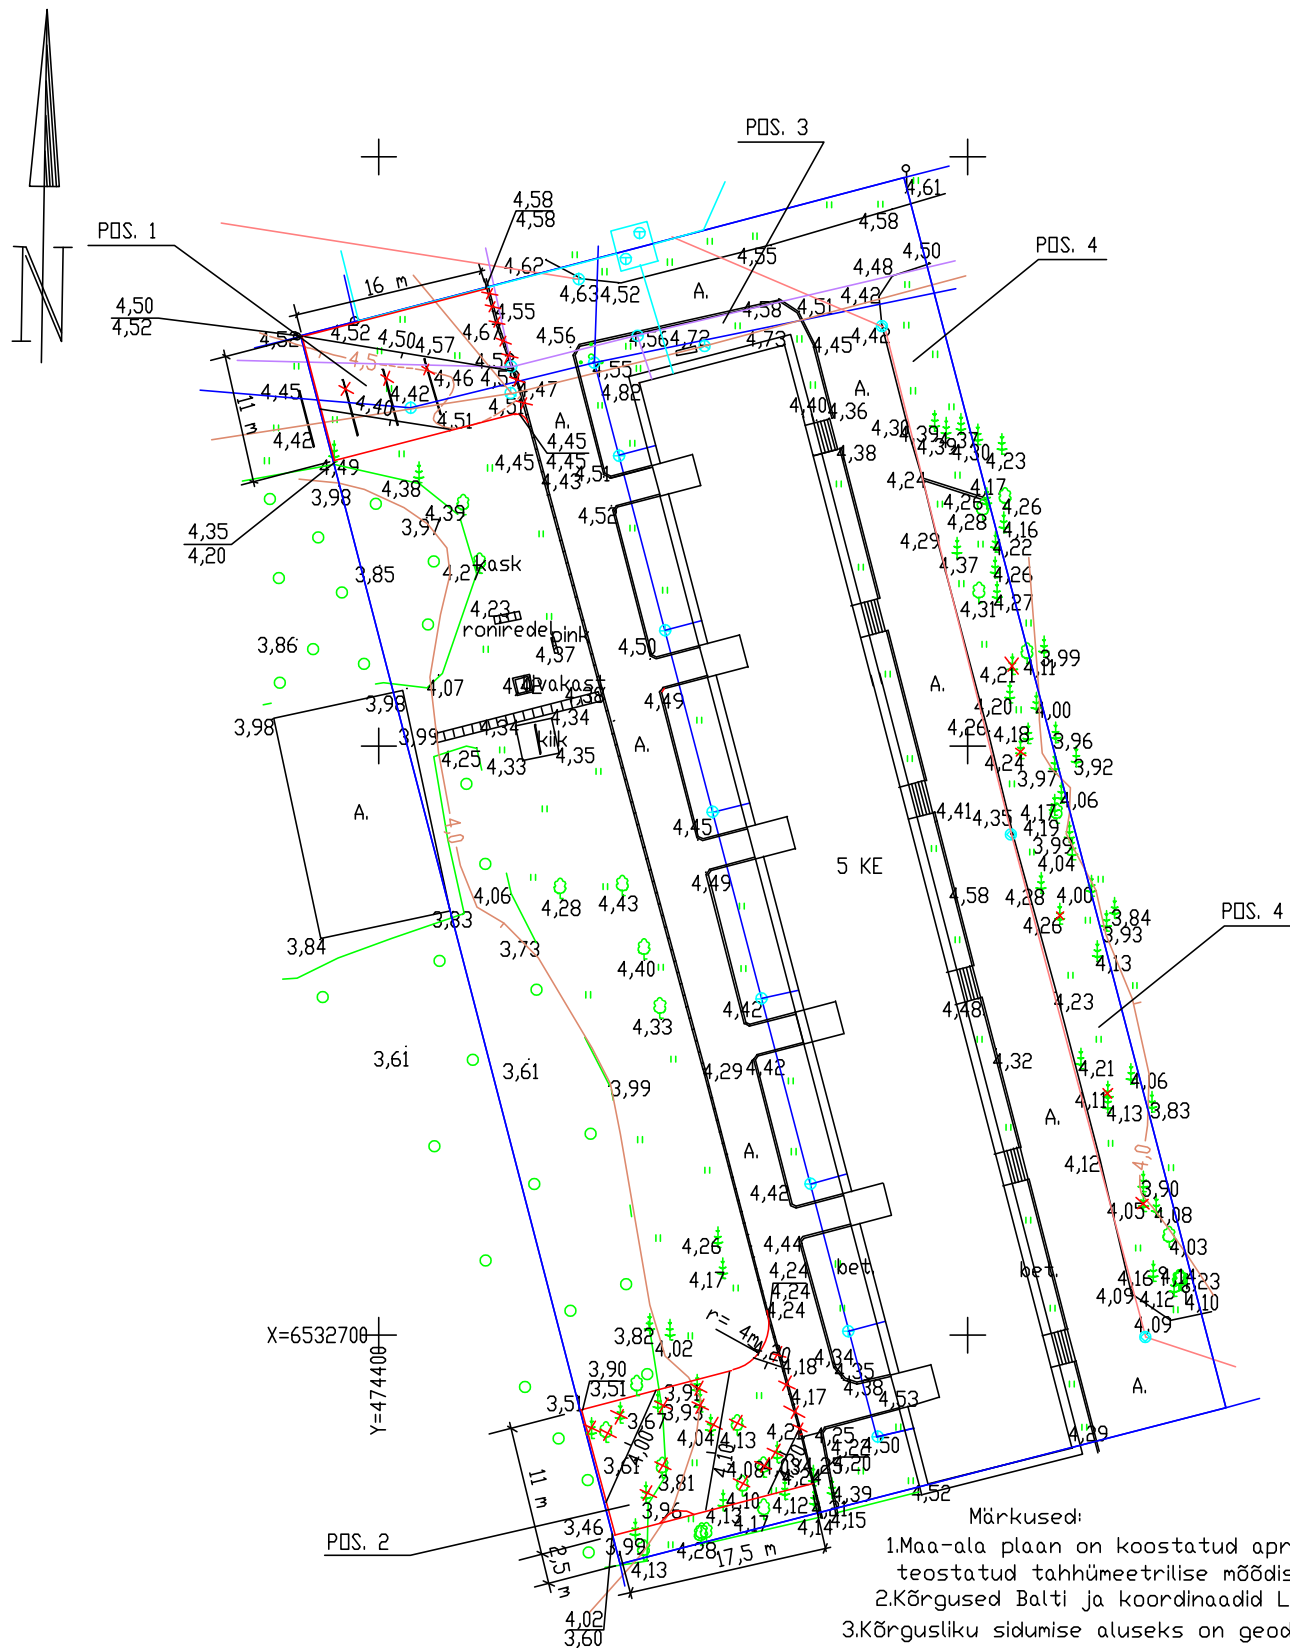

Parkla ristprofiil 1:100

geotekstiil
 silutuskivi 60 mm
 liiv 50 mm
 kruuskillustik 150 mm

3,90 projekteeritud katte kõrgusmärk
 3,51 olemasolev kõrgusmärk

- Märkused:
1. Maa-ala plaan on koostatud aprillis 2009.a. teostatud tahhümeetrilise mõõdistuse põhjal.
 2. Kõrgused Balti ja koordinaadid L-Est süsteemis.
 3. Kõrgusliku sidumise aluseks on geodeetiline punkt nr. 5
 4. o — maaüksuse piir piirimärgiga.
 5. — drenaaz.
 6. — kanalisatsioon.
 7. — side.
 8. — vesi.
 9. — soojatrass.
 10. — projekteeritud äärekivi.