


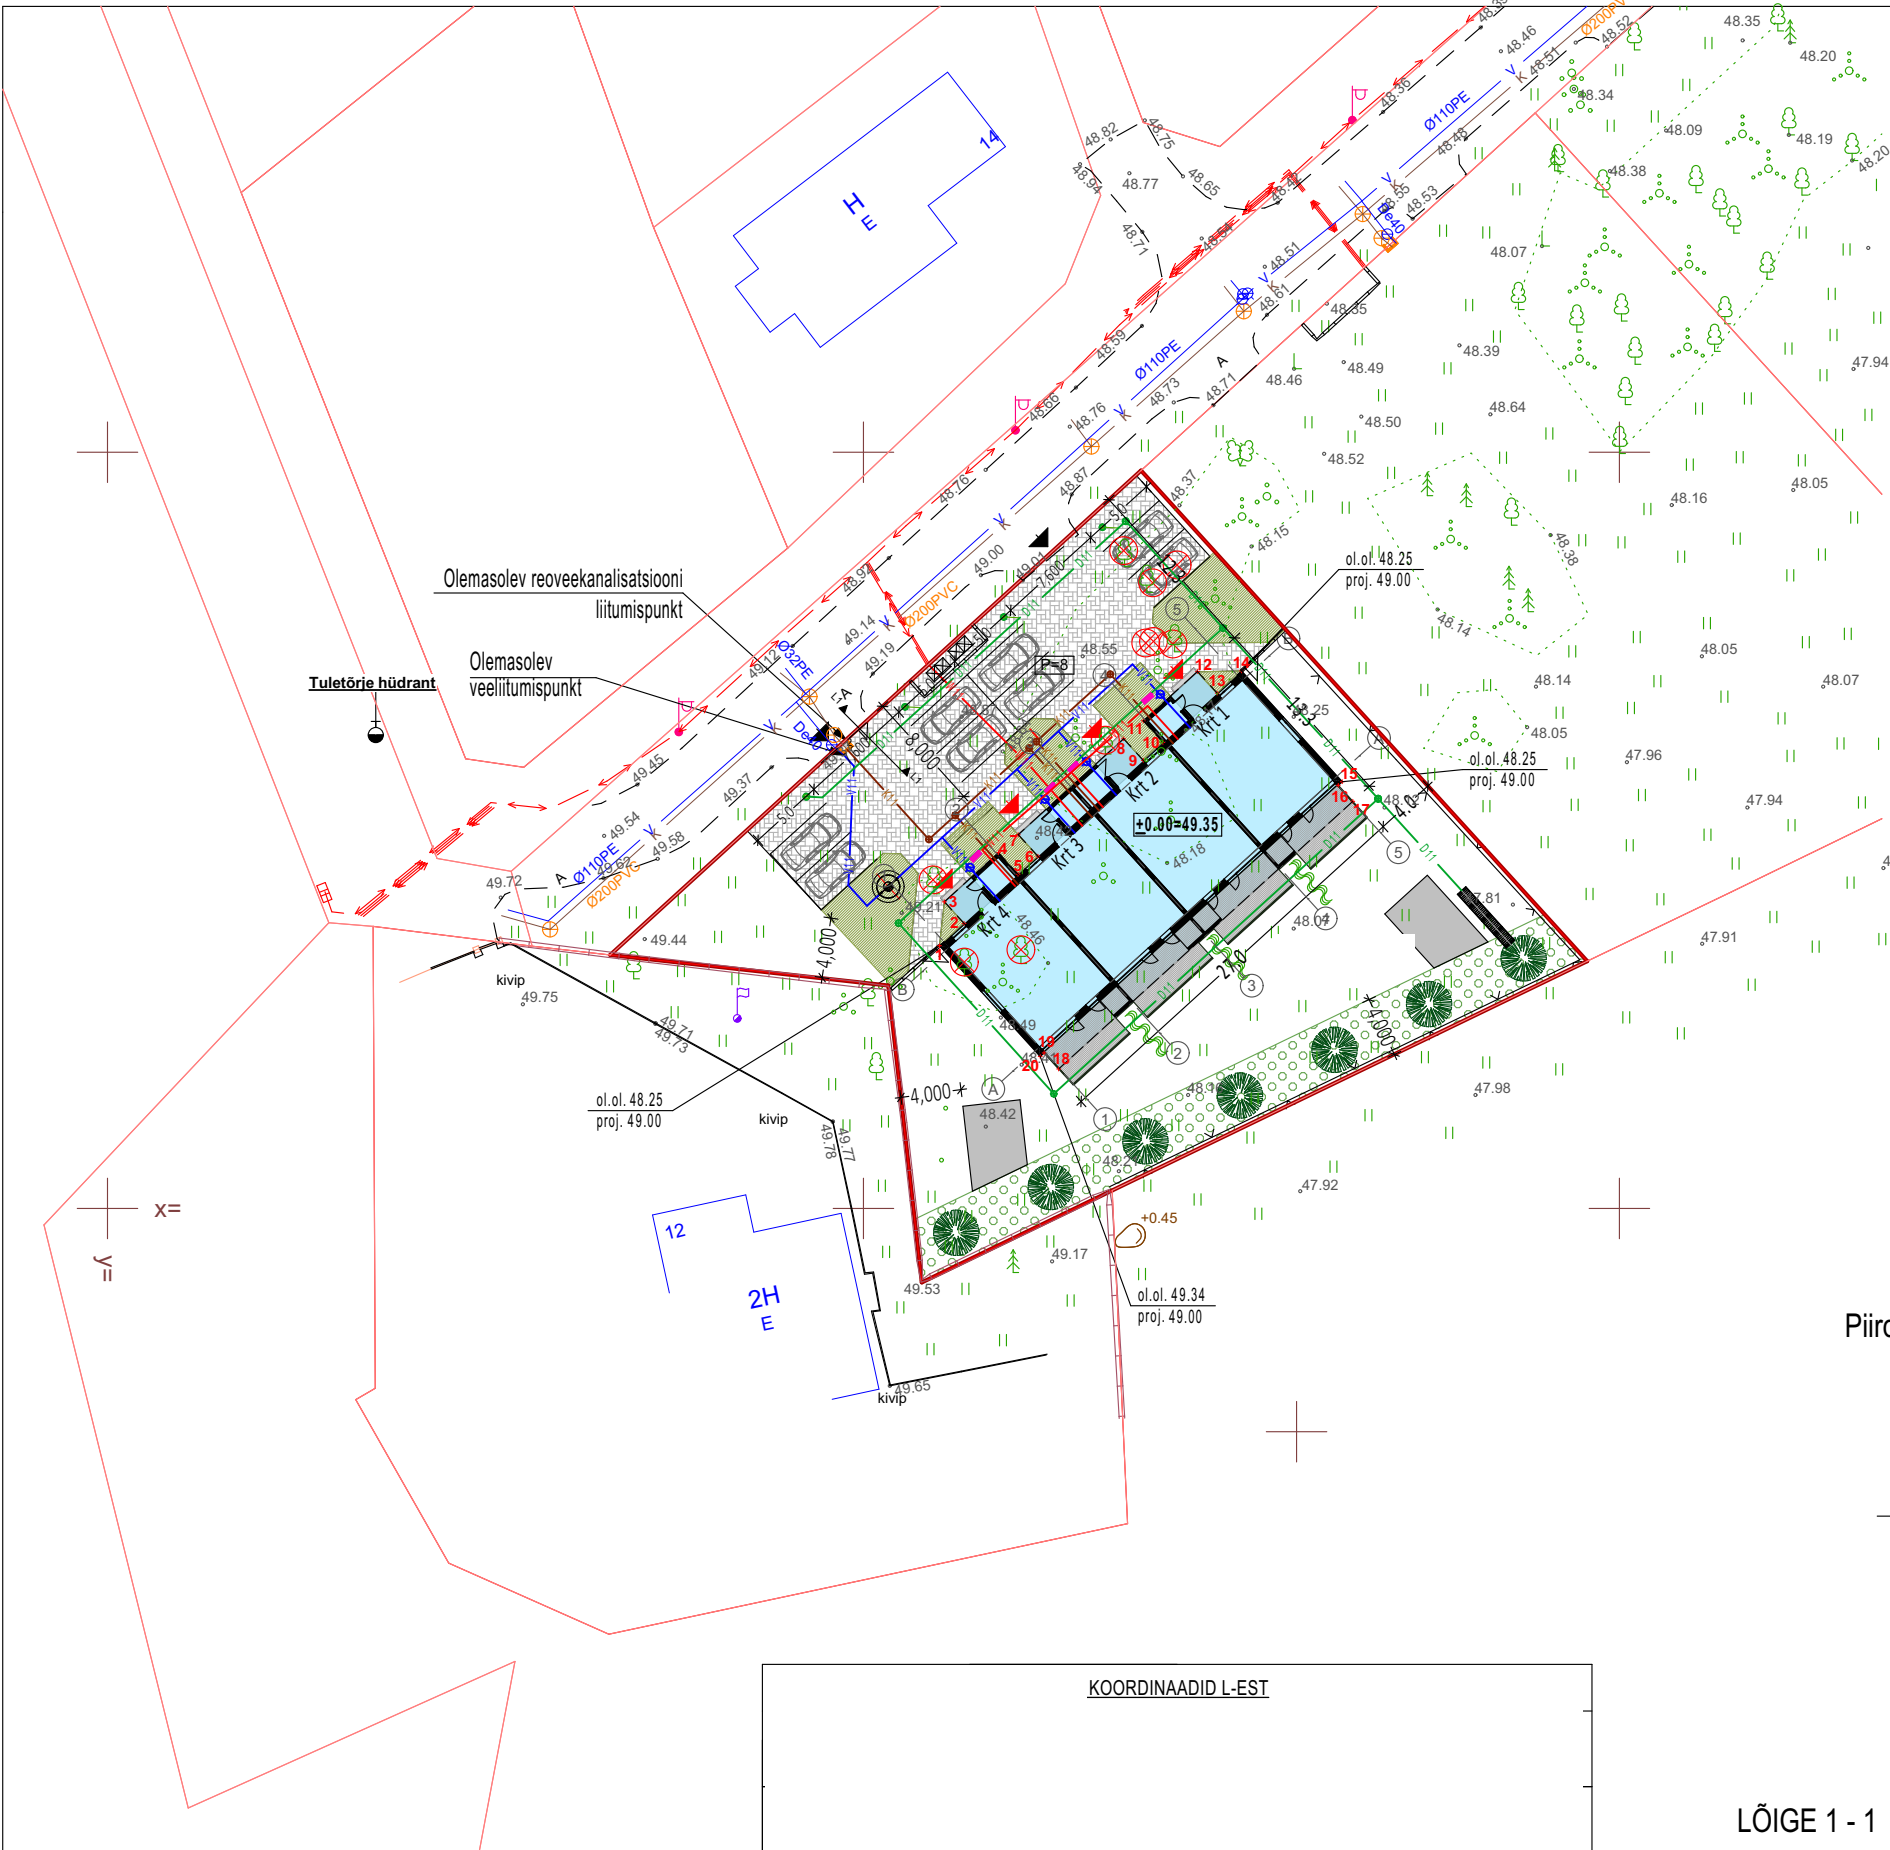

TEHNILISED NÄITAJATE VÕRDUSTABEL

	DP JÄRGNE (elamu / abihoon)	PROJEKT. (elamu / abihoon)
EHITISEALUNE PIND	470 m ²	340,6 m ²
KORRUSELISUS	2/2	2
HOONETE ARV	1/4	1/-
MAX HOONETE KÕRGUS	9,0m/6,0m	7,3m
PARKIMISKOHTADE ARV	8	8

RIDAELAMU TEHNILISED NÄITAJAD

EHITISEALUNE PIND	340,6 m ²
SULETUD BRUTOPIND	527,1 m ²
SULETUD NETOPIND	431,2 m ²
KORTERITE ARV	4
KORTER 1	5 tuba 107,8 m ²
KORTER 2	5 tuba 107,8 m ²
KORTER 3	5 tuba 107,8 m ²
KORTER 4	5 tuba 107,8 m ²
TUBADE ARV KOKKU	20
KORRUSTE ARV	2
HOONE KÕRGUS	7,3 m
HOONE ABS KÕRGUS	56,25
HOONE PIKKUS	27,0 m
HOONE LAIUS	13,3 m
TEHNILINE PIND	15,6 m ²
ELURUUMIDE PIND	415,6 m ²
KÕETAV PIND	431,2 m ²
HOONE MAHT	1 720 m ³
TULEPÜSIVUSKLASS	TP3


TEHNILISED NÄITAJAD

Tunnus	
Lähiaadress	
Asustusüksus	Saku alevik
Vald	Saku vald
Maakond	Harju maakond
Sihtotstarve 1	Elamumaa 100%
Pindala	1559 m ²
Ruumikuju pindala	1559 m ²
Looduslik rohuma	1559 m ²

TINGMÄRGID

- KRUNDIPIIR
- - - DP JÄRGNE HOONESTUSALA
- PROJEKT. RIDAELAMU
- PERSP. ABIHOONE 20 m²
- PROJEKT. PUITTERRASS
- PROJEKT. BETOONKIVI SILLUTIS 80 mm
- KOHUSTUSLIK KÕRGHALJASTUSEGA ALA
- OL.OL. PUUD
- LIKVIDEERITAVAD PUUD
- OL.OL. VEETORUSTIK
- OL.OL. KANALISATSIOONI TORUSTIK
- OL.OL.EL.MP.KAABEL
- PROJEKT. KINNISTUSISINE VEETORU
- PROJEKT. KANALISATSIOONI TORUSTIK
- PROJEKT. ELEKTRIKAABEL (KINNISTUSISENE)
- PROJEKT. DRENAAZ
- PROJEKT. SISSEPÄÄS HOONESSE
- PROJEKT. SISSEPÄÄS KRUNDILE
- PROJEKT. PRÜGIKASTID
- PROJEKT. VÕRKAED h=1,5m
- PROJEKT. PUITAED h=1,5m
- OL.OL. PIIRDEAED
- PROJEKT. PUU 5 tk
(nt: Harilik pihlakas "Autumn Spire"- *Sorbus aucuparia* "Autumn Spire")
- PARKIMISKOHTADE ARV
- PROJEKT. ÕHK-VESI SOOJUSPUMP

Piirdeaia fragment

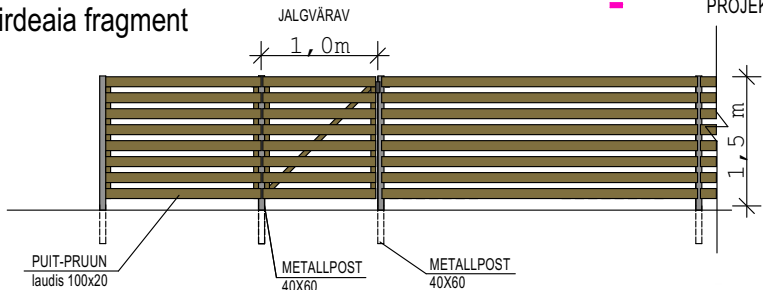


KOORDINAADID L-EST



LÕIGE 1 - 1

Külmasfaldiriba (5-10cm)

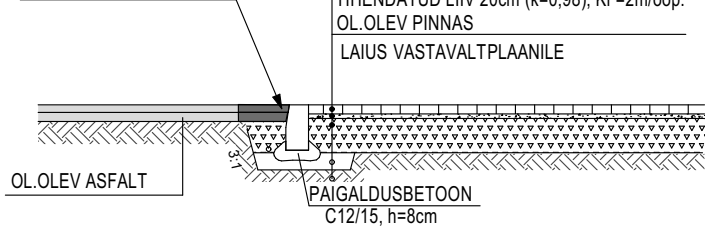

Objekt:	RIDAELAMU			
Asukoht:	Harju maakond, Saku vald, Saku alevik,			
Joonis:	ASENDIPLAAN			
Arhitekt:				
Vastutav arhitekt:				
Projekti staadium:	EELPROJEKT			
Kuupäev:	Töö nr:	Möötkava:	Leht:	
31/05/2024	94-2023	1:500	AR-4-01	