


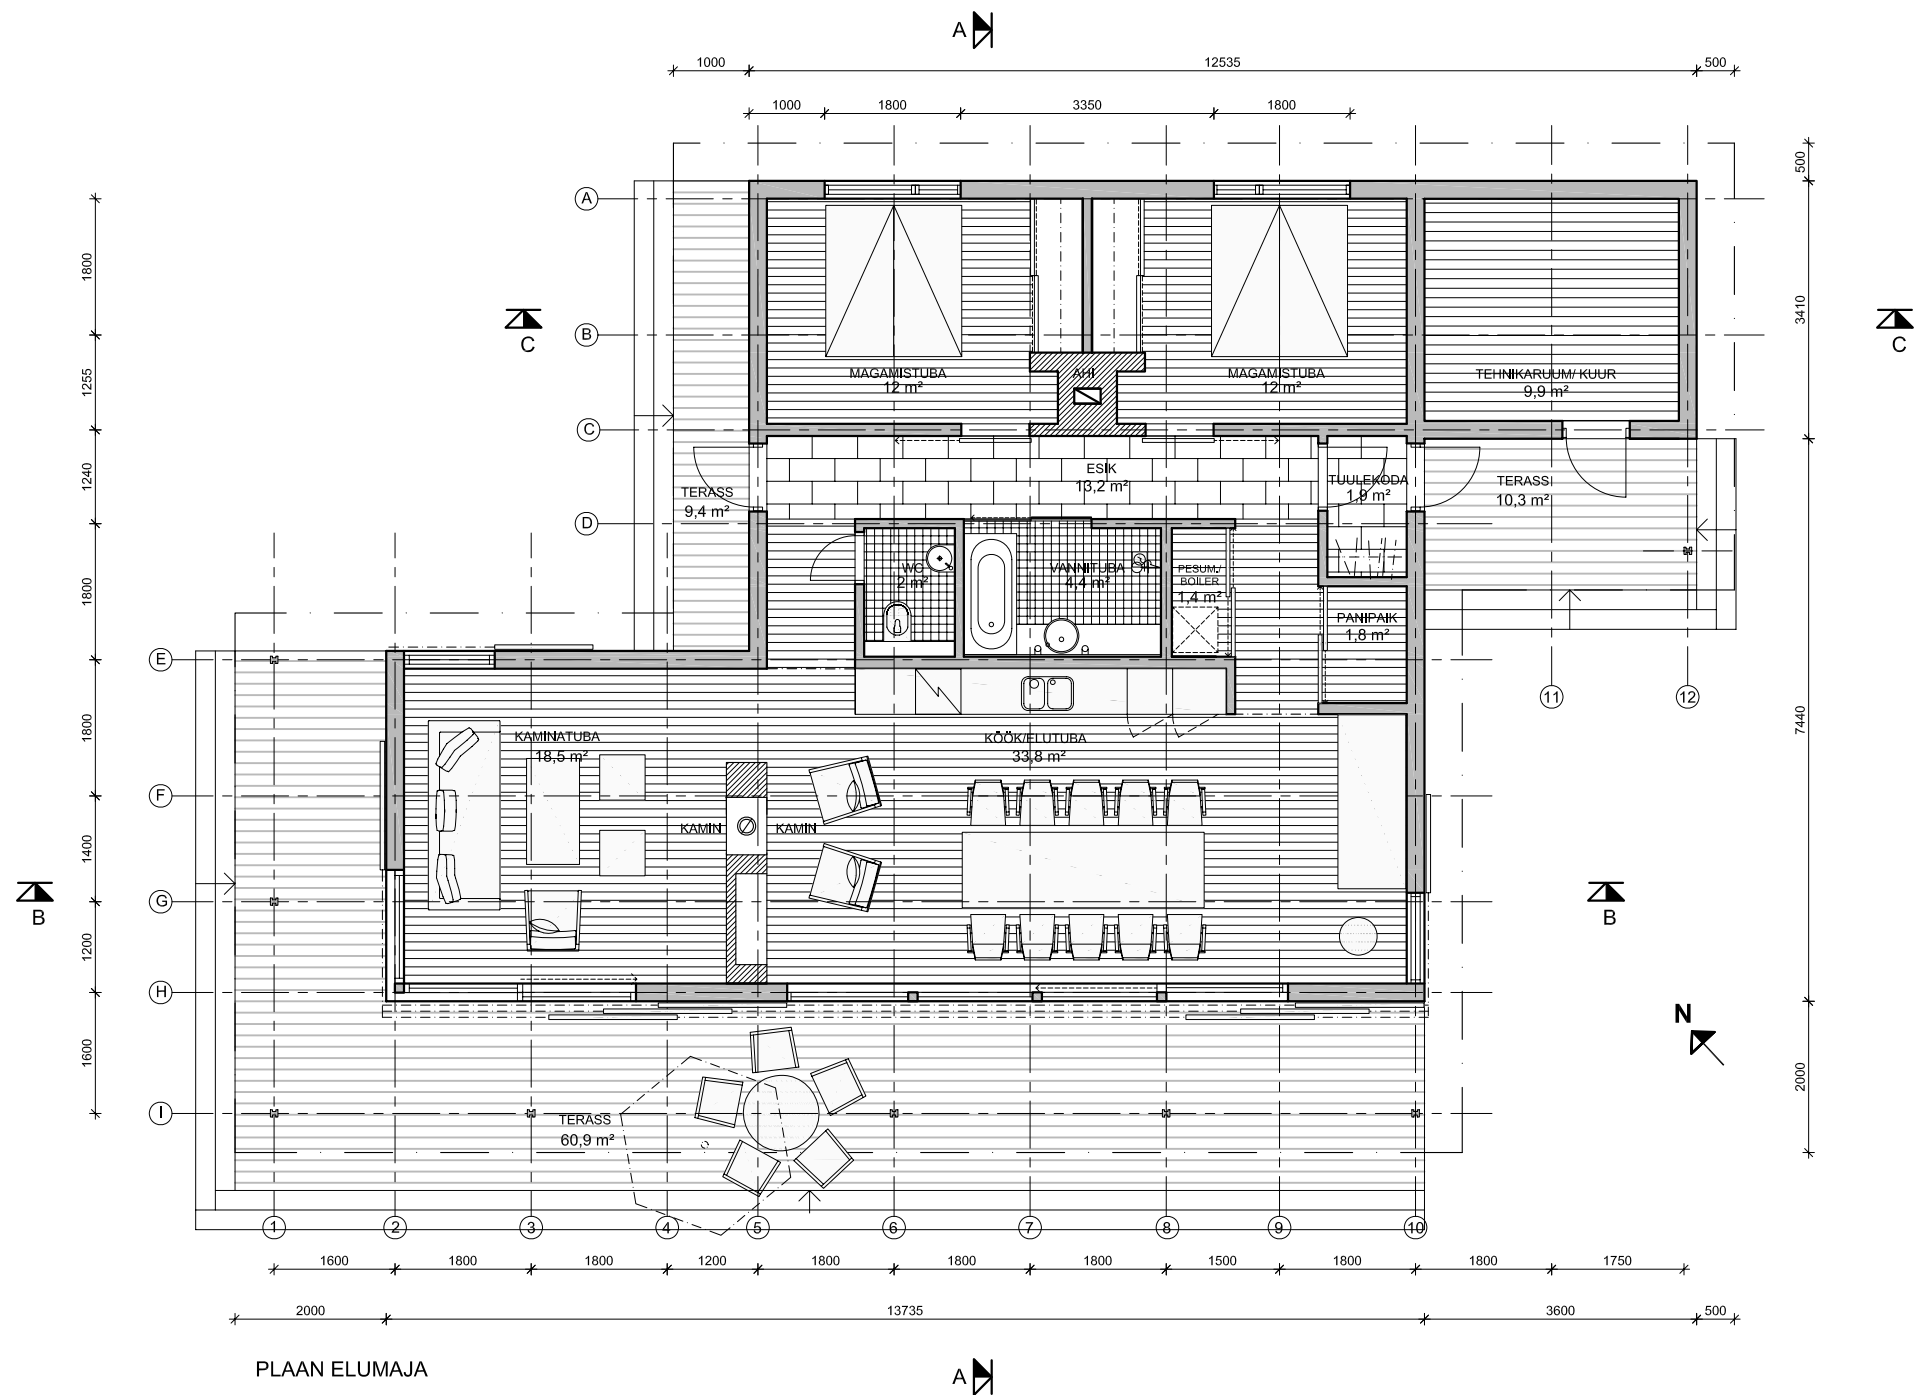

- EHITISE TEHNILISED ANDMED:
- Ehitisealune pind: 212 m²
 - Hoone suletud brutopind: 131,4 m²
 - Hoone suletud netopind (=kasulik pind): 110,9 m²
 - elamispiind: 91,4 m²
 - abiruumide pind: 19,5 m²
 - Puiterass: 80,6 m²
 - Tubade arv: 4
 - Korrused: 1

- RUUMIDE EKPLIKATSIOON:
- Kaminatuba: 18,5 m²
 - Köök/elutuba: 33,8 m²
 - Magamistuba: 12,0 m²
 - Magamistuba: 12,0 m²
 - Tuulekoda: 1,9 m²
 - Esik: 13,2 m²
 - Vannituba: 4,4 m²
 - WC: 2,0 m²
 - Panipaik: 1,8 m²
 - Abiruum (boiler/pesum): 1,4 m²
 - Tehnikaruum/kuur: 9,9 m²

VÄLISVIIMISTLUS:

Fassaadid horisontaalse laudvooderdisega, viimistlusmaterjaliks halli tooniga pigmenteeritud puiduõli, tüüp Kolorex EC. Aknaraamid, välisüksed ja puitribist lükandluugid puidust, värvitud, tumehallid: värvikood NCS S 6500-N. Terrass sügavimmutatud hõrelaudisest puiterass. Katusematerjaliks on must hooldusvaba bituumenist rullmaterjal.

TINGMÄRGID:

Põrandamaterjalid:

- paekivi 300 x 600 mm
- klinker 100 x 100 mm
- õlitatud kuuselaud 28 x 120 mm
- sügavimmutatud terrassilaud 28 x 120 mm



TÄHIS	ARV	MUUDATUS	KUUPÄEV	SIGN
EELPROJEKT			25.03.2005	
PISI-AKSELI KÖLUNÕMME HIIMUMAA				
KRISTIINA GILTS ARHITEKT SIRMSA				
tel: +46 708 102530 faks: +46 8 321 750				
TÖÖ NR	KONSTRUKTOR KG		KUUPÄEV	
SUVEMAJA PLAAN				
MÕÖT (A3) 1:100		Joonise nr. 2:01		TÄHIS