


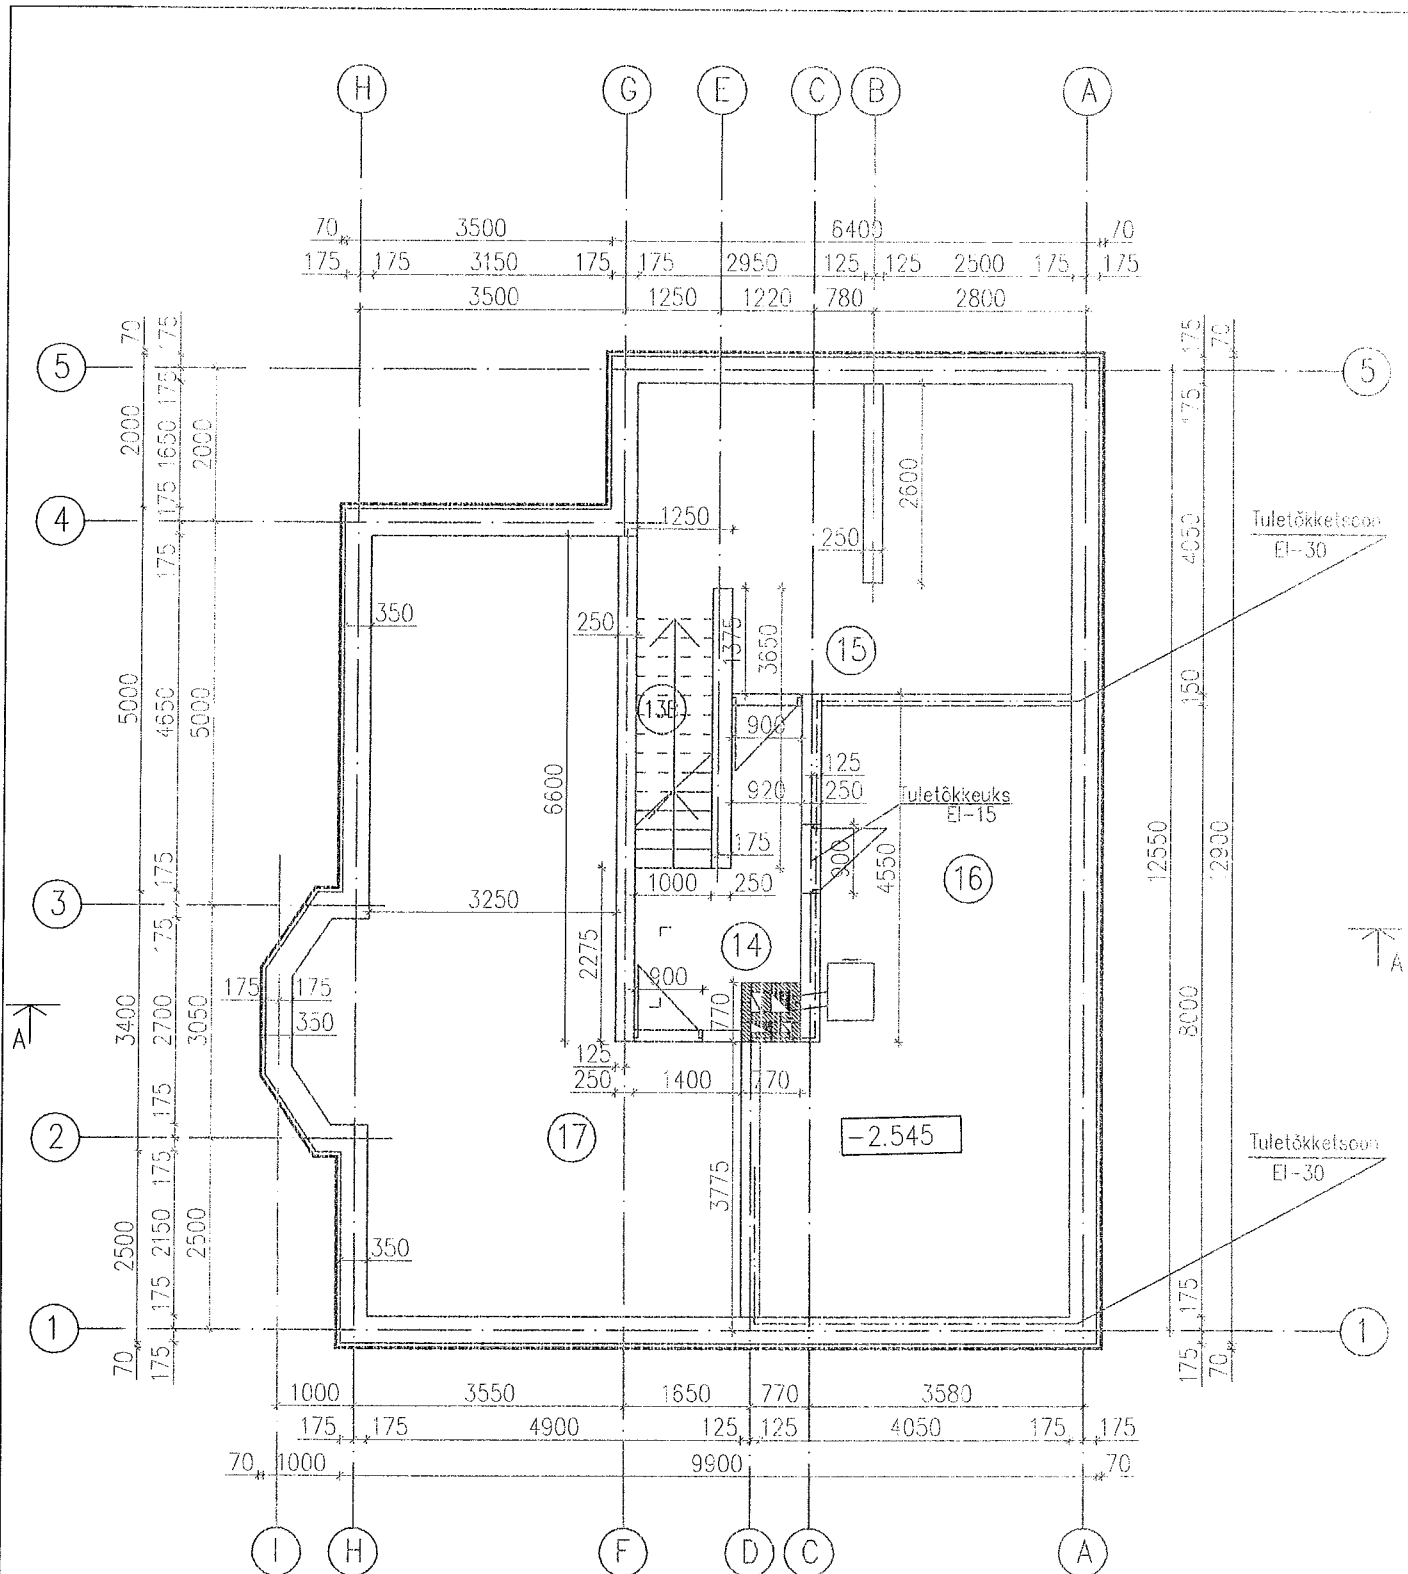

- 13B. Trepp keldrikorrusele 3,5 m²
 14. Keldrikorruse trepiruum 6,1 m²
 15. Abiruum 22,1 m²
 16. Tehniline ruum 29,0 m²
 17. Abiruum 41,4 m²


Märkus: Kelder on eraldi tuletõkketsoon EI 30.

Töö nr. 26/03/09

Töö tellija: Taivo Huik

	NIMI	ALLKIRI	KUUPÄEV	TARTUMAA TARTU LINN VAPRAMÄE 2A	KOOD	LEHT	LEHTI
Joonestas	Aivar Karus		09.08.2009	ÜKSIKELAMU REKONSTRUEERIMISE JA LAIENDUSE PROJEKT	A4	3	12
Projekteeris	Aivar Karus		09.08.2009	KELDRI KORRUSE PLAAN			
Kinnitas	Aivar Karus		09.08.2009	M 1:100			

FIE AIVAR KARUS
 MTR EEP000222
 Tel. 53 405 830

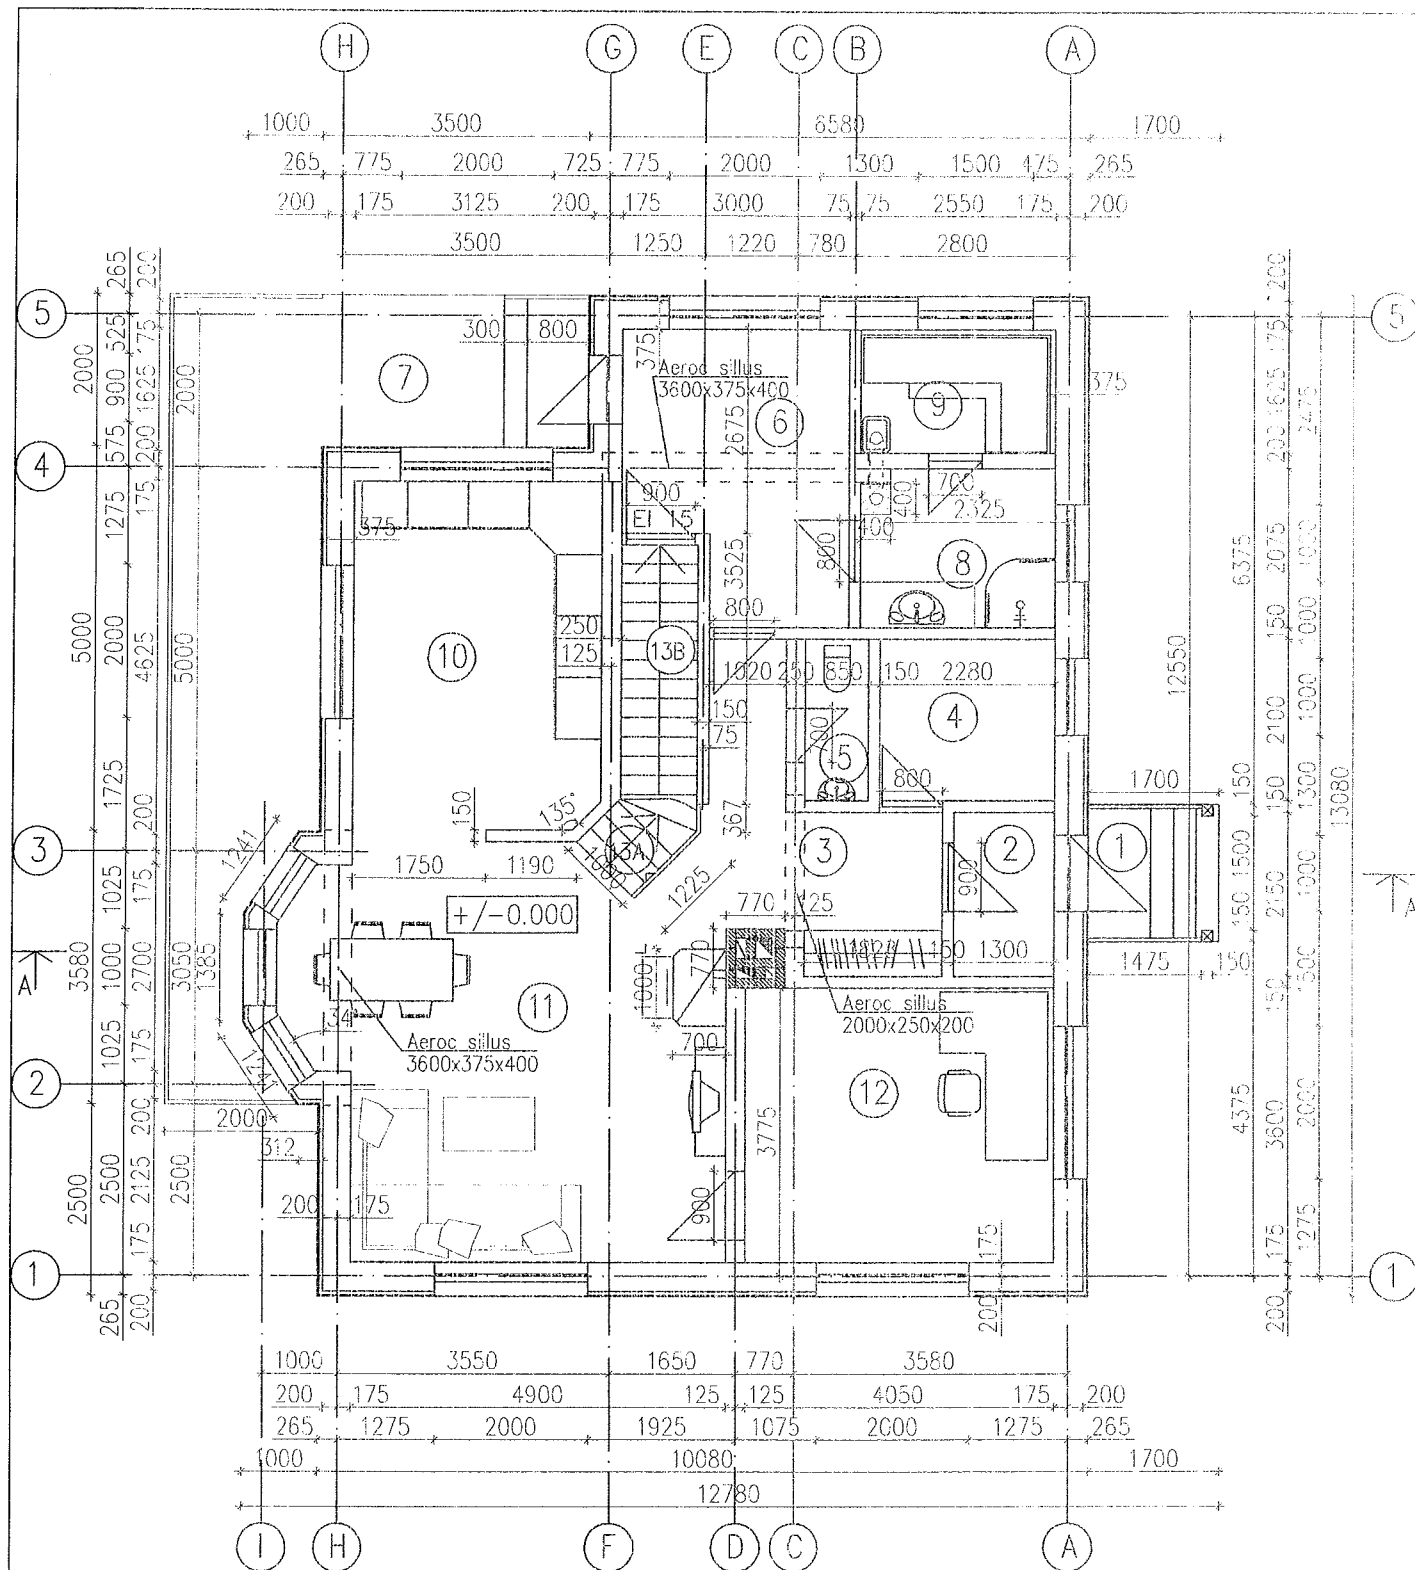


1. Trepivarjualune	2,2 m ²	8. Pesemisruum	5,0 m ²
2. Tuulekoda	2,8 m ²	9. Leiliruum	3,8 m ²
3. Esik / koridor	8,8 m ²	10. Avatud köök	14,7 m ²
4. Majapidamisruum	4,8 m ²	11. Elutuba-söögituba	27,9 m ²
5. Wc	1,8 m ²	12. Töötuba	14,6 m ²
6. Saunaeesruum/puhkeruum	10,3 m ²	13A. Trepp teisele korrusele	4,5 m ²
7. Terrass	24,5 m ²		

Töö nr. 26/03/09

Töö tellija: Taivo Huik

	NIMI	ALLKIRI	KUUPÄEV	TARTUMAA TARTU LINN VAPRAMÄE 2A	KOOD	LEHT	LEHTI
Joonestas	Aivar Karus		09.08.2009	ÜKSIKELAMU REKONSTRUEERIMISE JA LAIENDUSE PROJEKT	A4	4	12
Projekteeris	Aivar Karus		09.08.2009	ESIMESE KORRUSE PLAAN			
Kinnitas	Aivar Karus		09.08.2009	M 1:100			

FIE AIVAR KARUS
MTR EEP000222
Tel. 53 405 830

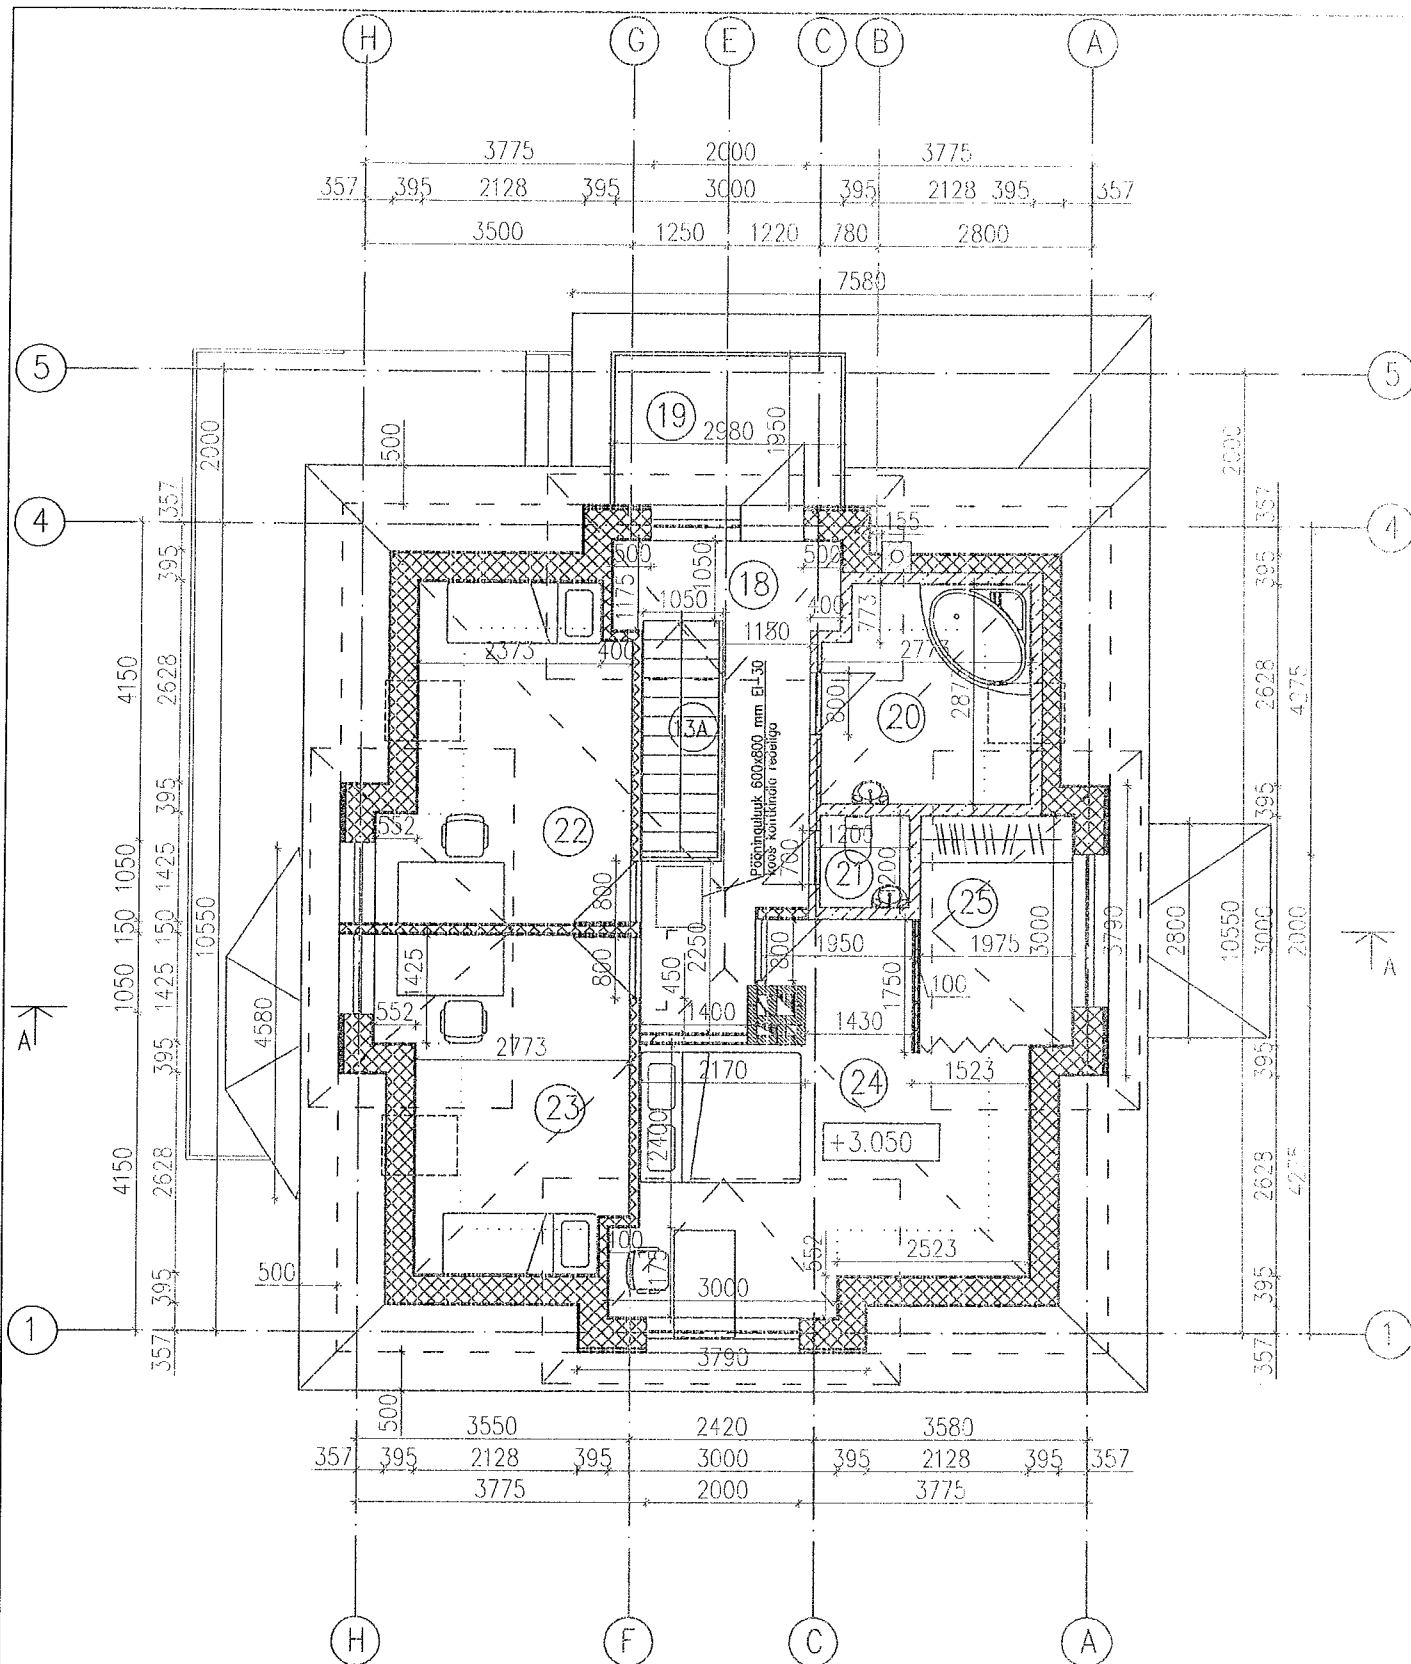

13A. Trepp 2. korrusele	4,5 m ²		
18. II korruse trepihall	10,6 m ²		
19. Rõdu	5,8 m ²		
20. Vannituba	7,7 m ²		
21. Wc	1,4 m ²		
22. Tuba	12,8 m ²		
23. Tuba	12,8 m ²		
24. Tuba	20,1 m ²		
25. Garderoob	5,9 m ²		

Töö nr. 26/03/09

Töö tellija: Taivo Huik

	NIMI	ALLKIRI	KUUPÄEV	TARTUMAA TARTU LINN VAPRAMÄE 2A	KOOD	LEHT	LEHTI
Joonestas	Aivar Karus		09.08.2009	ÜKSIKELAMU REKONSTRUEERIMISE JA LAIENDUSE PROJEKT	A4	5	12
Projekteeris	Aivar Karus		09.08.2009	TEISE KORRUSE PLAAN			
Kinnitas	Aivar Karus		09.08.2009	M 1:100			

FIE AIVAR KARUS
MTR EEP000222
Tel. 53 405 830

RUUMIDE EKSPLIKATSIOON

Suletud netopinnad

1. Trepivarjualune	avatud netopind 2,2 m2 (av brutopind 3,1 m2)
2. Tuulekoda	2,8 m2
3. Esik / koridor	8,8 m2
4. Majapidamisruum	4,8 m2
5. Wc	1,8 m2
6. Saunaeesruum / puhkeruum	10,3 m2
7. Terrass	katmata netopind 24,5 m2 (brutopind 25,4 m2)
8. Pesemisruum	5,0 m2
9. Leiliruum	3,8 m2
10. Avatud köök	14,7 m2
11. Elutuba-söögituba	27,9 m2
12. Töötuba	14,6 m2
13A. Trepp teisele korrusele	4,5 m2 astmete arv 17 (169 mm x 280 mm)
13B. Trepp keldrikorrusele	3,5 m2 astmete arv 15 (170 mm x 280 mm)
14. Keldrikorruse trepiruum	6,1 m2
15. Abiruum	22,1 m2
16. Tehniline ruum	29,0 m2
17. Abiruum	41,4 m2
18. II korruse trepihall	10,6 m2
19. Rõdu	katmata netopind 5,8 m2 (brutopind 5,8 m2)
20. Vannituba	7,7 m2
21. Wc	1,4 m2
22. Tuba	12,8 m2
23. Tuba	12,8 m2
24. Tuba	20,1 m2
25. Garderoob	5,9 m2


Suletud netopind	264,4 m2
Avatud netopind	2,2 m2
Katmata netopind	30,3 m2
Netopind kokku	296,9 m2

Eluruumide pind = kasulik pind	264,4 m2
Elamispind	88,2 m2
Abiruumide pind	176,2 m2
Kõetav pind	264,4 m2


Ehitusalune pind	130,7 m2
Hoone maht	1025 m3

Töö nr. 26/03/09

Töö tellija: Taivo Huik

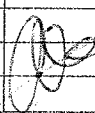	NIMI	ALLKIRI	KUUPÄEV	TARTUMAA TARTU LINN VAPRAMÄE 2A	KOOD	LEHT	LEHTI
					A4	6	12
Joonestas	Aivar Karus		09.08.2009	ÜSIKELAMU REKONSTRUEERIMISE JA	FIE AIVAR KARUS MTR EEP000222 Tel. 53 405 830		
Projekteeris	Aivar Karus		09.08.2009	LAIENDUSE PROJEKT			
Kinnitas	Aivar Karus		09.08.2009	RUUMIDE EKSPLIKATSIOON M 1:100			


Terraspiire Metalist oire + klaas

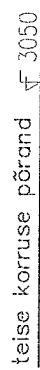

esimese korruse põrand	4 0
------------------------	-----

Töö nr. 26/03/09

Töö tellija: Taivo Huik

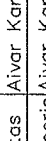	NIMI	ALLKIRI	KUUPÄEV	TARTUMAA TARTU LINN VAPRAMÄE 2A	KOOD	LEHT	LEHTI
Joonestas	Aivar Karus		09.08.2009	UKSIKELAMU REKONSTRUEERIMISE JA LAIENDUSE PROJEKT EESTVAADE	A4	8	12
Projekteeris	Aivar Karus		09.08.2009				
Kinnitas	Aivar Karus		09.08.2009				

FIE AIVAR KARUS
MTR EEP000222
Tel. 53 405 830

M 1:100

Töö nr. 26/03/09

Töö tellija: Taivo Huik


	NIMI	ALLKIRI	KUUPÄEV	TARTUMAA TARTU LINN VAPRAMÄE 2A	KOOD A4	LEHT 8	LEHTI 12
Joonestas	Alvar Karus		09.08.2009	UKSIKELAMU REKONSTRUEERIMISE JA LAIENDUSE PROJEKT EESTVAADE	FIE AIVAR KARUS MTR EEP000222 Tel. 53 405 830		
Projekteeris	Alvar Karus		09.08.2009				
Kinnitas	Alvar Karus		09.08.2009				

[illegible]

esimese korruse pöörand	40
-------------------------	----

Töö nr. 26/03/09				Töö tellija: Taivo Huik			
	NIMI	ALLKIRI	KUUPÄEV	TARTUMAA TARTU LINN VAPRAMÄE 2A	KOOD A4	LEHT 9	LEHTI 12
Joonestas	Aivar Karus		09.08.2009	ÜKSIKELAMU REKONSTRUEERIMISE JA LAIENDUSE PROJEKT VAADE VASAKULT	FIE AIVAR KARUS MTR EEP000222 Tel. 53 405 830		
Projekteeris	Aivar Karus		09.08.2009				
Kinnitas	Aivar Karus		09.08.2009		M 1:100		

Märkus: Värvitoonid vt leht 8.

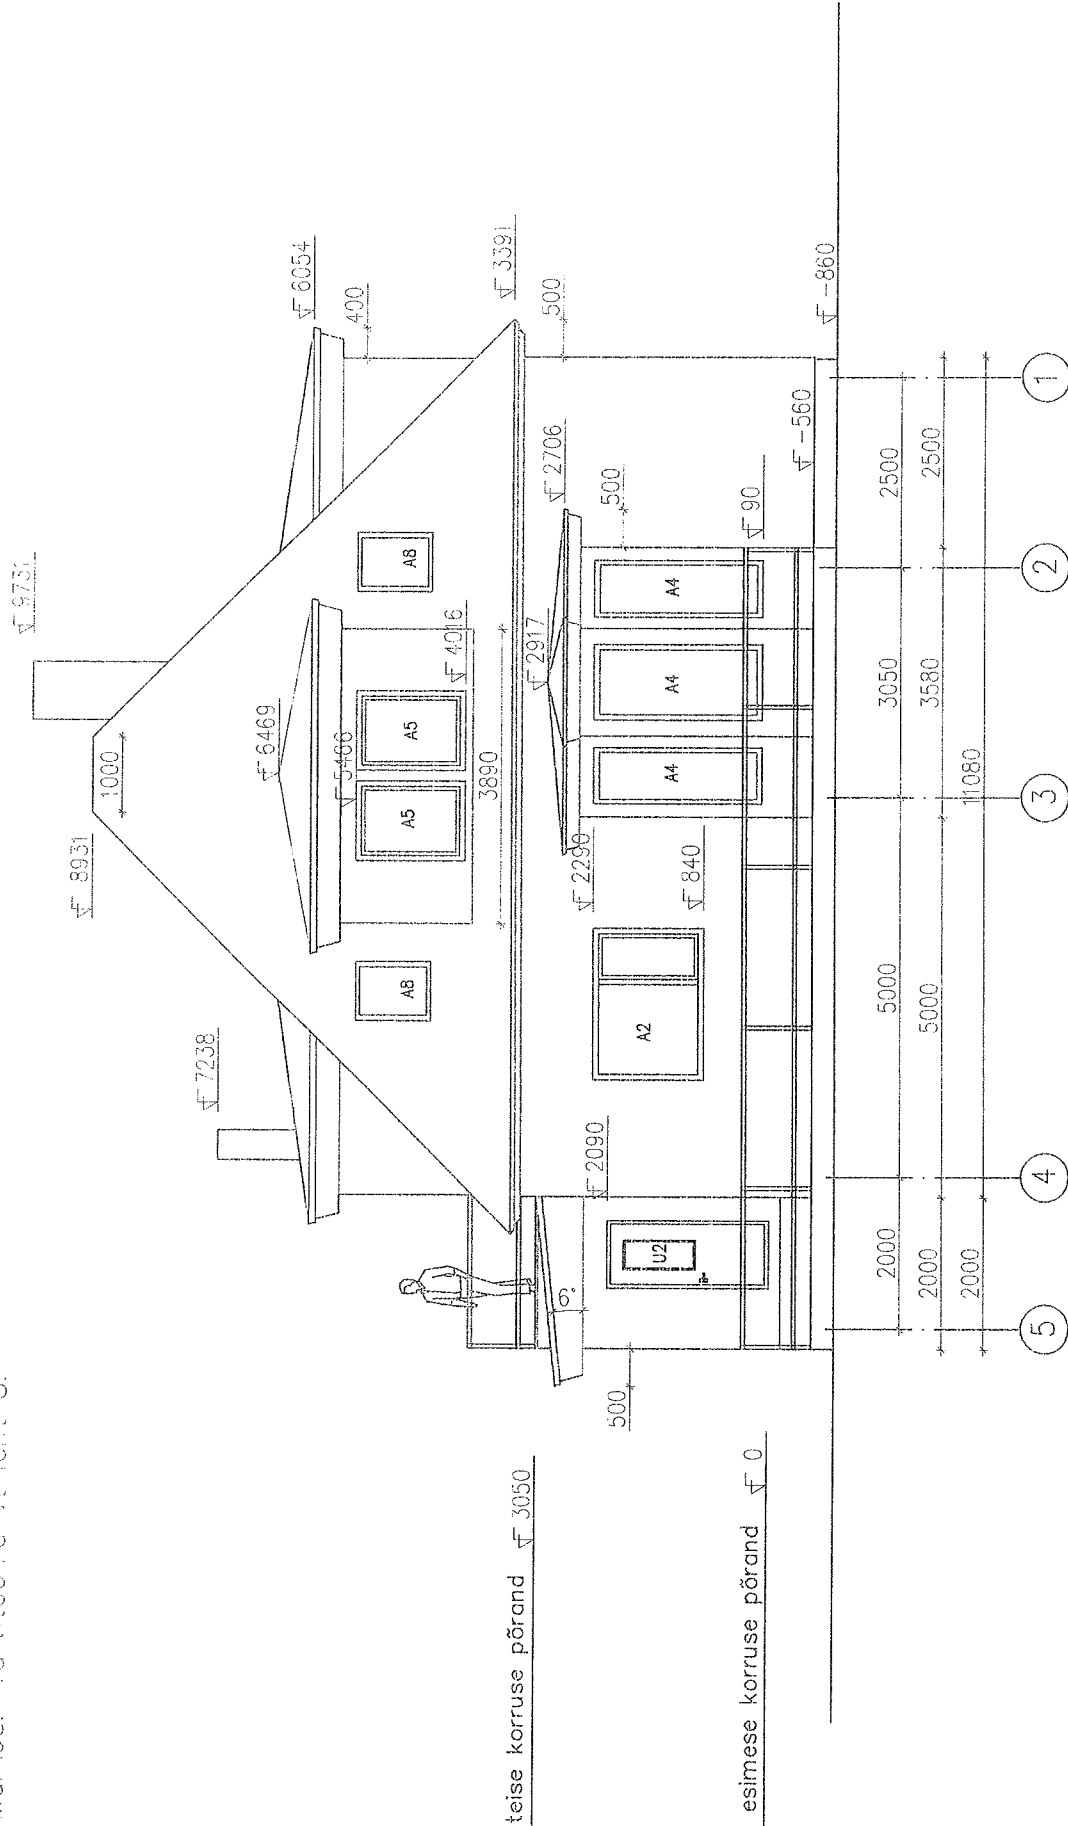

Töö nr. 26/03/09


Töö tellija: Taivo Huik

	NIMI	ALLKIRI	KUUPÄEV	TARTUMAA TARTU LINN VAPRAMÄE 2A	KOOD	LEHT	LEHTI
					A4	10	12
Joonestas	Aivar Karus		09.08.2009	ÜKSIKELAMU REKONSTRUEERIMISE JA LAIENDUSE PROJEKT TAGANTVAADE	FIE AIVAR KARUS MTR EEP000222 Tel. 53 405 830		
Projekteeris	Aivar Karus		09.08.2009				
Kinnitas	Aivar Karus		09.08.2009				
					M 1:100		

M 1:100

TAGANTVAADE


Märkus: Värvitoonid viieft 8.

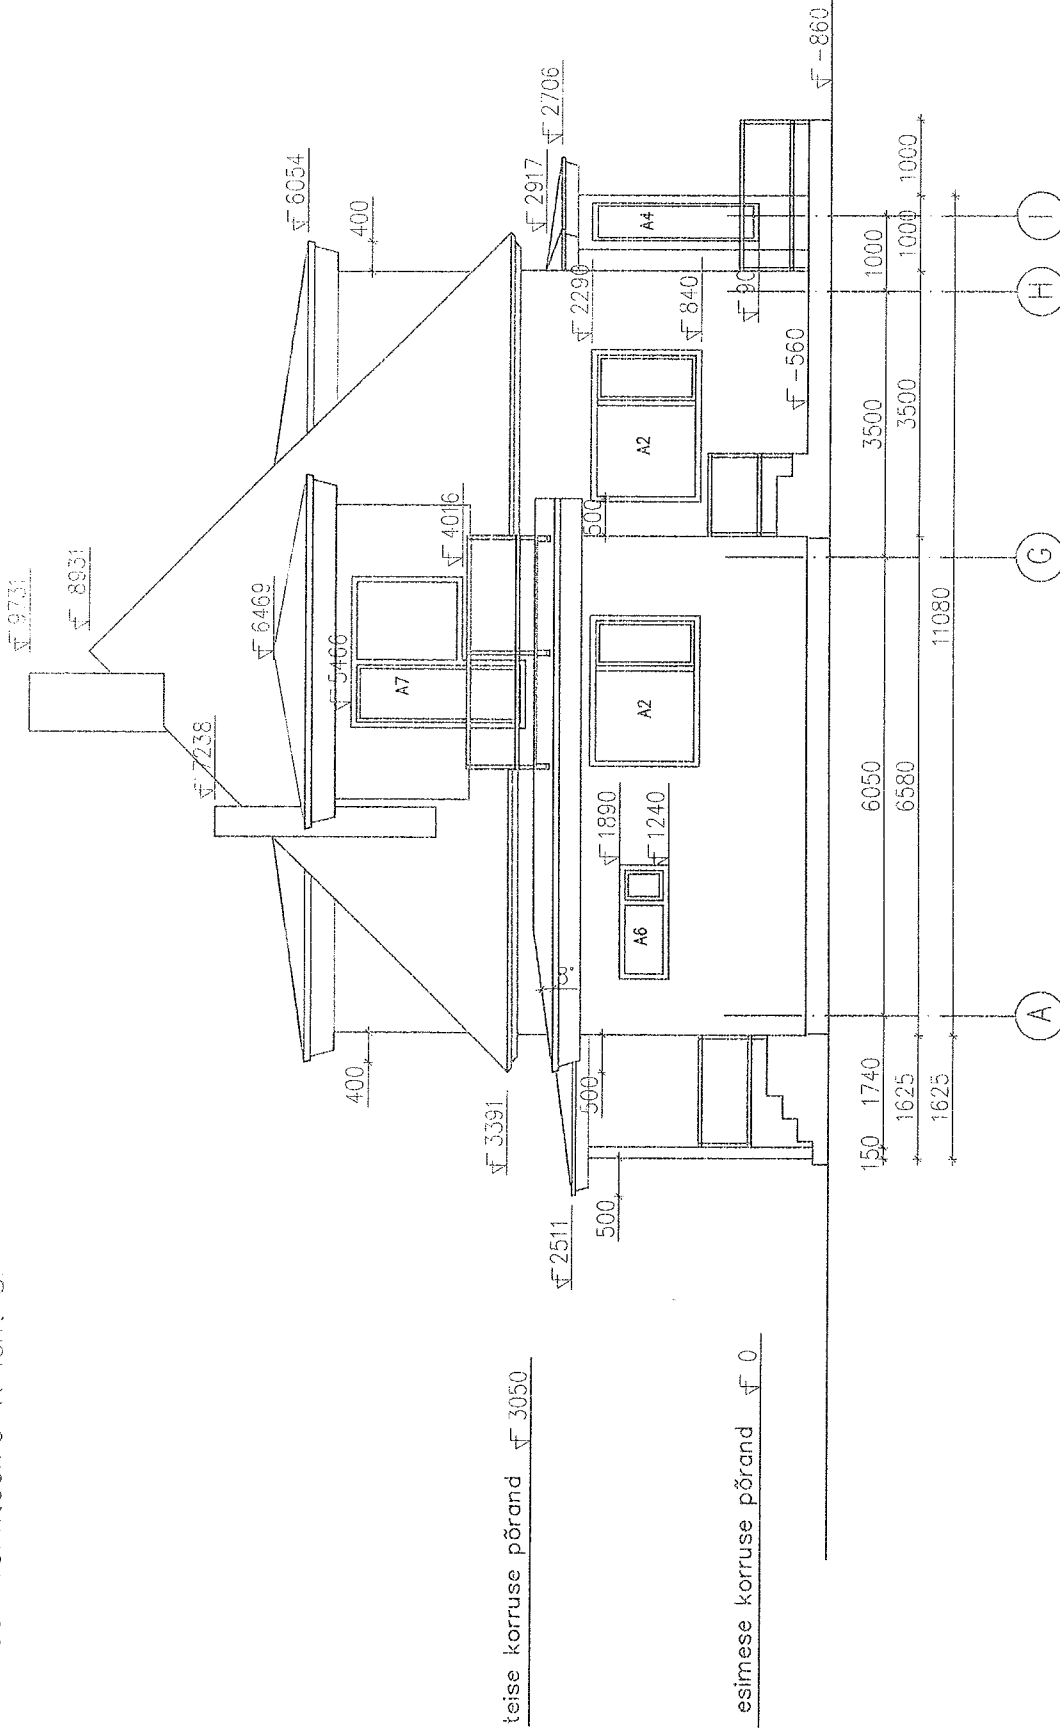

Töö nr. 26/03/09

Töö tellija: Taivo Huik


	NIMI	ALLKIRI	KUUPÄEV	TARTUMAA TARTU LINN VAPRAMÄE 2A	KOOD A4	LEHT 11	LEHTI 12
Joonestas	Alvar Karus		09.08.2009	ÜKSIKELAMU REKONSTRUEERIMISE JA LAIENDUSE PROJEKT VAADE PAREMALT	FIE AIVAR KARUS MTR EEP00022 Tel.53 405 830		
Projekteeris	Alvar Karus		09.08.2009				
Kinnitas	Alvar Karus		09.08.2009				

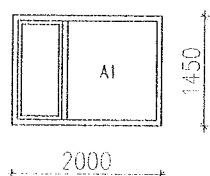


2 TK




1 TK

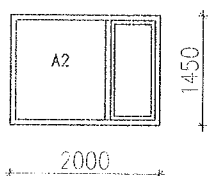

6 TK

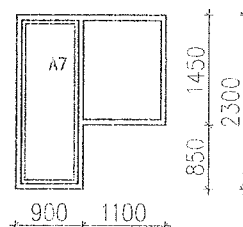


1 TK

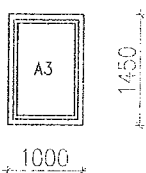


2 TK


A8 – KATUSEAKNAD 780 x 1400 mm 3 TK

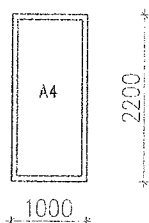


3 TK

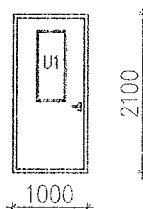

MAJA ESIMENE VÄLISUKS 1 TK

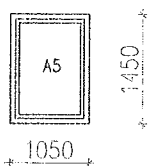

2 TK

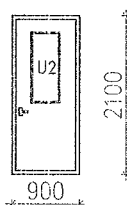

MAJA TAGUMINE VÄLISUKS 1 TK

Siseuks 900 mm – 5 TK

Tuletõkkeuks EI-15 900 mm – 1 TK

Siseuks 800 mm – 6 TK

Siseuks 800 mm (san.ruumidele) – 2 TK

Siseuks 700 mm (san.ruumidele) – 2 TK

Siseuks 700 mm (leiliruumile) – 1 TK

MÄRKUSED:

1. Joonisel näidatud aknad ja uksed on väljast vaadena.
2. Enne tellimist täpsustada akende ja uste mõõdud vastavalt avadele.
3. Enne tellimist täpsustada akende ja uste avatavad osad ja pooled.

Töö nr. 26/03/09

Töö tellija: Taivo Huik

	NIMI	ALLKIRI	KUUPÄEV	TARTUMAA TARTU LINN VAPRAMÄE 2A	KOOD	LEHT	LEHTI
					A4	12	12
Joonestas	Aivar Karus		09.08.2009	ÜKSIKELAMU REKONSTRUEERIMISE JA LAIENDUSE PROJEKT AVADE SPETSIFIKATSIOON M 1:100	FIE AIVAR KARUS MTR EEP000222 Tel. 53 405 830		
Projekteeris	Aivar Karus		09.08.2009				
Kinnitas	Aivar Karus		09.08.2009				