


Vaade idast



Vaade põhjast

Vaade lõunast

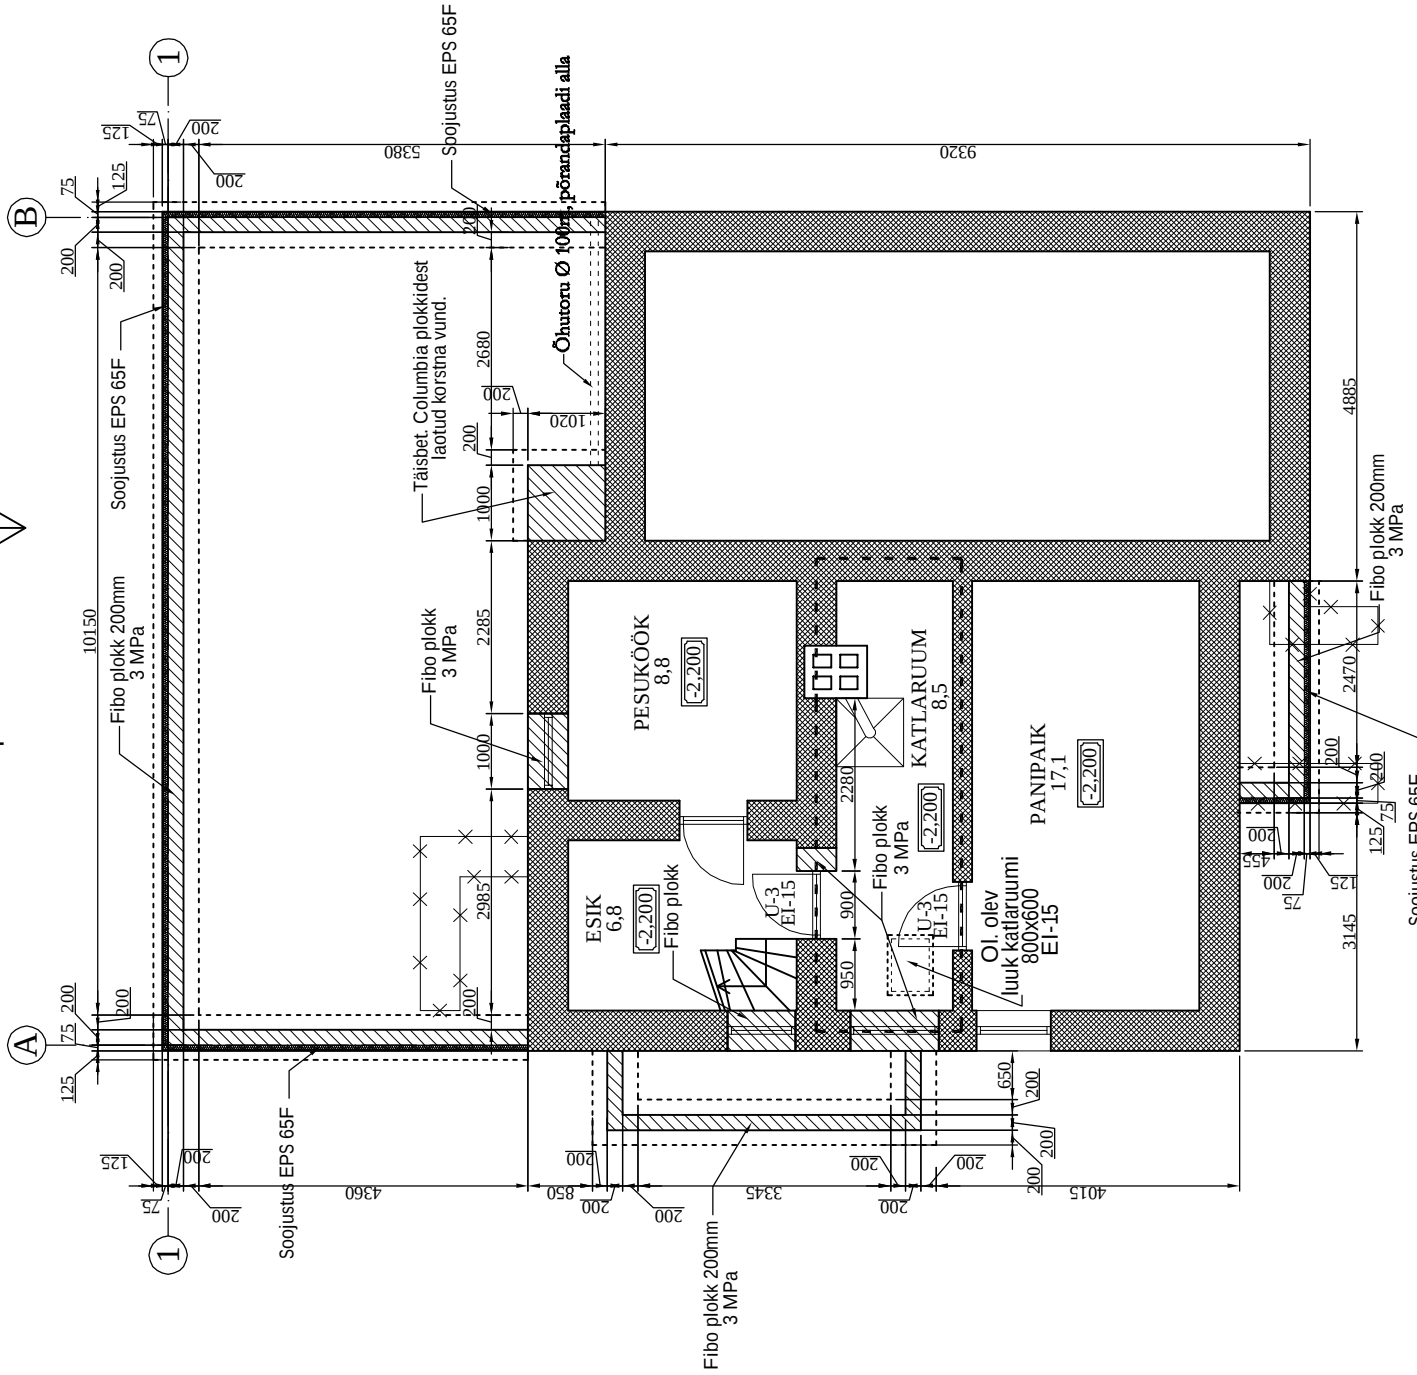

Vaade läänest

- Lammutatav konstruktsioon

- Olemasolev konstruktsioon

- Uus konstruktsioon

- Vundamenditaldmiku piir

- Tuletõkkesektsiooni piir EI-30

Objekt:	Ühепereelamu Toome pst 54, Nõmme linnaosa, Tallinn, Harju maakond	Joonis:	Vundamendi plaan		Projekti staadium:	Eelprojekt
Projekteerija:	AakEr Projekt OÜ Laki 14a, 10621, TALLINN Tel: 6 560 551 www.aakerprojekt.ee MTR EEP001296	Möötkava:	1:100	Joonise nr:	AE-03	
		Enitise liik:	Juurdeehitus		Kuupäev:	06.2008
					Töö nr:	14.08
					Tellijä:	Anu Koitla
					Koostas:	Ermo Pais
					Kontrollis:	Andrei Pleskatõjov