


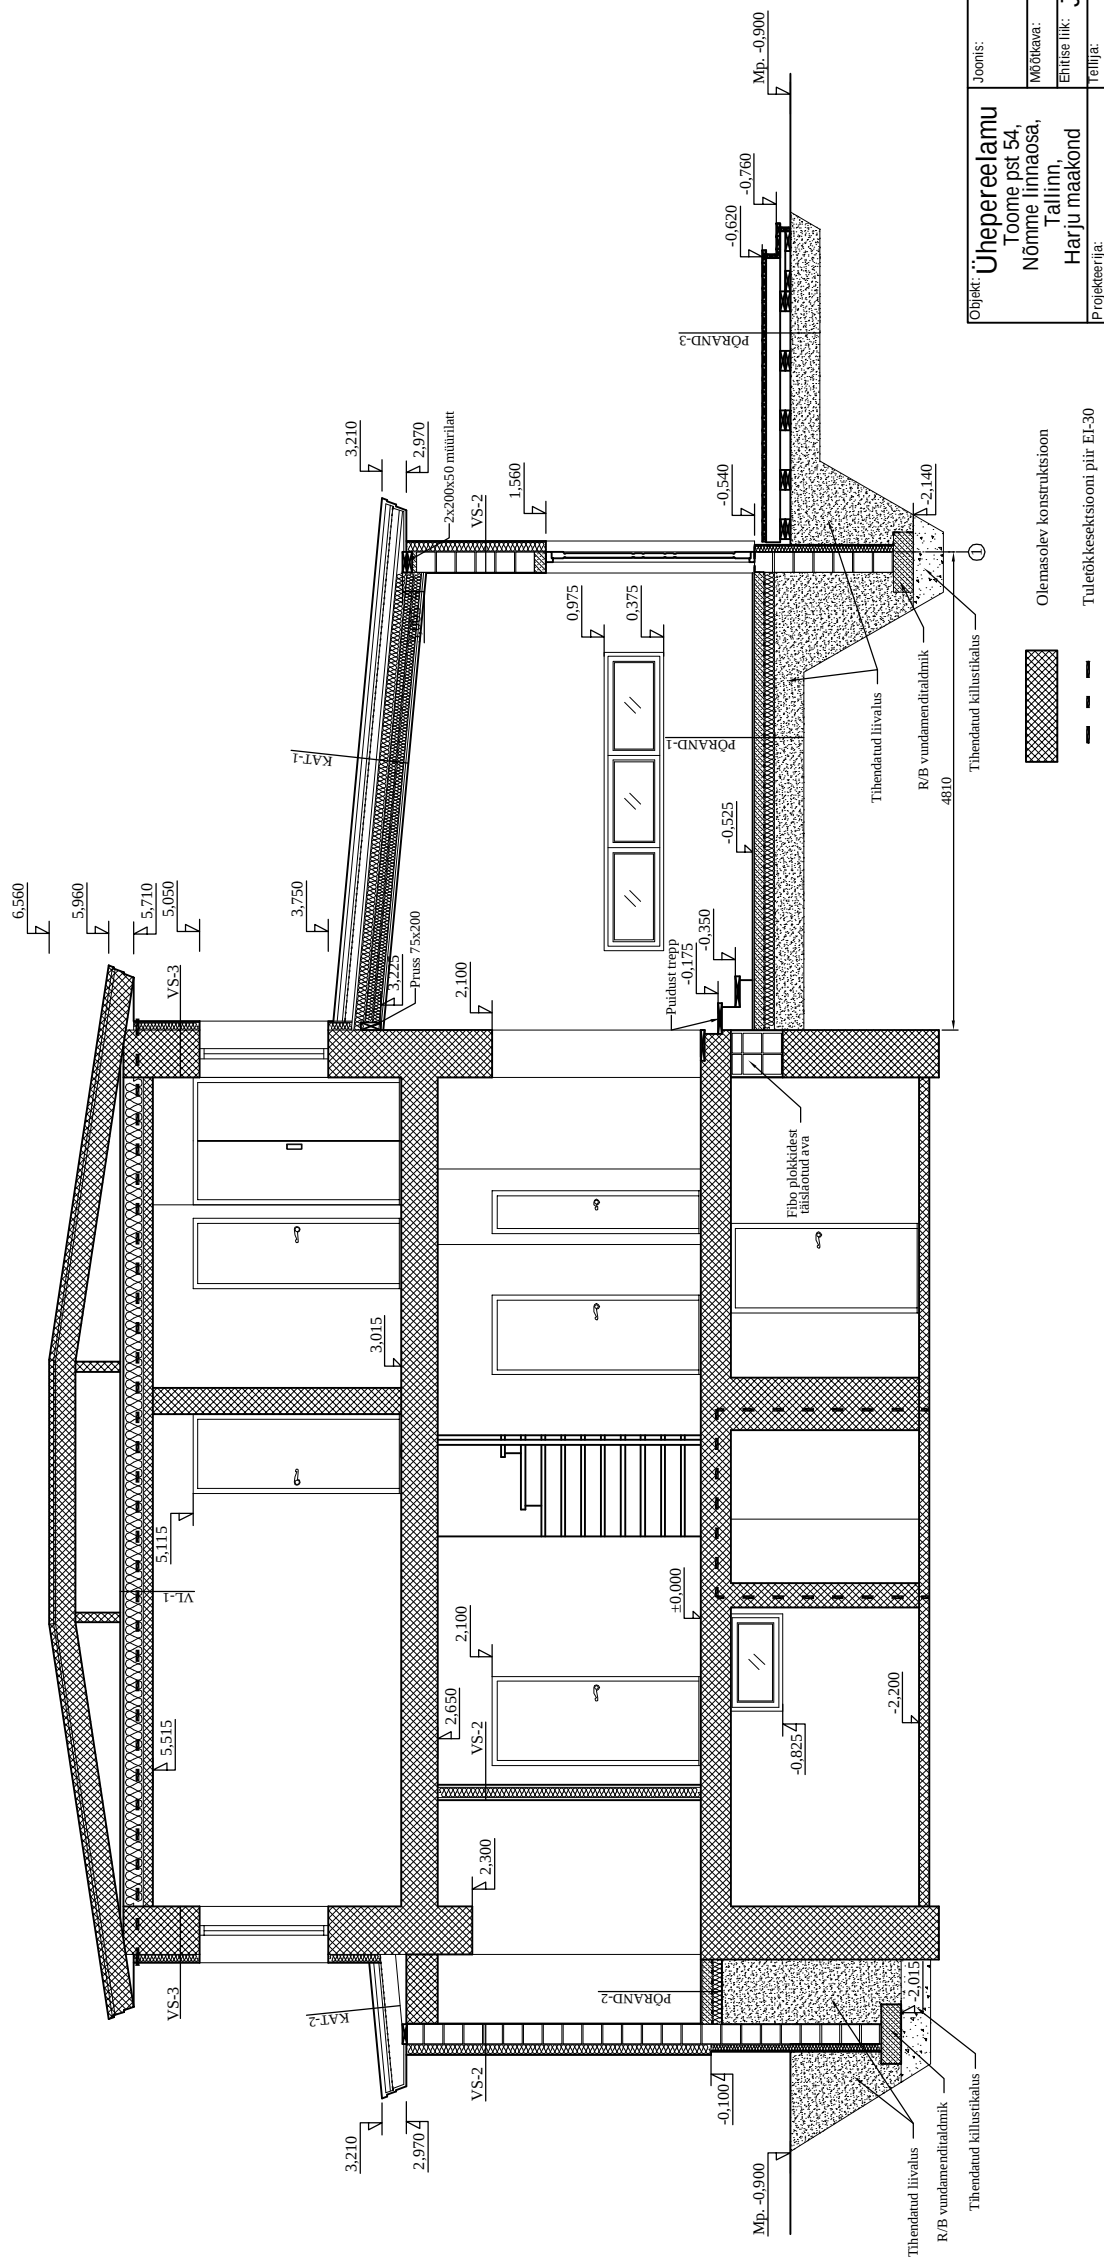

Objekt: Üh pere eelamu Toome pst 54, Nõmme linnaosa, Tallinn, Harju maakond	Lõige 1-1		Projekti staadium: Eelprojekt
	Mõõtkaava:	Joonise nr.:	Kuupäev: 06.2008
	Enitise liik:	AE-09	
	Tallja:	Töö nr.:	
	Anu Koitla		14.08
Projekteerija:  A&E A&E Arhitekt Projekt OÜ Laaki 44a, 10624, TALLINN Tel: 6 560 351 www.ae.ee MTR E&E 001296	Koristas:	Allkiri:	
	Kontrollis:	Allkiri:	
	Ermo Pais		
		Andrei Pleskatšjov	