


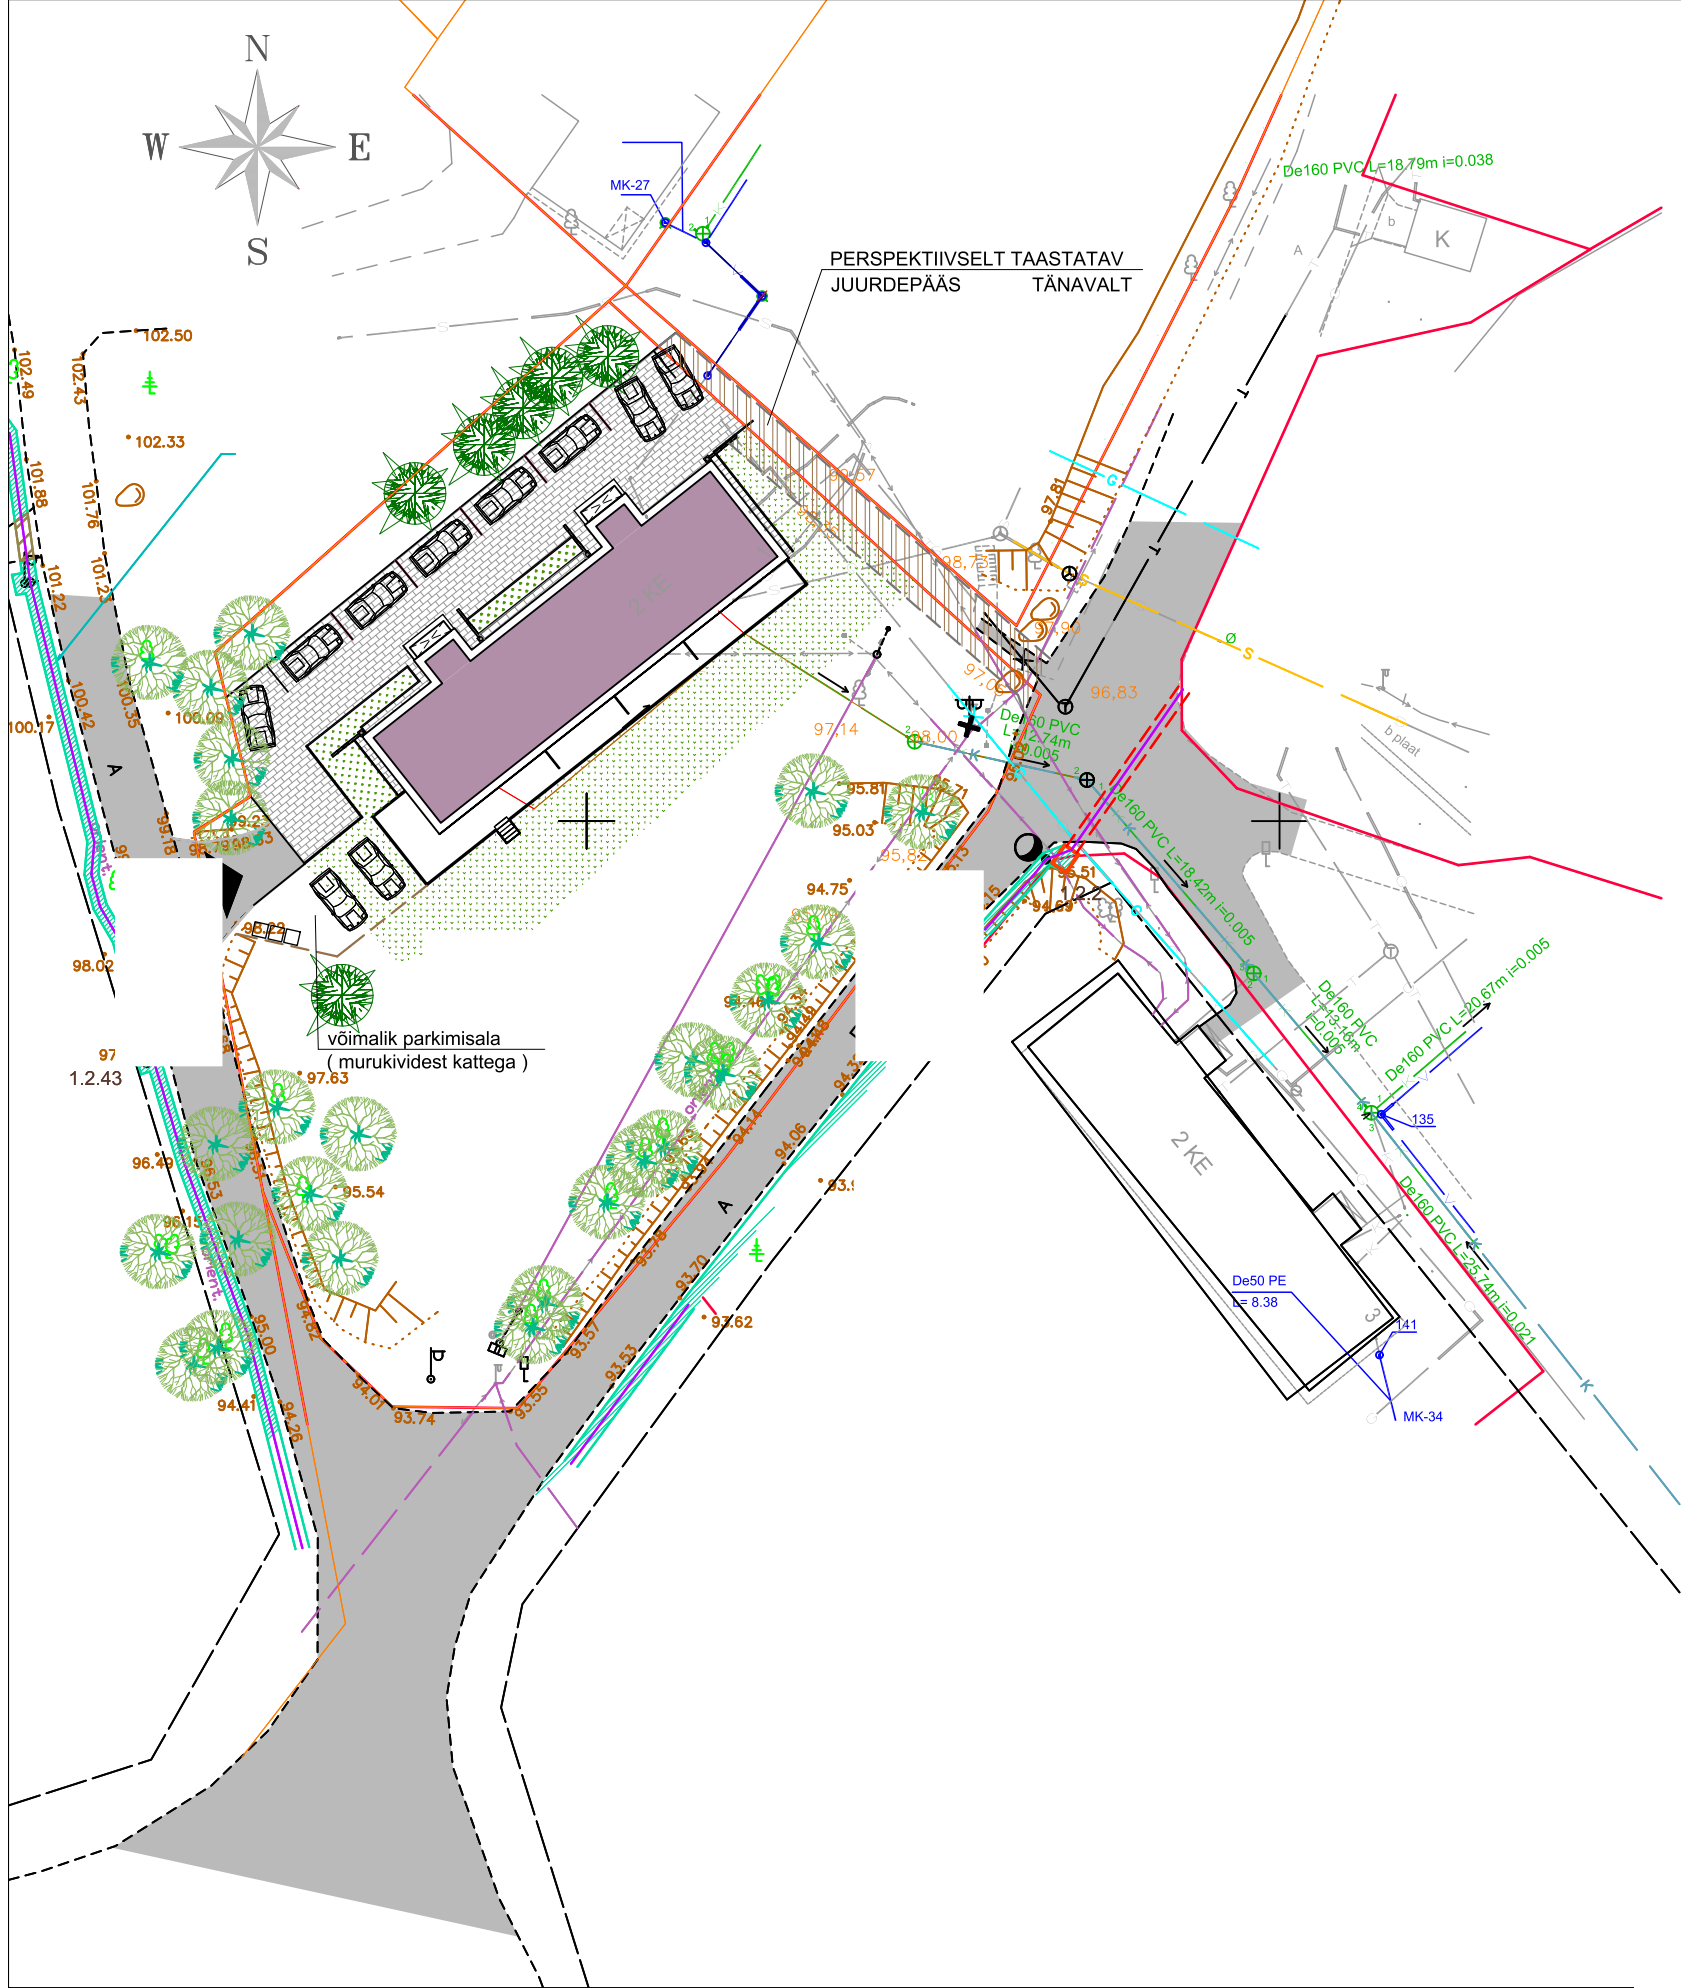

TINGMÄRGID:

- OLEMASOLEVATE KATASTRIÜKSUSTE PIIRID
- KATASTRITUNNUS
- OLEMASOLEV HOONESTUS
- PROJEKTIS KÄSITLETAV 7 -KRT ELAMU
- HALJASALAD (ASENDIPLAANIL ON NÄIDATUD E HITUSTÖÖDE JÄRGSELT TAASTATAVA HALJASTUSE ULATUS)
- OLEMASOLEVAD SÕIDUTEED
- RAJATAV KIVIPARKETT
- OLEMASOLEV KÕRGHALJASTUS
- PÄÄS KINNISTULE
- PARIMISKOHAD
- PRÜGIKONTEINERID

TEHNOVÕRGUD:

TEHNOVÕRKUDE OSAS KÄESOLEVA PROJEKTIGA MUUDATUSI EI KAVANDATA.

TEHNOVÕRGUD ON ASENDIPLAANILE KANTUD KUREMAA ALEVIKU TV PROJEKTI, VK- TEOSTUSJOOINISTE JA 2003.A. GEOALUSE PÕHJAL.

mAJASISENDID NING HOONEÜMBRUSE TORUSTIKUD JA KAABELLIINID ON NÄIDATUD KELDRI PLAANIL JOONISEL AR-5-00

7-KRT ELAMU, EHR 114001485, TEHNILISED NÄITAJAD

KESKASULA 1 KINNISTU PINDALA 2913 m²		EHITISREGISTRIS OLEVAD ANDMED
ESMASE KASUTUSELEVÕTU AASTA 1969		
EHITISE ALUNE PIND	403,7 m²	327 m²
KORRUSTE ARV	2	2
MAAPEALSE OSA ALUNE PIND	403,7 m²	_____
MAA-ALUSE OSA ALUNE PIND	297,8 m²	_____
ABSOLUUTKÕRGUS	106,0 m	_____
HOONE KÕRGUS	7,7 m	_____
HOONE PIKKUS	32,1 m	_____
HOONE LAIUS	9,0 m	_____
SÜGAVUS	1,1 m	_____
SULETUD NETOPIND	671,7 m²	618,4 m²
KÕETAV PIND	407,1 m²	_____
MAHT	3159,9 m³	2276 m³
MAAPEALSE OSA MAHT	2802,5 m³	_____
MAA-ALUSE OSA MAHT	357,4 m²	_____
ÜLDKASUTATAV PIND	220,1 m²	220,8 m²
TEHNOPIND	44,5 m²	_____
ELURUUMIDE PIND	407,1 m²	397,6 m²
TERRASSIDE PIND	88,9 m²	