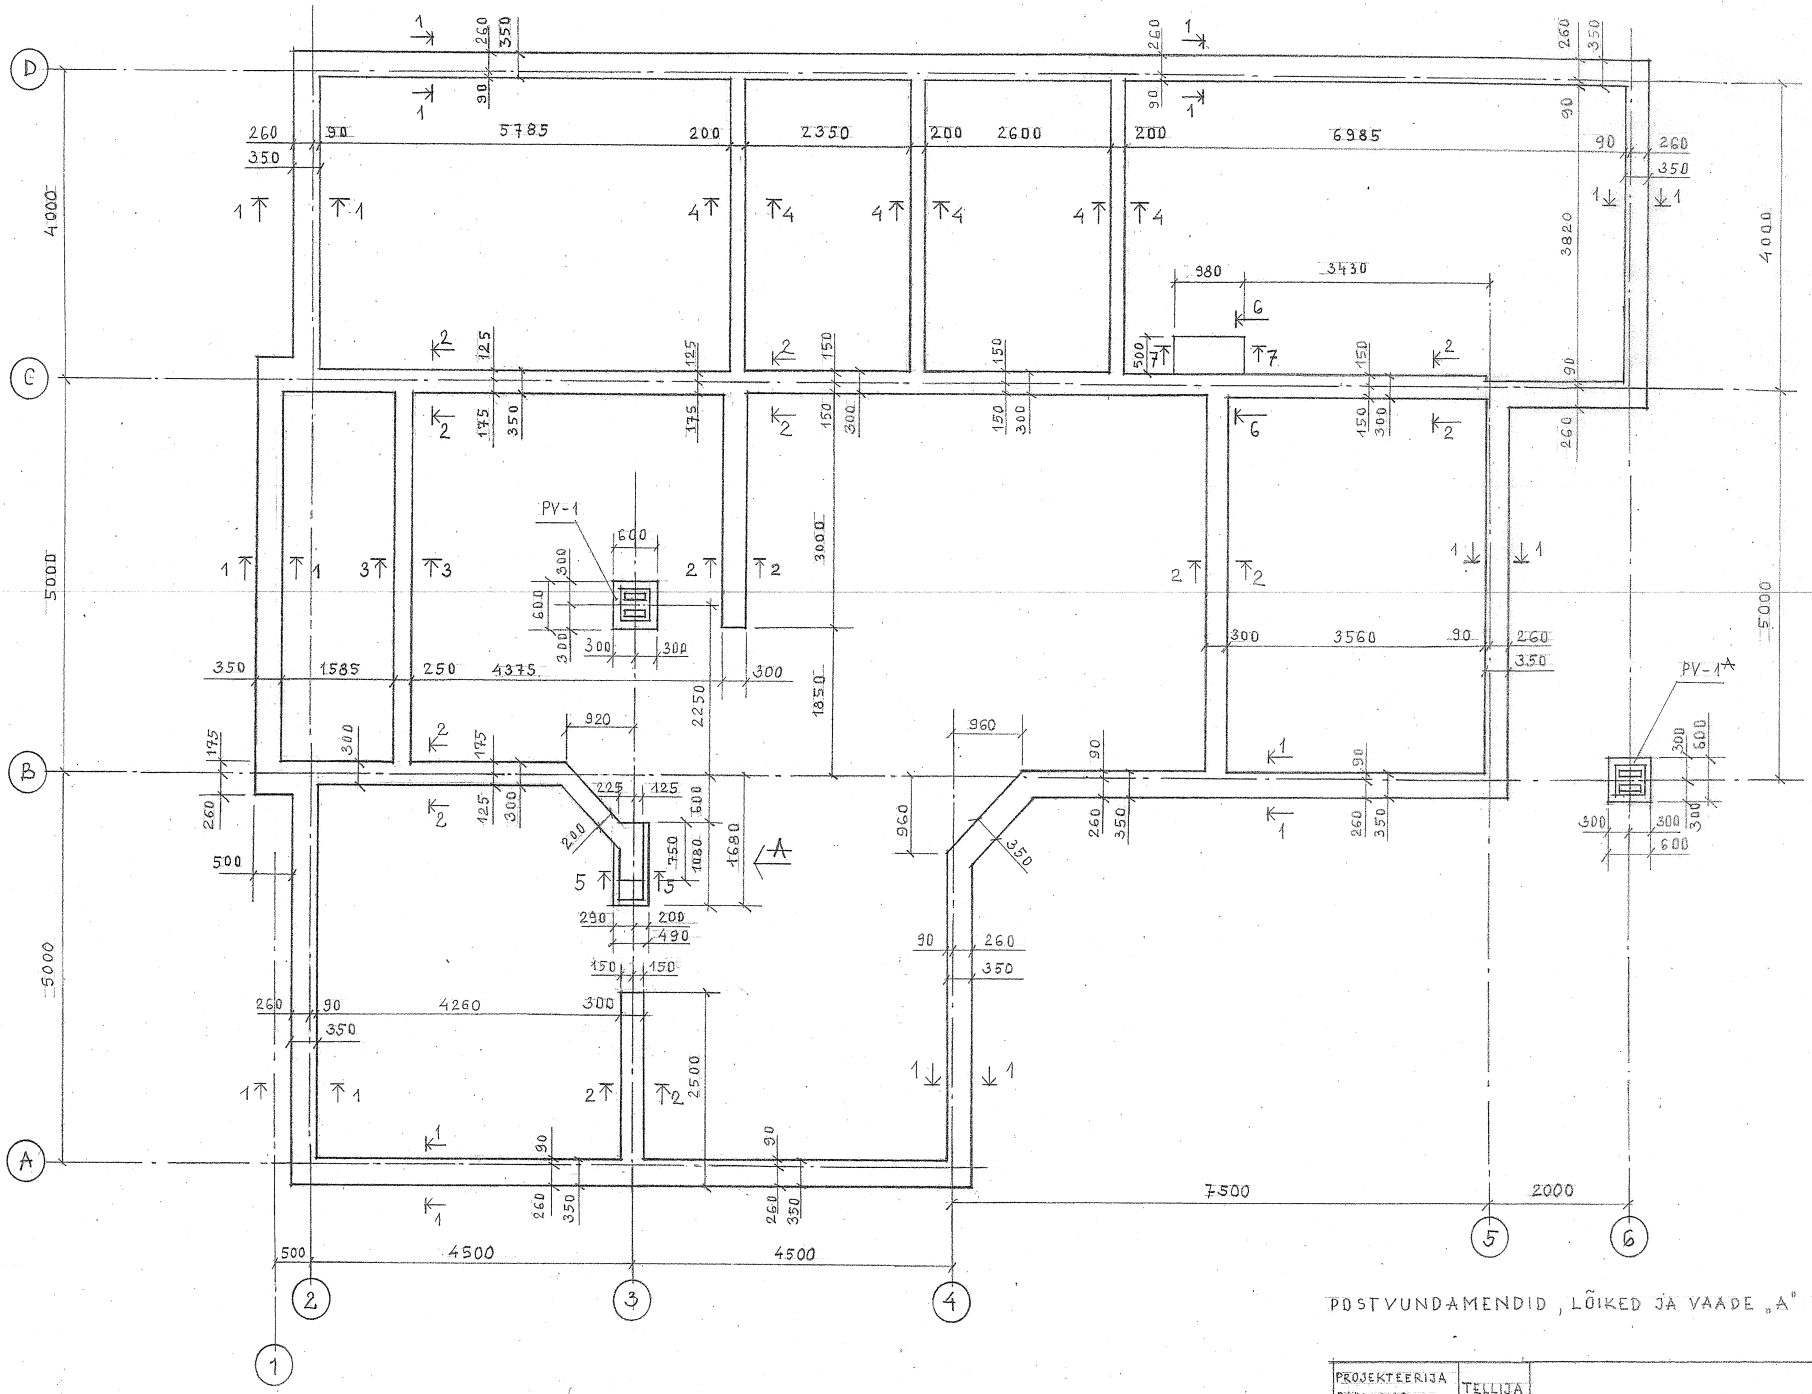

POSTVUNDAMENDID, LÕIKED JA VAADE „A" VT. K-2; K-3.

PROJEKTEERIJA DIPL. INS. H. GUSTAFSSON 27.02.2006.	TELLIJA		JOONISE NR.	K-1
	OBJEKT		MÕÕT	1:50
	JOONIS	VUNDAMENTIDE PLAAN	STAADIUM	E.P.