


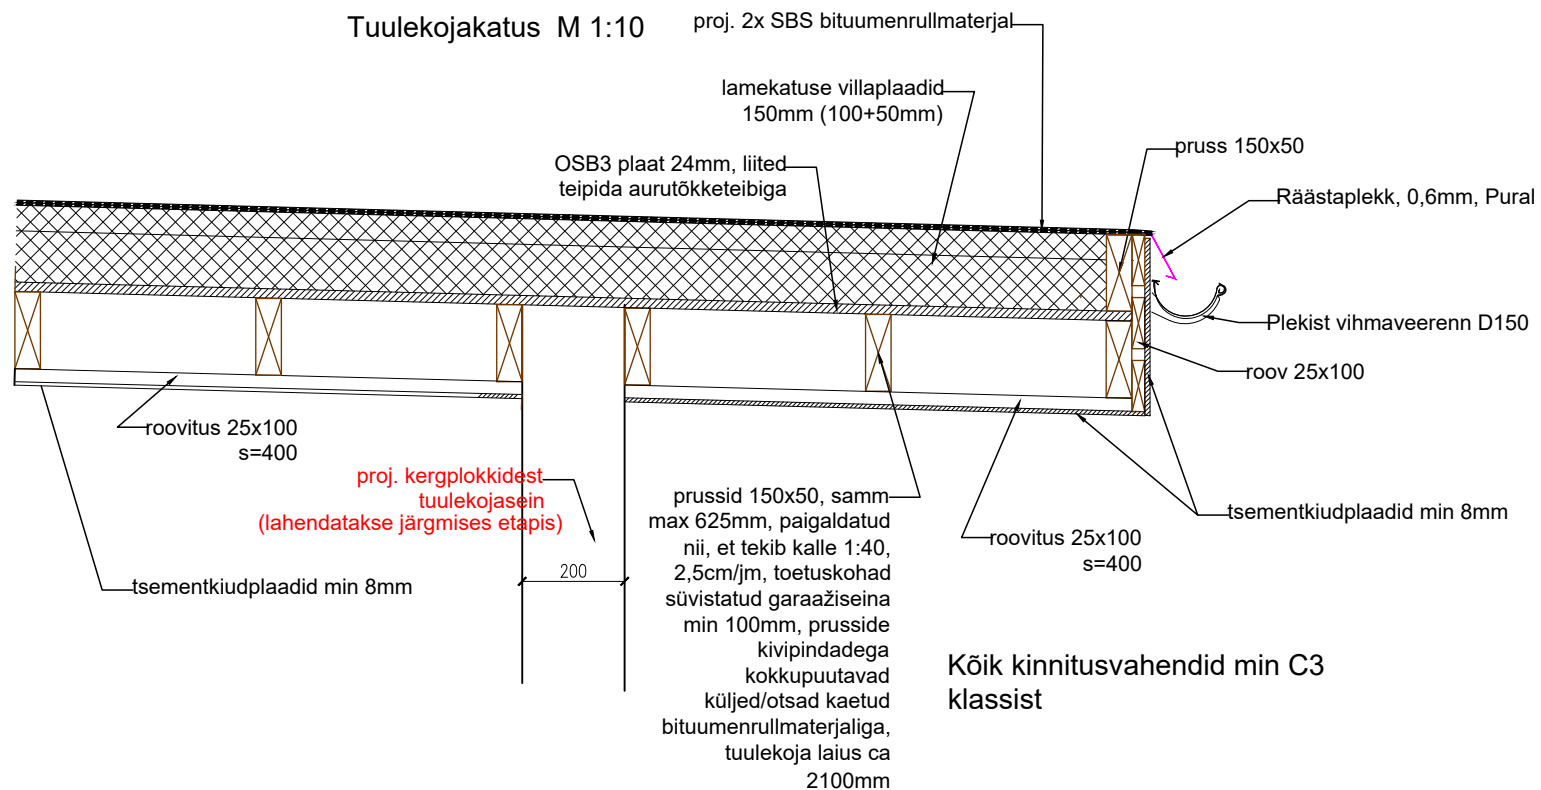

Objekti aadress:		Töö liik:	
Lääne-Viru maakond, Haljala vald, Võsu alevik,		energiatõhusaks rekonstrueerimine	
Objekti nimetus:		Projekti staadium:	
ridaelamu		põhiprojekt	
		Staadiumi tähis:	
		_PP	
		Joonise nimetus:	
		Mõõtkava:	
		M 1:10	
		Töö number:	
		Proj.osa:	
		Grupp:	
		Joonis:	
		Versioon:	
		21013 EK 7 06 v01	