


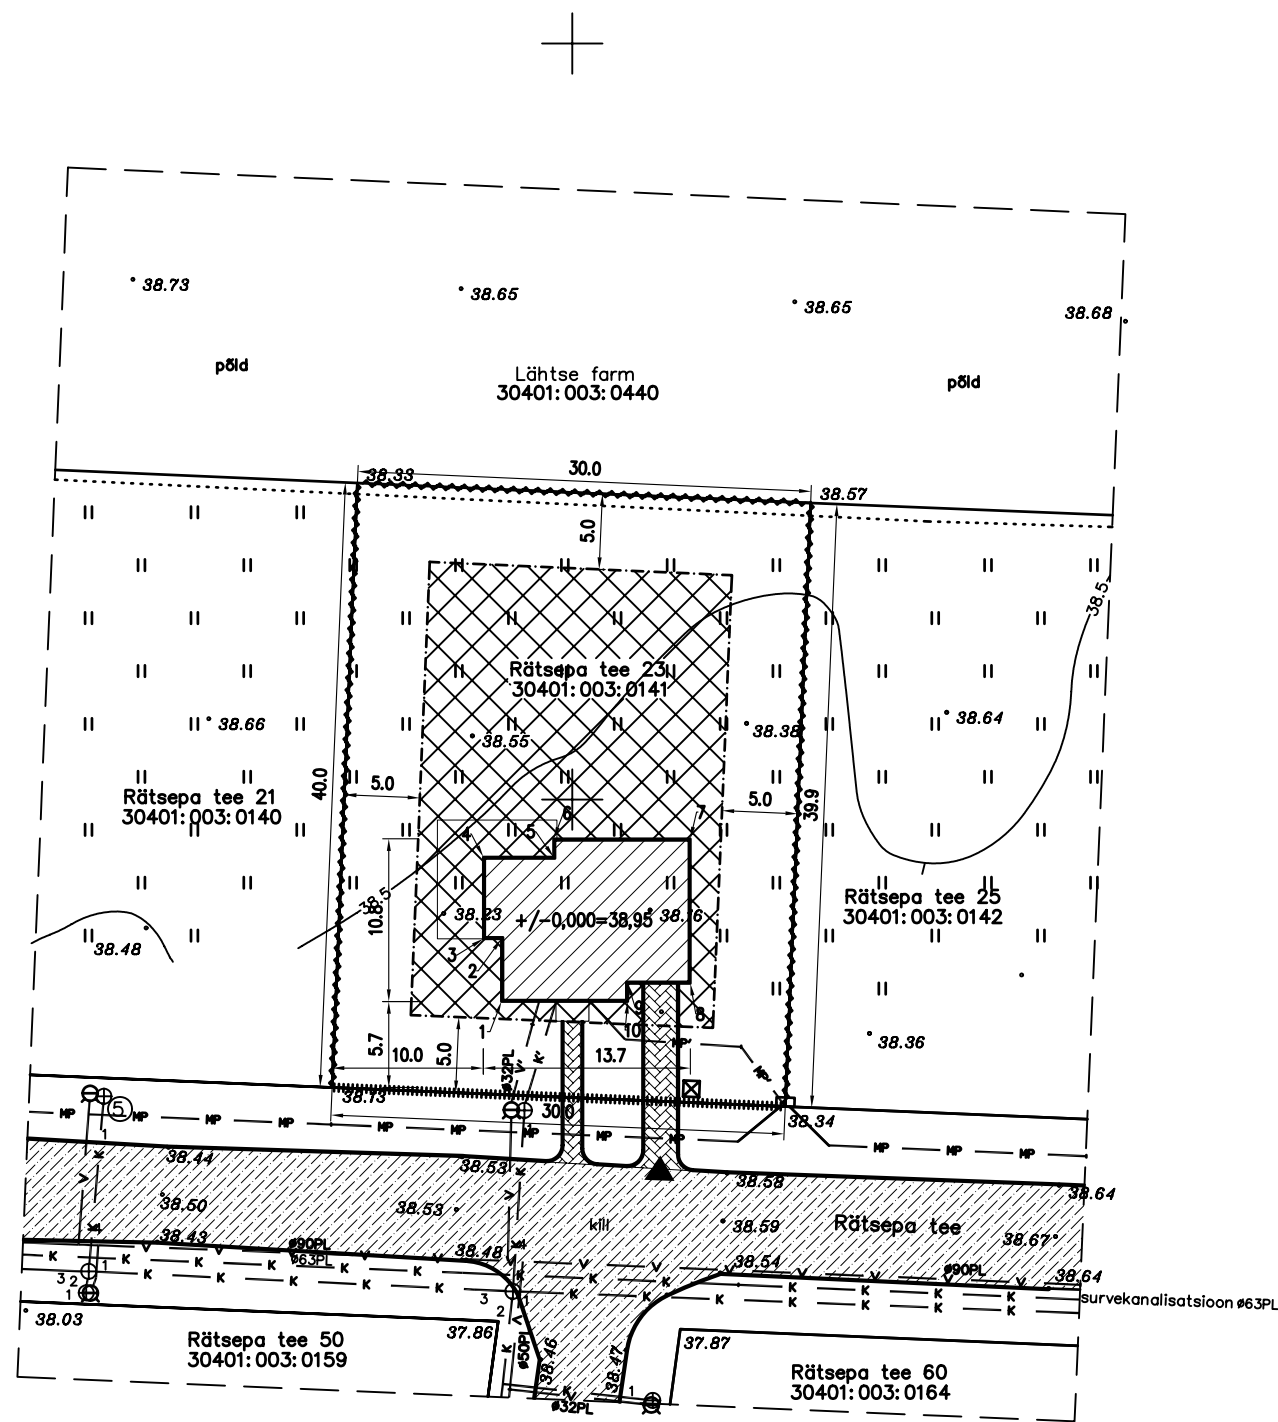

### TINGMARGID

- KINNISTU PIIR
- ASENDIPLAANI ALA PIIR
- EHITUSJÜON
- EHITUSALA KRUNDIL
- RAJATAV HOONESTUS
- TRANSPORSIVAHENDITE LIIKUMISALA
- KÄNNITEED, PLATSID, PARKLAD
- JUURDEPÄÄS KRUNDILE
- OLMEPRÜGI KONTEINER
- PIIRDEAED (TÄNAVAPIIRE)
- PIIRDEAED (KINNISTUTE VAHEL)
- NURGAKOORDINAADIPUNKT

### TEHNOVÄRGUD

- TÄNAVA VEETORUSTIK
- TÄNAVA KANALISATSIOONITORUSTIK
- PLAN. TÄNAVA MADALPINGEKAABEL
- PROJEKT. VEETORUSTIK
- PROJEKT. KANALISATSIOONITORUSTIK
- PROJEKT. MADALPINGEKAABEL

### KÕRGUSMARGID JA KOORDINAADID


| Nr. | Oleval km | Plan. km | X koordinaat | Y koordinaat |
|-----|-----------|----------|--------------|--------------|
| 1   | 38.18     | 38.65    | 6572036.64   | 548995.31    |
| 2   | 38.21     | 38.65    | 6572040.79   | 548995.31    |
| 3   | 38.21     | 38.65    | 6572040.79   | 548994.11    |
| 4   | 38.33     | 38.65    | 6572046.20   | 548994.11    |
| 5   | 38.41     | 38.65    | 6572046.20   | 548998.75    |
| 6   | 38.43     | 38.65    | 6572047.40   | 548998.75    |
| 7   | 38.28     | 38.65    | 6572047.40   | 549007.81    |
| 8   | 38.25     | 38.65    | 6572037.84   | 549007.81    |
| 9   | 38.24     | 38.65    | 6572037.84   | 549003.67    |
| 10  | 38.21     | 38.65    | 6572036.64   | 549003.67    |

MARKUS: tabelis on toodud maapinna kõrgusmärgid

### TEHNILISED NÄITAJAD:

HOONE PIKKUS 13,7 M  
HOONE LAIUS 10,8 M  
HOONE KÕRGUS 8,1 M  
KORTERITE ARV 1  
KORRUSTE ARV 2  
ELAMISPIND 79,9 M<sup>2</sup>  
ABIRUUMIDE PIND 105,7 M<sup>2</sup>  
ELURUUMIDE PIND 185,6 M<sup>2</sup>  
KASULIKPIND 185,6 M<sup>2</sup>  
NETOPIND 185,6 M<sup>2</sup>  
BRUTOPIND 252,8 M<sup>2</sup>  
KÕETAV PIND 185,6 M<sup>2</sup>  
RUUMALA 703,2 M<sup>3</sup>  
KÖÖKIDE ARV 1  
TUBADE ARV 5  
PESURUUMIDE/SAUNADE ARV 2  
WC-DE ARV 1  
HOONE TULEPÕSIVUSKLASS TP-3  
KRUNDI PINDALA 1199,0 M<sup>2</sup>  
EHITUSALUNE PIND 137,1 M<sup>2</sup>  
TAISEHITUSPROTSENT 11,4 %

X= 6572000  
Y= 548950

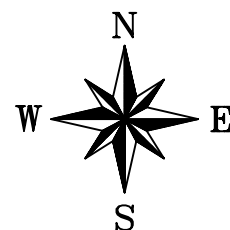

### MÄRKUSED:

- Koordinaadid L-EST-is, kõrgused balti süsteemis.
- Hoone koordinaadid on antud hoone vundamentide välisnurkadest
- Digitalse alusplaani täpsusastmega 1:500 mõõdistas OÜ GEOMETRIA, 2006.a. jaanuaris, töö nr T-1322
- Kõrghaljastuse planeerimisel pidada nõu vastavaala spetsialistide ja naabritega

|   |                  |                                                     |             |           |             |
|---|------------------|-----------------------------------------------------|-------------|-----------|-------------|
| <b>3D</b> PROJEKT   | Address:         | RATSEPA TEE 23, LÄHTSE KÜLA<br>KIILI VALD, HARJUMAA |             | Töö nr:   | 3D-T-060012 |
|   | Tellija:         | MAIT MÄE                                            |             | Kuupäev:  | 24.04.2006  |
| 3D Projekt OÜ, Reg. nr. 10585131<br>Address: Pikk 2-71, 51009 Tartu<br>Tel. 51 85 795, 3d@3d-projekt.ee<br>Faks 52 86 376, MTR nr. EEP000379 | Joonise nimetus: | ASENDIPLAAN TEHNOVÄRKUDEGA                          |             | Valdkond: | AE          |
| Projekti autor:   | T.TAMTIK         |                                                     | Joonise nr: | 3         |             |