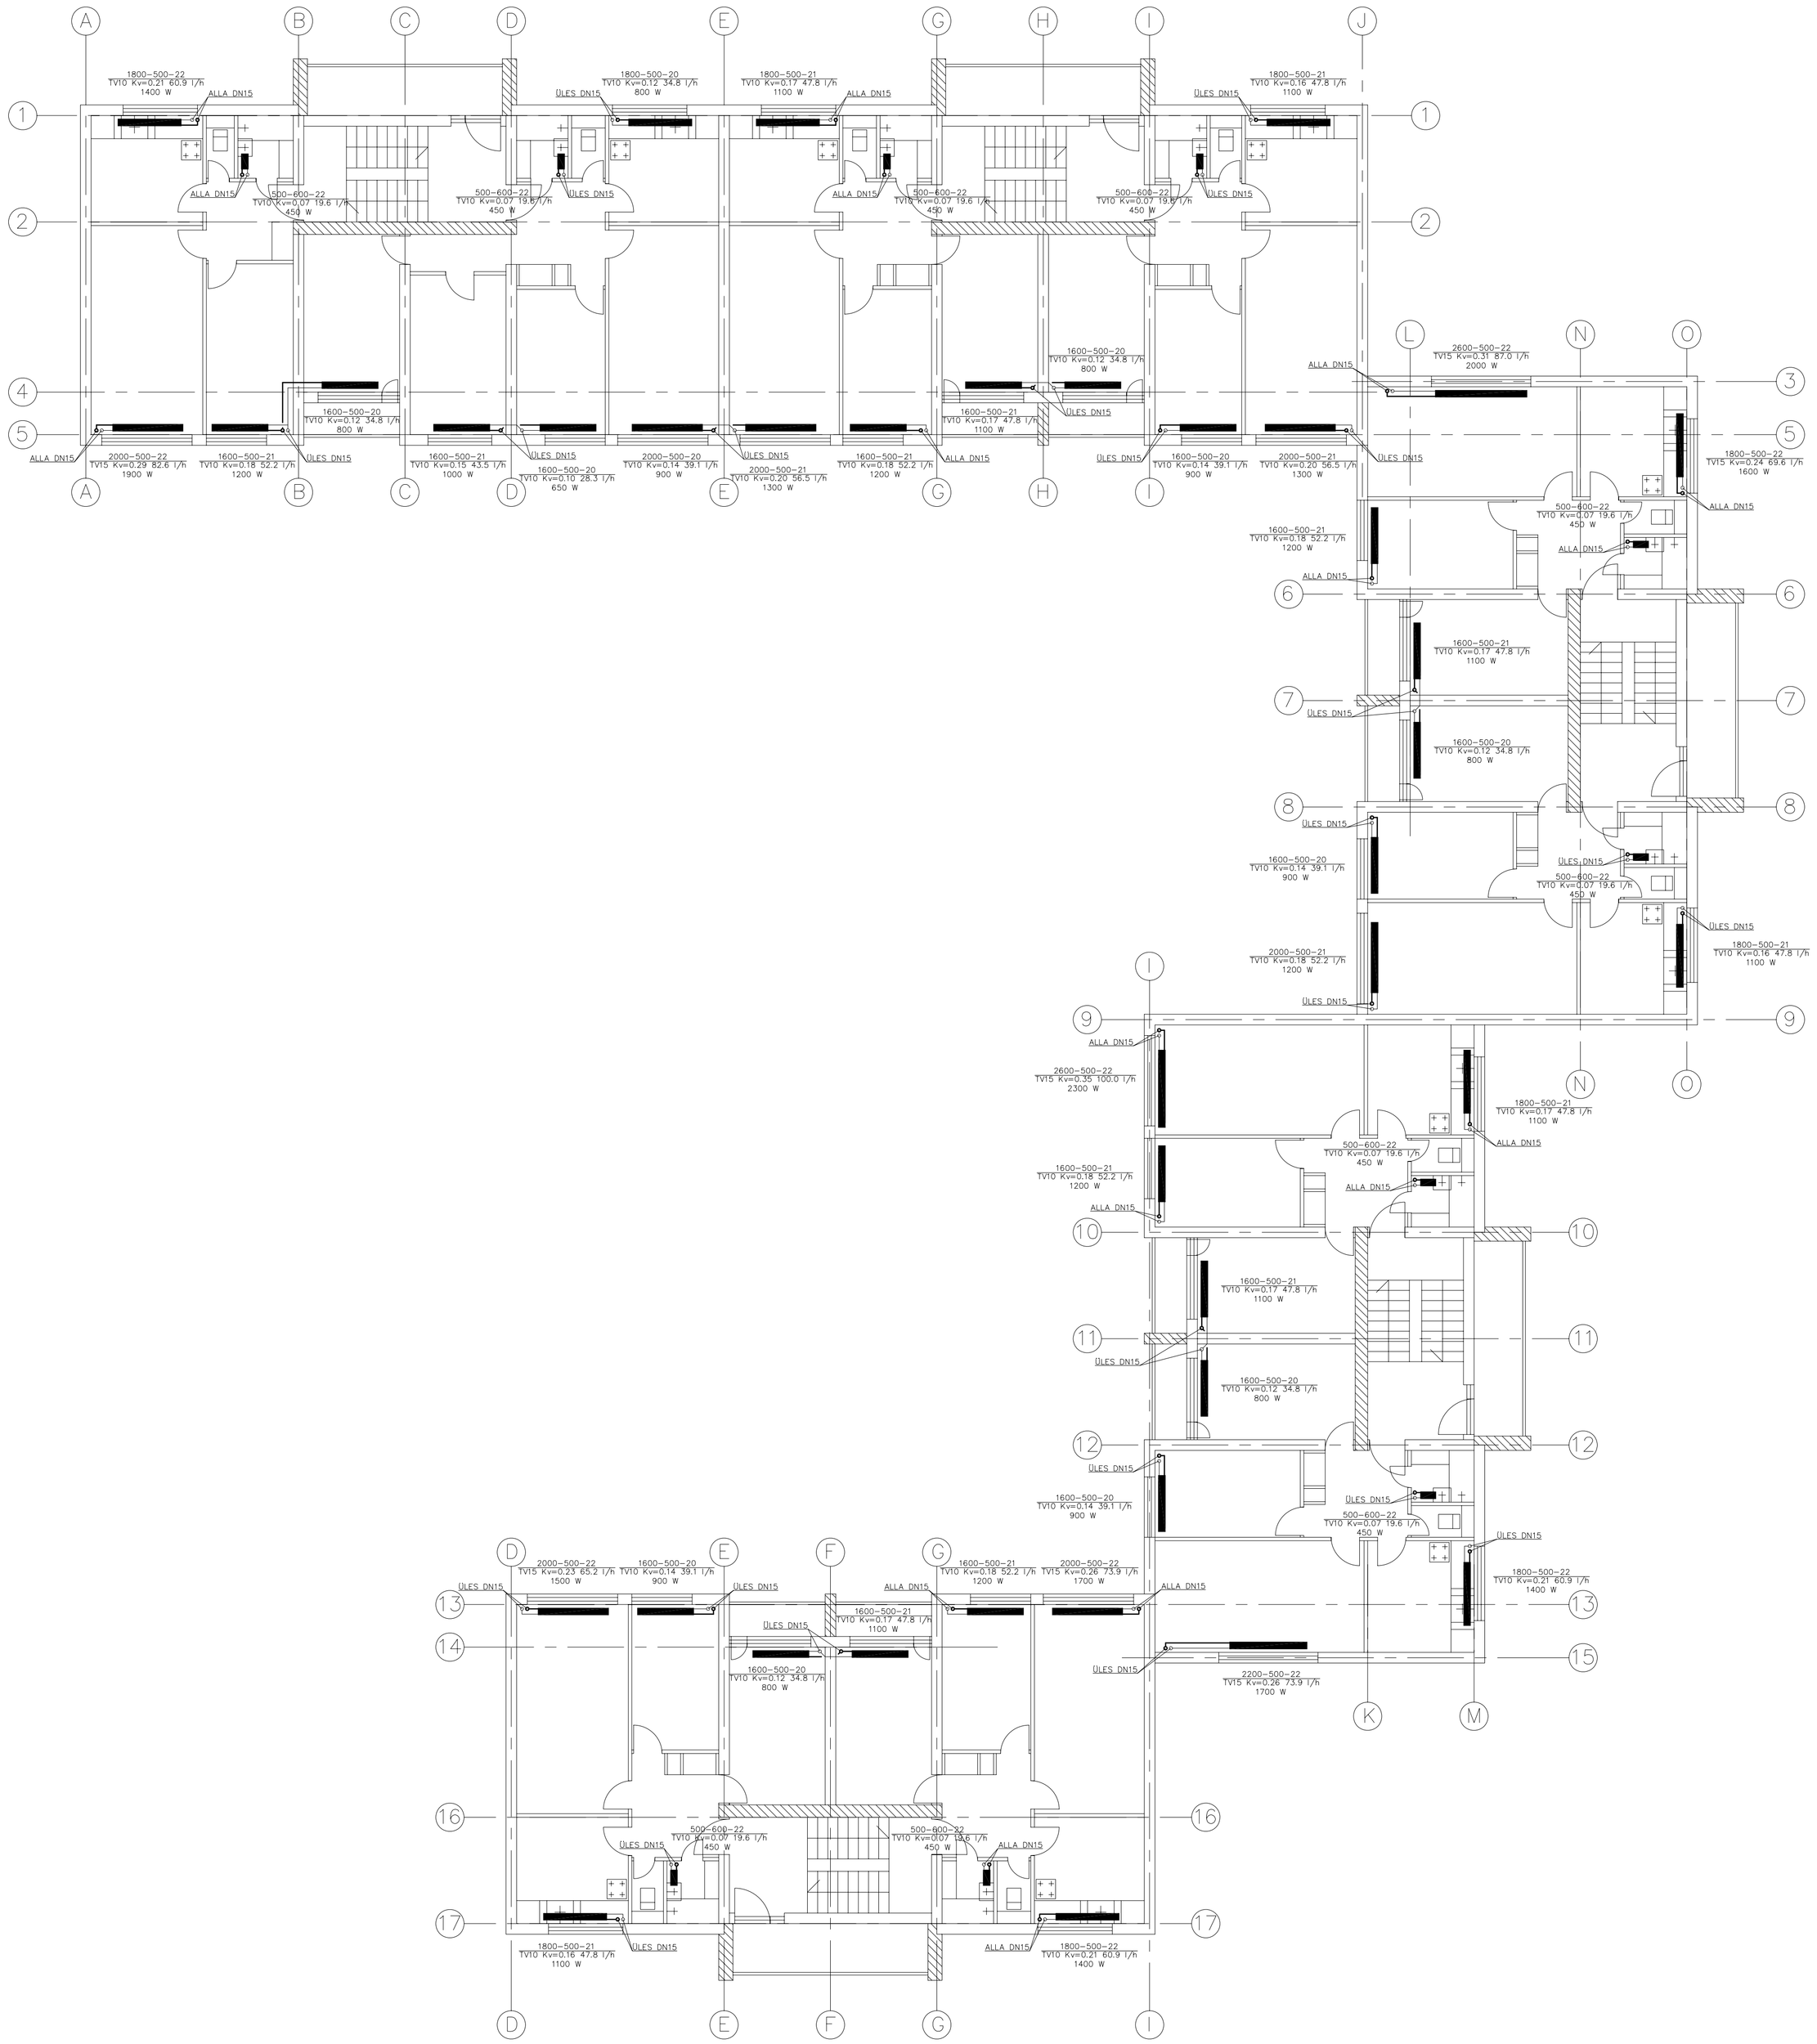

TINGMÄRGID

—— T11 ——	RADIAATORKÜTTE ANDEV TORUSTIK (T=70°C)
—— T12 ——	RADIAATORKÜTTE TAGASTUV TORUSTIK (T=50°C)
LSV20 Kv=2.54 440 l/h	PEALEVOOLUL LIINISEADEVENTIIL DN 20, Kv=2.54 m3/h, VOOLUHULK 440 l/h (NÄITEKS DANFOSS), TAGASIVOOLUL KUULVENTIIL DN 20 (NÄITEKS DANFOSS)
TV10 Kv=0.17 52.2 l/h	EELREGULEERIMISEGA TERMOSTAATVENTIIL DN10 Kv= 0.17 m3/h, VOOLUHULK 37.8 l/h (NÄIT. DANFOSS)
1400-500-21	RADIAATORI VÕI KONVEKTORI PIKKUS-KÕRGUS-TÜÜP
⟶	TORUSTIKU KALLE (MIN. 0.002)

MÄRKUSED:

1. KÕIK SOOJAVARUSTUSTORUD TEHA PLASTTORUDEST JA ISOLEERIDA NÄITEKS KIVIVILLKOORIKUTEGA PAKSUSEGA DN10...40 60 mm, DN50...80 80 mm JA KATTA FOOLIUMIGA, NÄHTAVATES KOHTADES PLASTIKKATTEGA. PÜSTIKUD JÄETAKSE ISOLEERIMATA.
2. TORUSTIK TULEB RIPUTADA JÄIKADELE METALLKONSTRUKTSIOONIDELE, METALLLINTIDEGA RIPUTAMINE ON KEELATUD.
3. NURGAD PEAVAD OLEMA VÄHEMALT 1.5xD.
4. TORUDE DN50 VÕI SUUREMATEL TEHA SEADMETEGA ÄÄRIKÜHENDUSED.
5. TORUSTIKU KÕRGEMATESSE PUNKTIDESSE PAIGALDADA ÕHUERALDUSSEADMED.
6. KÕIKIDE RADIAATORITE PEALEVOOLULE ASETATAKSE EELREGULEERIMISEGA TERMOSTAATVENTIIL, TAGASTUVALE TORULE SULGLIIDES.
7. KOGU KÜTTESÜSTEEMI ARMATUUR PEAB VASTAMA RÕHUKLASSILE PN10.

OBJEKT: KORTERELAMU ÖÖBIKU TN. 5, RAPLA			
JOONIS: KÜTE 2. KORRUSE PLAAN			JOONIS: KV-3
TELLIJA:			MASTAAP 1:100
PROJEKT	A. Varik	KUUPÄEV	11.06.2008
JOONESTAS	A. Varik		
Tel. 52 72 624 Diplomi nr. BB 001532			