




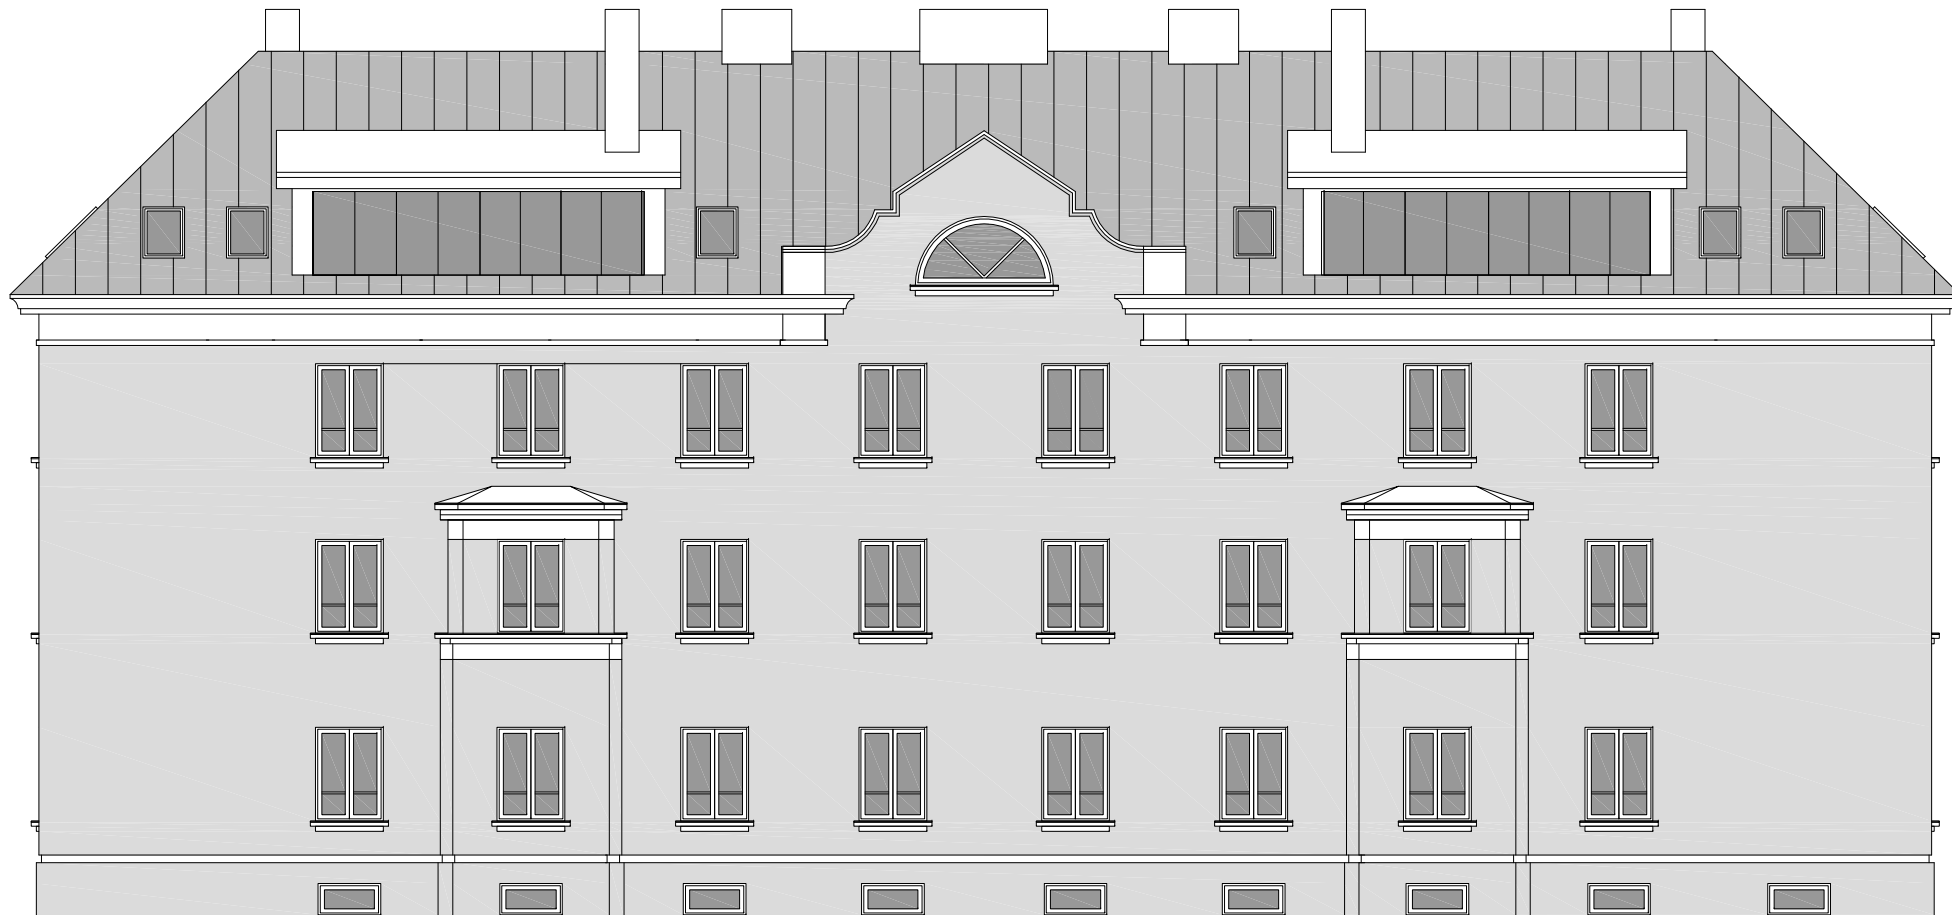


c:\mihnu arvuti\tood\cad\lille\lille 18a.dwg


tellija:	OLEMAR OÜ	töö nr :	01-08
objekt:	KORTERMAJA REKONSTRUKTSIOON LILLE TN. 18 KRISTIINE LO, TALLINN		
joonis:	VAADE LILLE TN. POOLT	joonise nr:	AP-01
		mõõt:	1:100
		staadium:	ESKIS
Antud joonis tühistab kõik varasema kuupäevaga joonised			
arhitekt:	MARTI KAHU		21.01.2009
tegevusluba: EP00199FIE-0001		tel. 051 41795 mart.kahu@mail.ee	

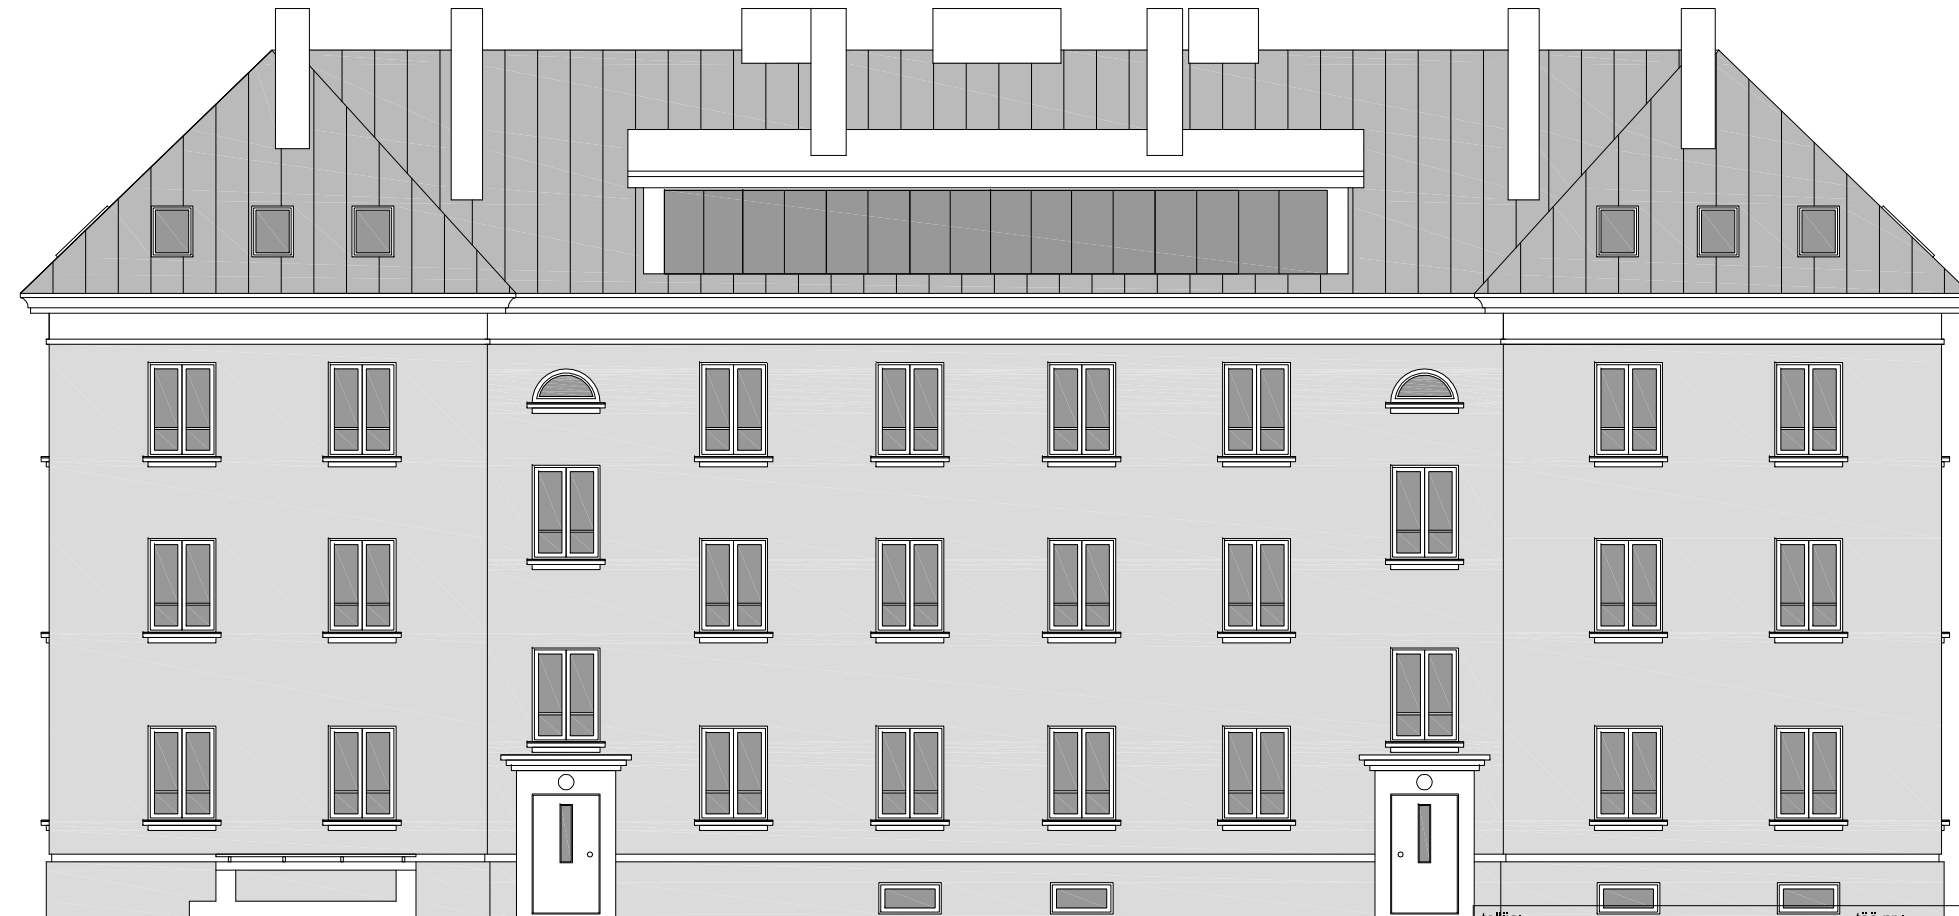


telija:	OLEMAR OÜ	töö nr.:	01-08
objekt:	KORTERMAJA REKONSTRUKTSIOON LILLE TN. 18 KRISTIINE LO, TALLINN		
joonis:	VAADE HOOVI POOLT	joonise nr.:	AP-02
		mõõt:	1:100
		staadium:	ESKIIS
Antud joonis tühistab kõik varasema kuupäevaga joonised			
arhitekt:	MARTI KAHU		21.01.2009
tegevusluba: EP00199FIE-0001		tel. 051 41795 mart.kahu@mail.ee	

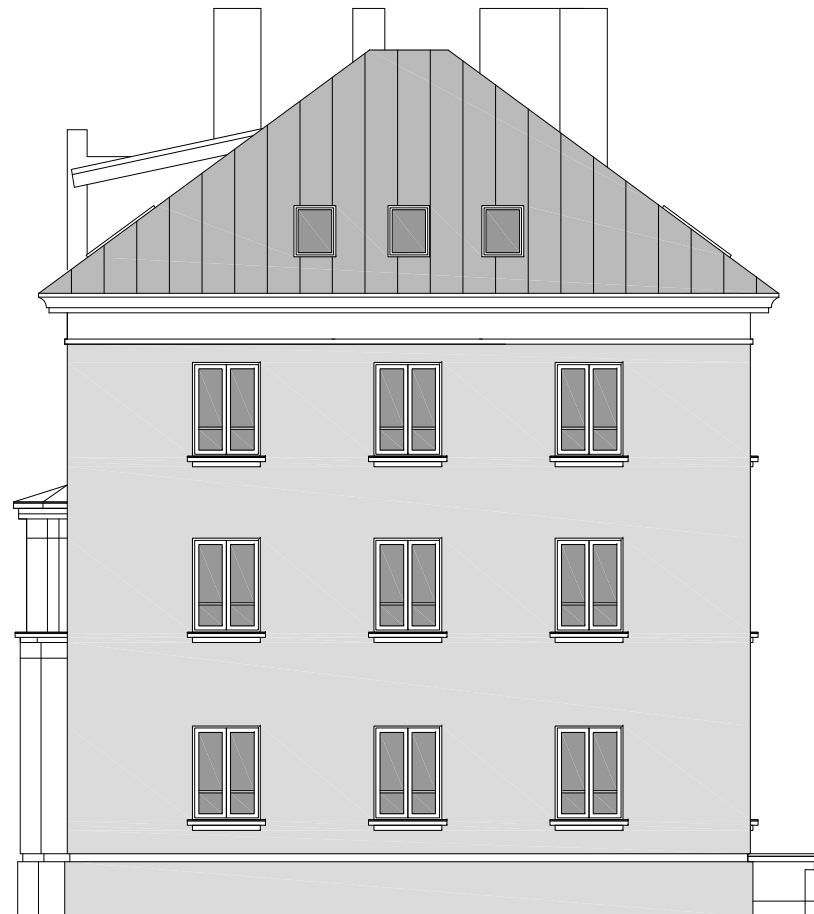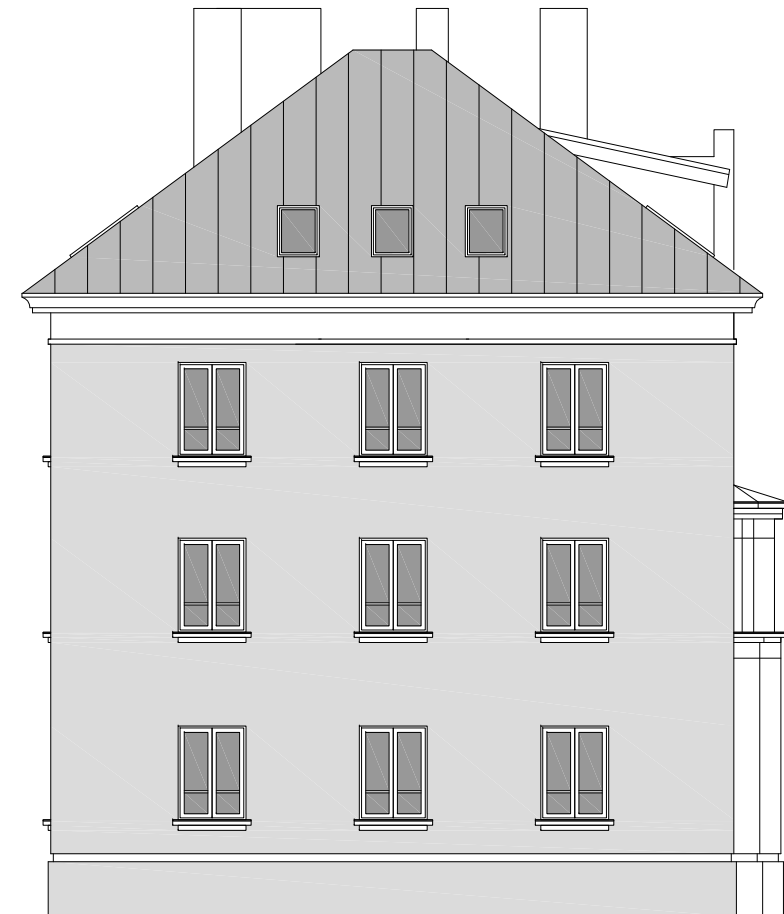


tellija:	OLEMAR OÜ	töö nr :	01-08
objekt:	KORTERMAJA REKONSTRUKTSIOON LILLE TN. 18 KRISTINE LO, TALLINN		
joonis:	VAADE MAJA OTSTEST	joonise nr:	AP-03
		mõõt:	1:100
		staadium:	ESKIIS
Antud joonis tühistab kõik varasema kuupäevaga joonised			
arhitekt:	MARTI KAHU		21.01.2009
tegevusluba: EP00199FIE-0001		tel. 051 41795 marti.kahu@mail.ee	

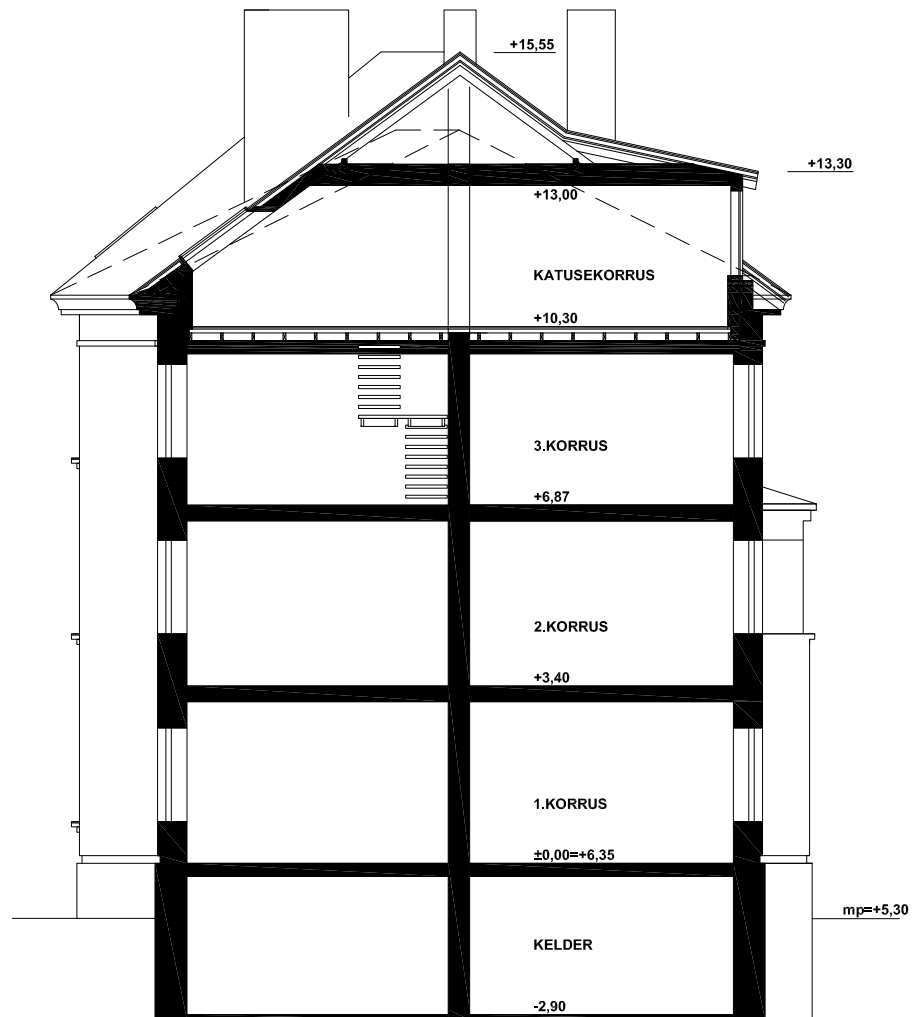

tellija:	OLEMAR OÜ	töö nr :	01-08
objekt:	KORTERMAJA REKONSTRUKTSIOON LILLE TN. 18 KRISTINE LO, TALLINN		
joonis:	LÕIKED	joonise nr:	AP-09
		mõõt:	1:100
		staadium:	ESKIIS
Antud joonis tühistab kõik varasema kuupäevaga joonised			
arhitekt:	MARTI KAHU		21.01.2009
tegevusluba: EP00199FIE-0001		tel. 051 41795 marti.kahu@mail.ee	

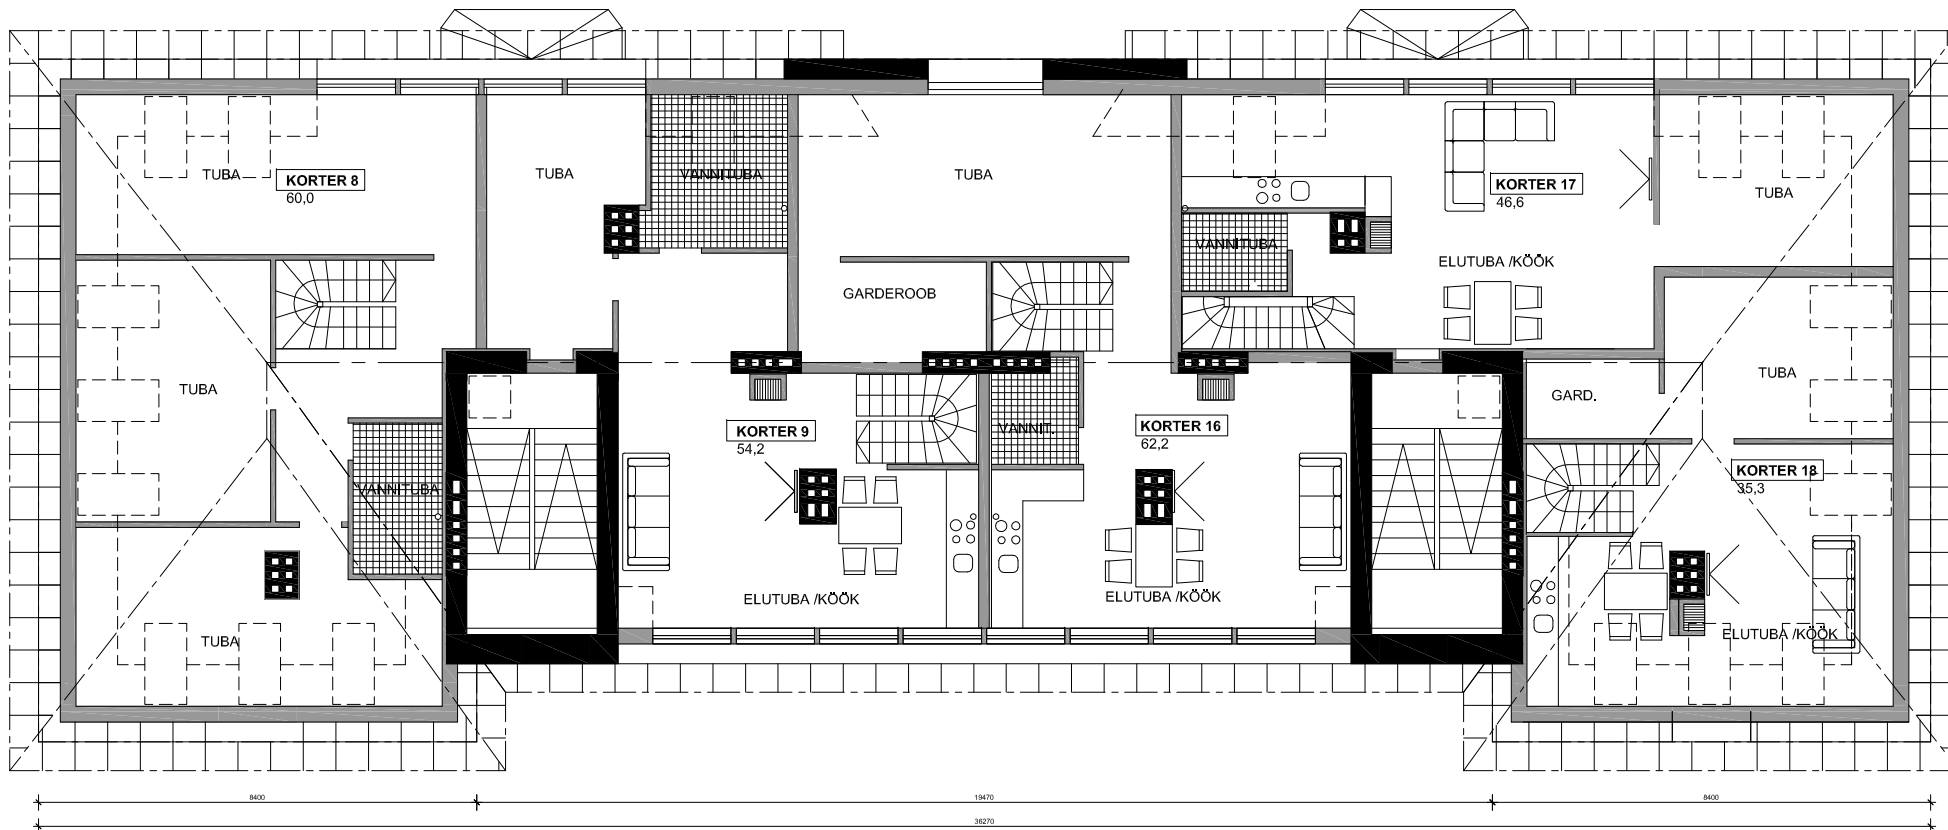

tellijä:	OLEMAR OÜ	töö nr :	01-08
objekt:	KORTERMAJA REKONSTRUKTSIOON LILLE TN. 18 KRISTIINE LO, TALLINN		
joonis:	KATUSEKORRUSE PLAAN	joonise nr:	AP-08
		mõõt:	1:100
		staadium:	ESKIIS
Antud joonis tühistab kõik varasema kuupäevaga joonised			
arhitekt:	MARTI KAHU		21.01.2009
tegevusluba: EP00199FIE-0001		tel. 051 41795 marti.kahu@mail.ee	

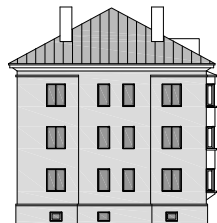

LILLE TN.28



LILLE TN.18



LILLE TN.16



LILLE TN.14a

teillija:	OLEMAR OÜ	töö nr :	01-08
objekt:	KORTERMAJA REKONSTRUKTSIOON LILLE TN. 18 KRISTIINE LO, TALLINN		
joonis:	LILLE TÄNAVA LAOTIS LILLE TN.28 -14A	joonise nr:	AP-10
		mõõt:	1:250
		staadium:	ESKIIS
Antud joonis tähistab kõik varasema kuupäevaga joonised			
arhitekt:	MARTI KAHU		21.01.2009
tegevusluba:	EP00199FIE-0001	tel. 051 41795	marti.kahu@gmail.ee