


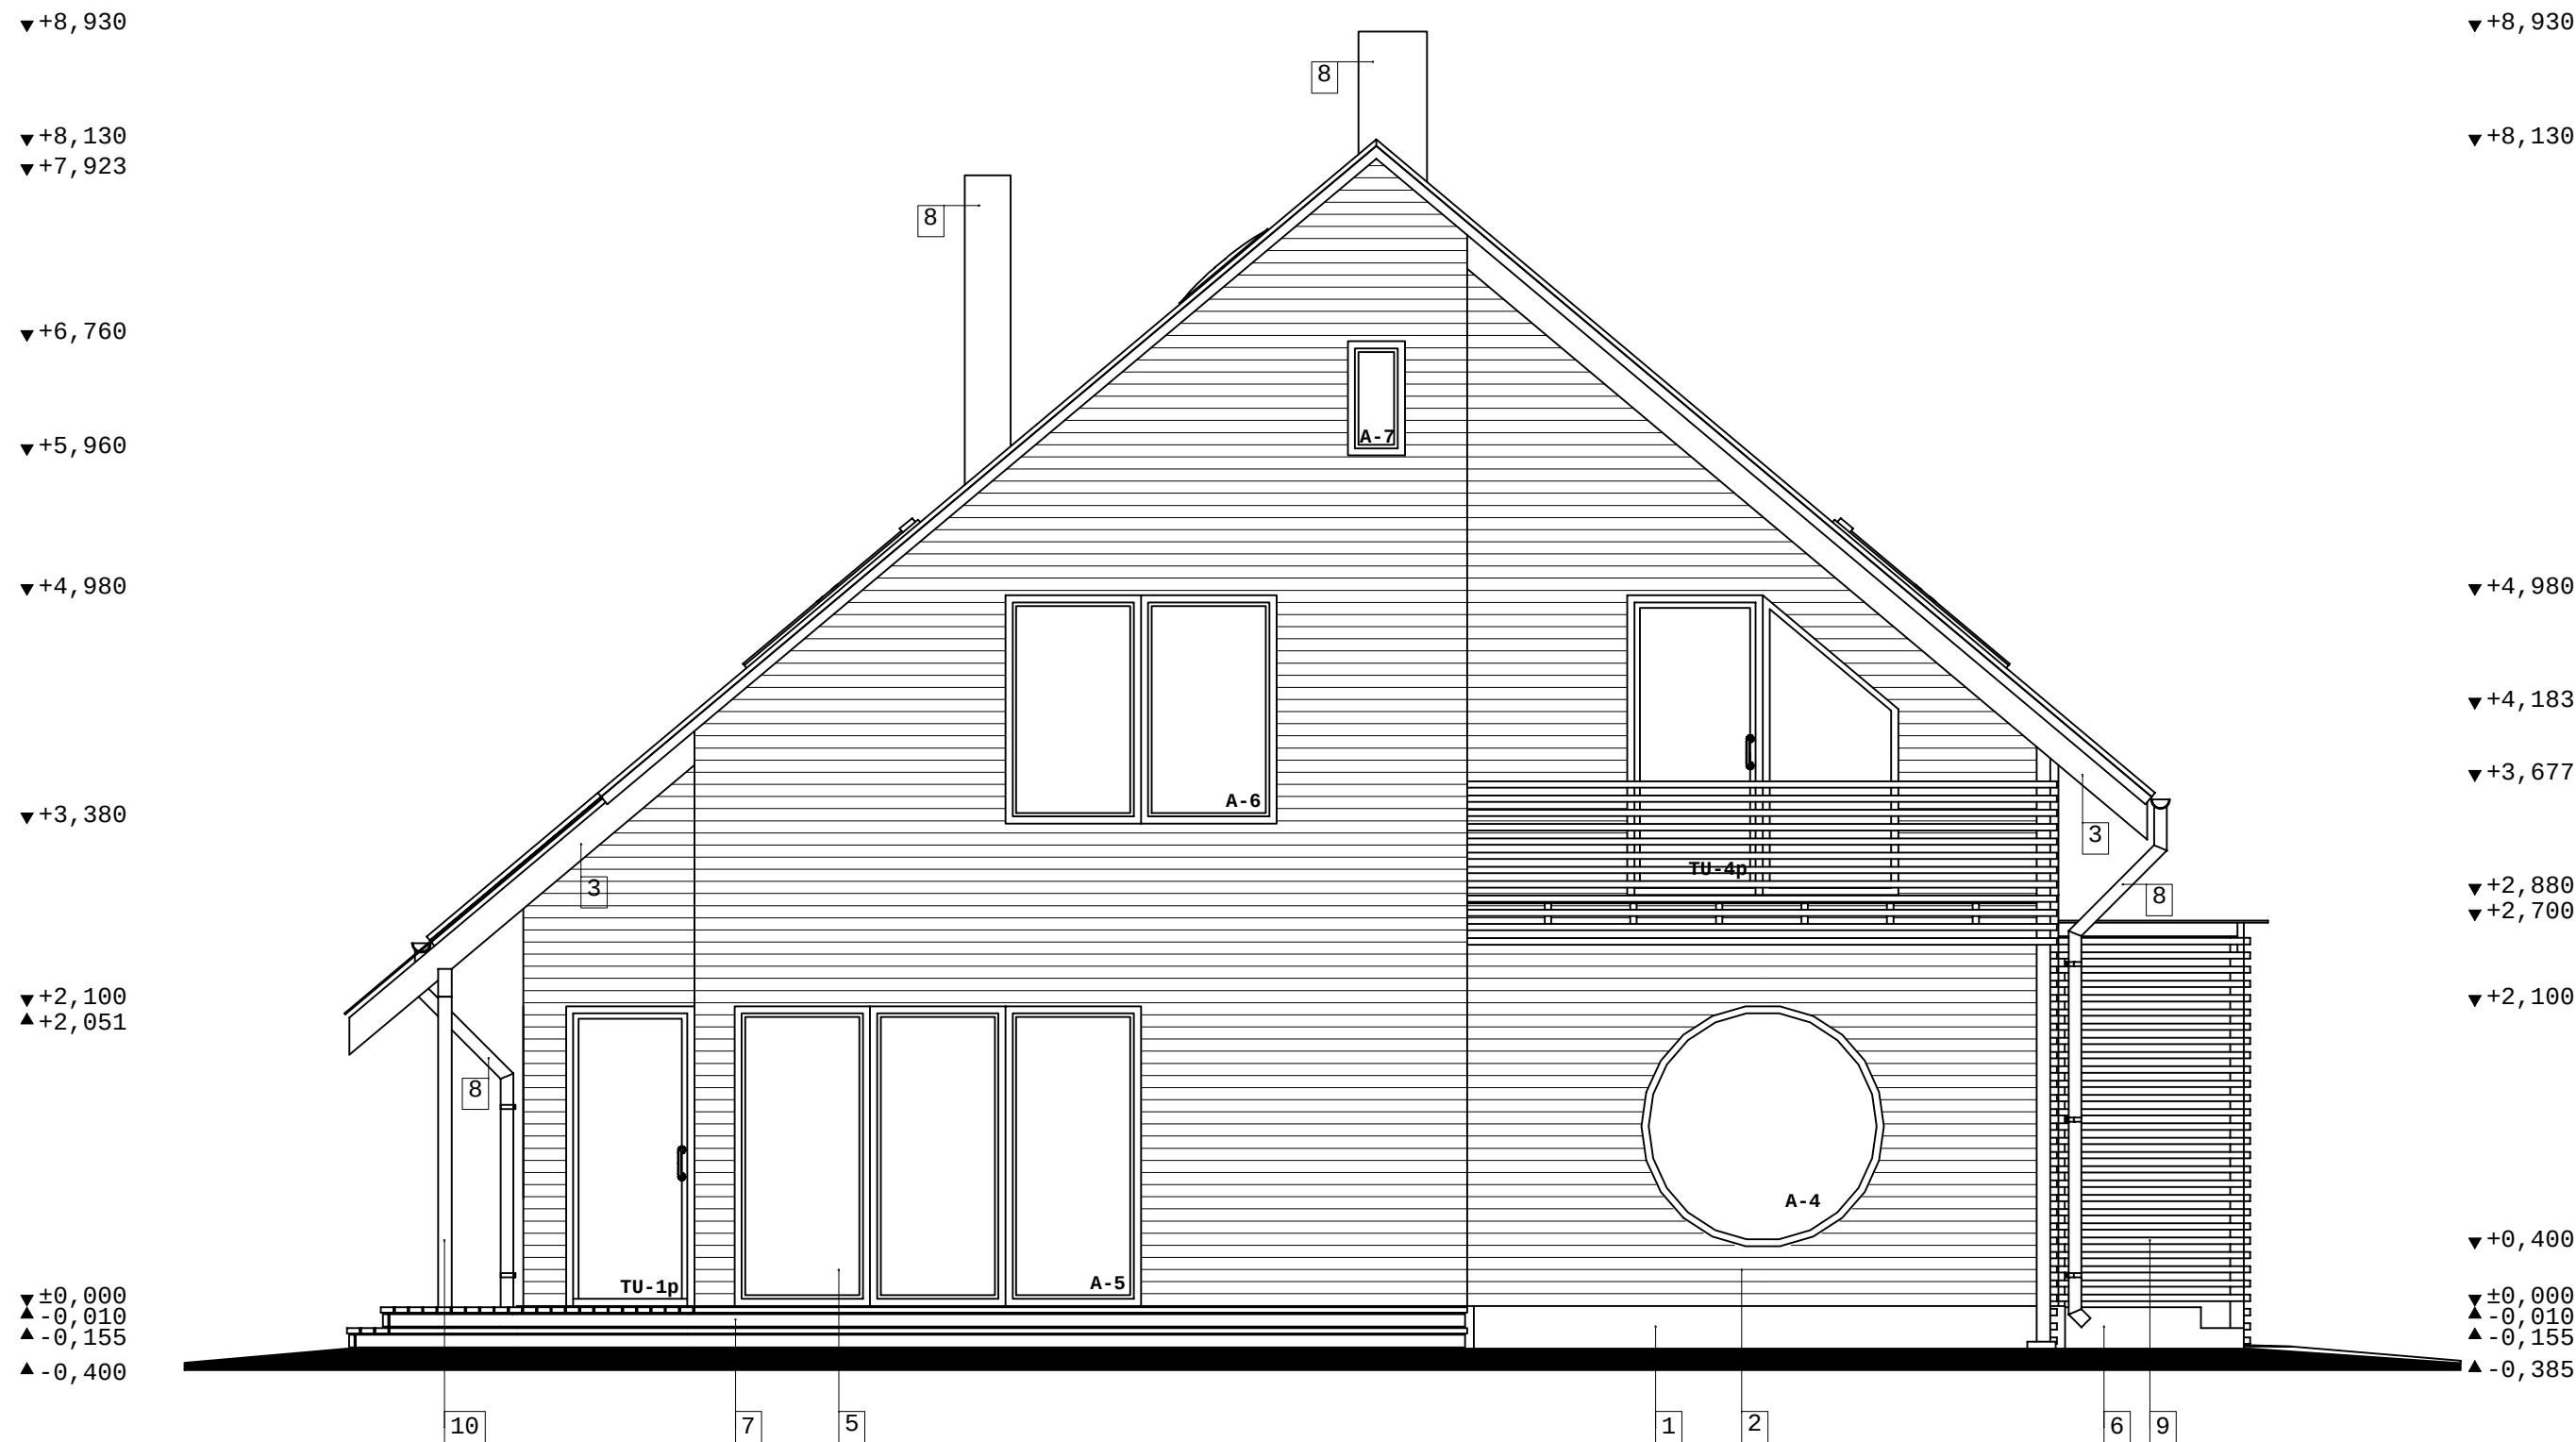

- 1.Sokkel - soklikrohv - hall RAL-7001
- 2.Sein - voodrilaud 85 mm - hall RAL-9002
- 3.Tuulekast - voodrilaud 85 mm - hall RAL-9002
- 4.Katusekate - klassikprofiiliga plekk - toon RR-33
- 5.Aknad-uksed - puit - must RAL-9005
- 6.Välistrepp - terrasiitkrohv - hall graniit
- 7.Terrass-rõdu - puit - hall RAL-9002
- 8.Plekkdetailid - plekk - must RR-33
- 9.Puitpiirded - hõõvelpuit 45x45mm - hall RAL-9002
- 10.Puitelemendid - hõõvelpuit - hall RAL-9002

3D PROJEKT	Objekt:	Rätsepa tee 23, Lähtse küla Kiili vald, Harjumaa	Töö nr: 3D-T-06012
	Tellija:	Mait Mäe	Kuupäev: 24.04.2006
	Projekti autor:	Taavi Tamtik	Möötkava: 1:50
	Joonis:	Vaade vasakult	Joonise nr: 6