


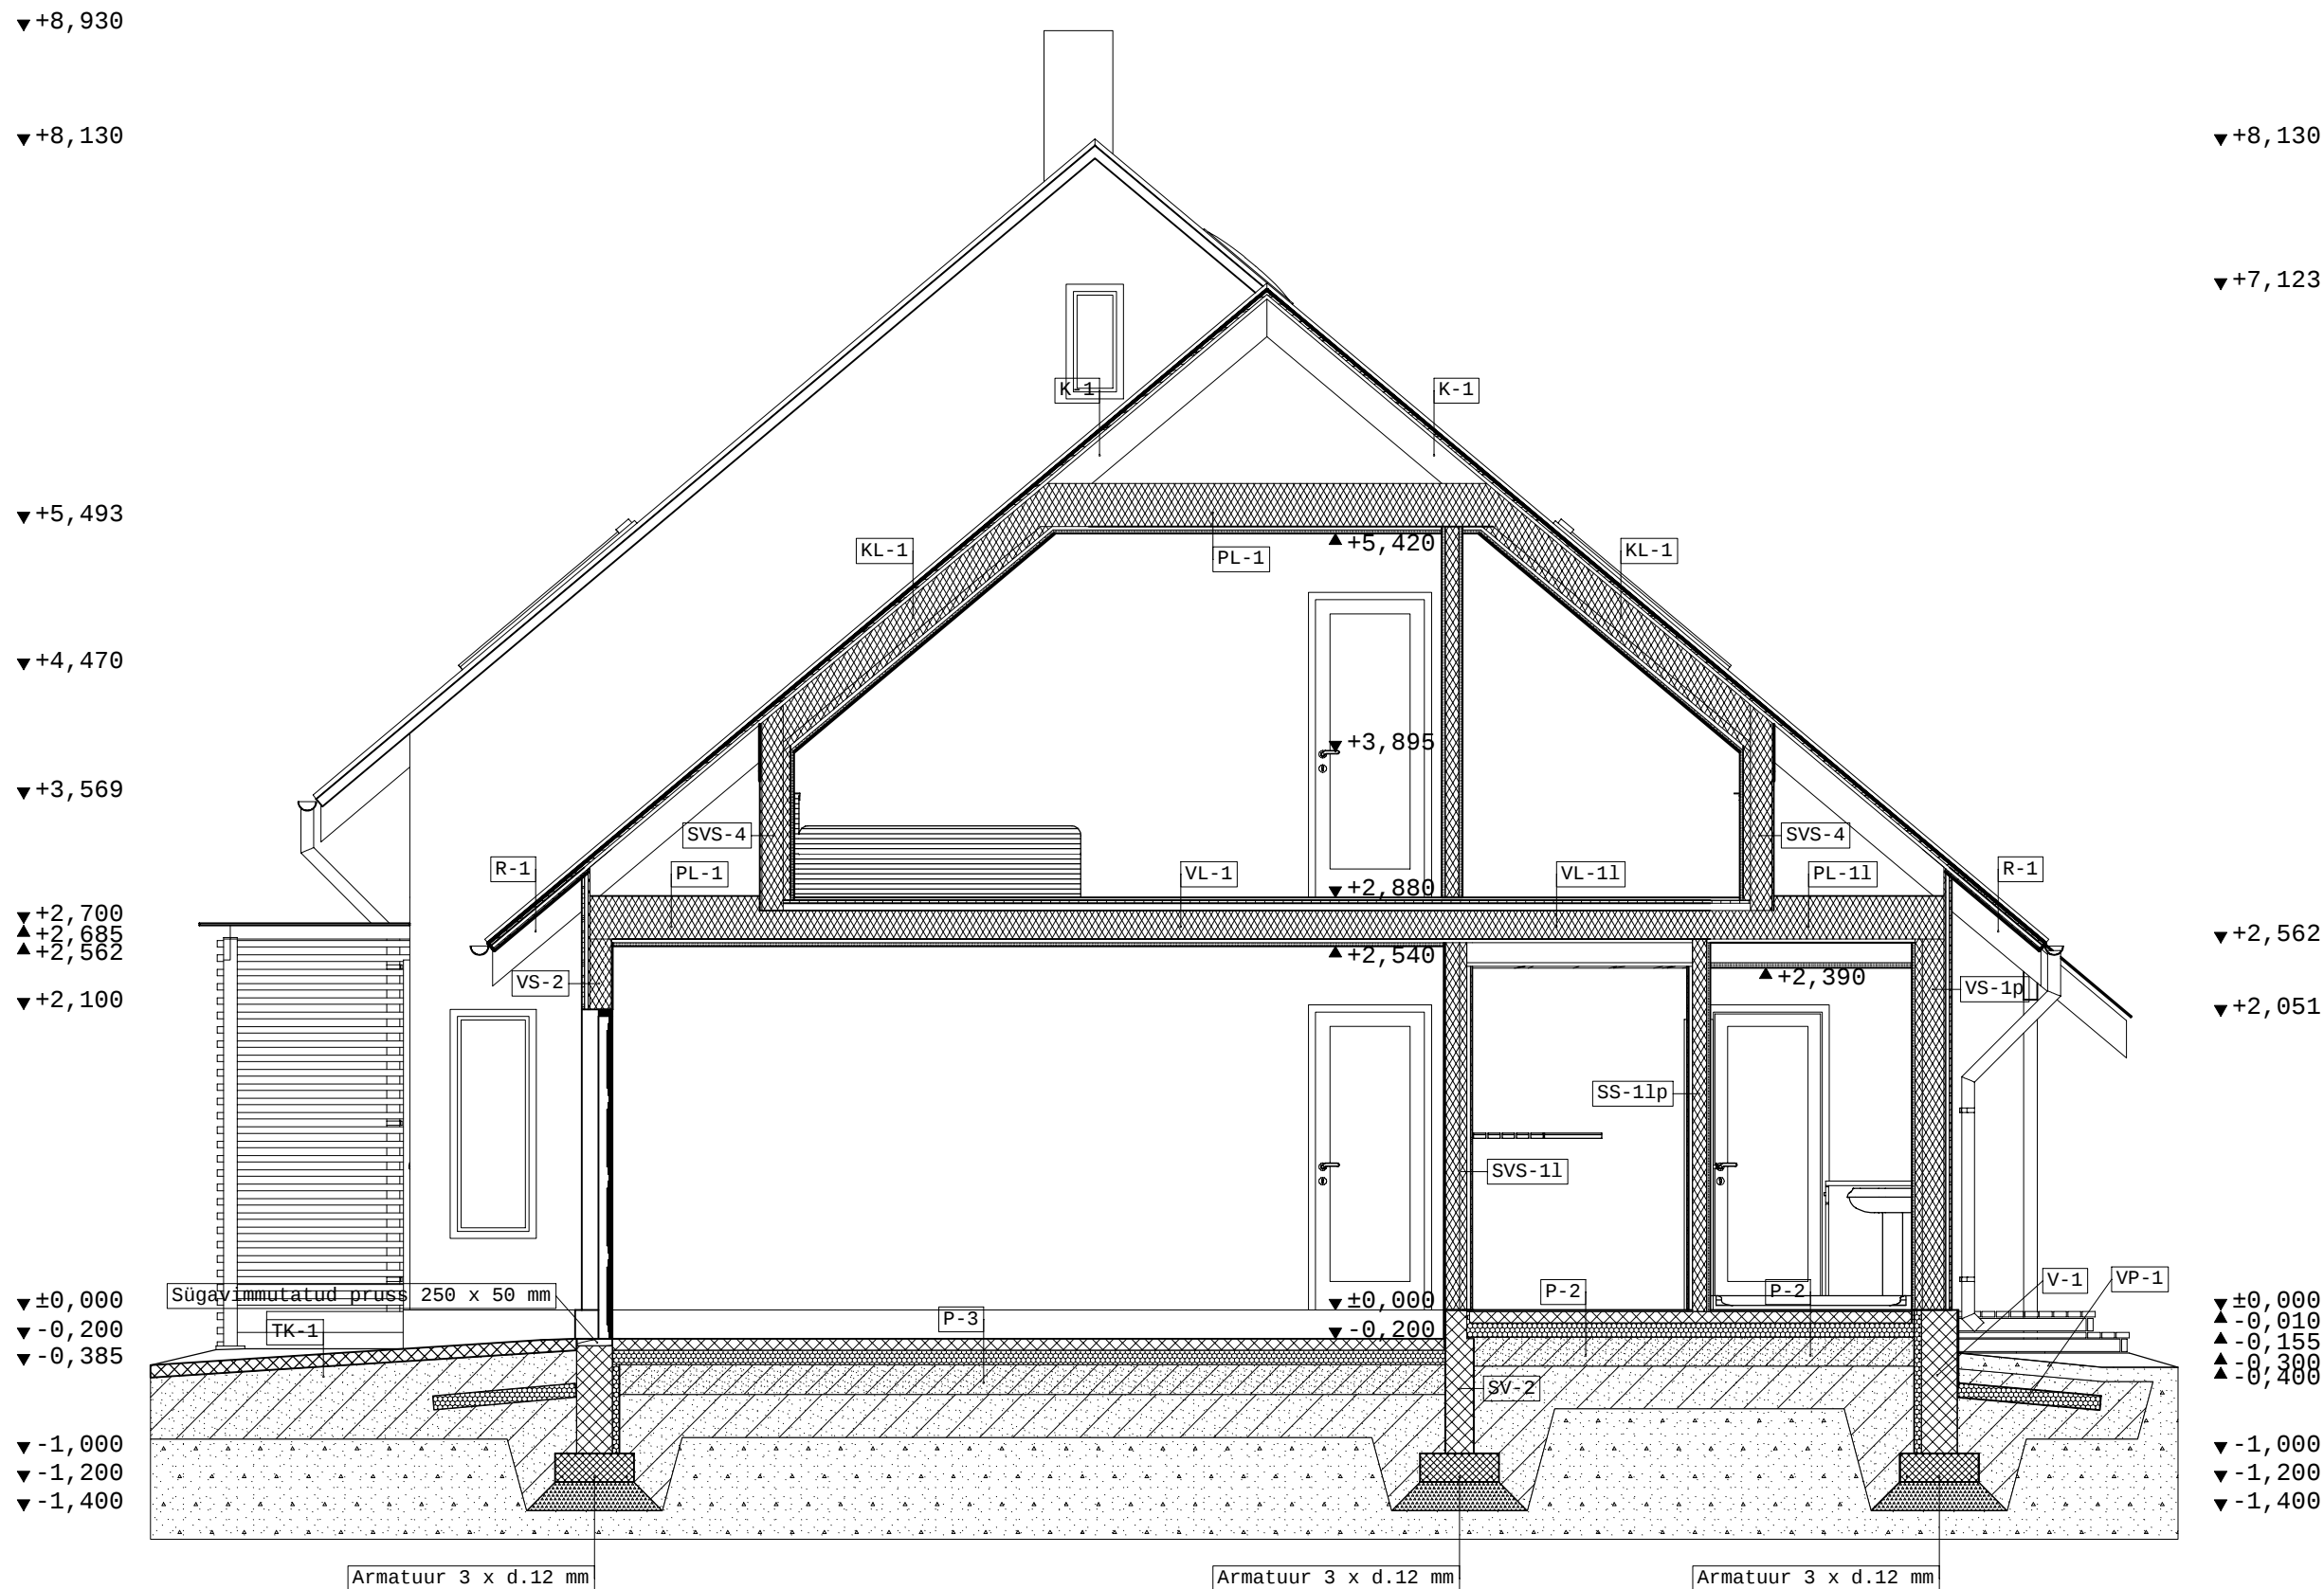

- Märkused:**
- 1.Elamu ventilatsioonisüsteemi väljaehitamiseks tuleb koostada tehniline projekt
 - 2.Ruumide parema ventileerimise eesmärgil on soovitatav mitte kasutada uksepakke
 - 3.Niisketes ruumides teha kvaliteetne hüdroisolatsioon.
 - 4.Kõikide ehitusmaterjalide ja seadmete paigaldamisel järgida tootja juhiseid
 - 5.Ehitustööd teostada kvaliteetselt ja hea ehitustava kohaselt
 - 6.Projektis toodud materjalid on soovituslikud (materjale võib asendada samaväärsetega)

3D PROJEKT	Objekt:	Rätsepa tee 23, Lähtse küla Kiili vald, Harjumaa	Töö nr: 3D-T-06012
	Tellij:	Mait Mäe	Kuupäev: 24.04.2006
	Projekti autor:	Taavi Tamtik	Möötkava: 1:50
	Joonis:	Lõige B-B	Joonise nr: 11