



Elemendi tähis	Gabariitmõõdud, mm			Arvestuslik maht m³	Mass t	Kogus tk	Märkused						
	L	B	H										
MBT-2	1280	1000	420	0.6	1.5	1							
ARMATUURI PAINUTUSTABEL													
POS.	Kogus	Ø	L	a	b	c	d	e	X	Y	u	v	R
A 1637	13	8	940	940									
B 1019	28	8	639	435	222								16
B 1638	7	8	632	440	211								16
B 1641	7	8	574	435	157								16
D 1023	30	8	847	400	85	400							16
U 1636	7	8	866	66	258	140					135		16
X 1015	7	8	1037	399	170	107	401				27		16
X 1635	7	8	973	207	142	153	516				63		16
Diameeter		Kaal kokku, kg			Üldpikkus, m		Klass		Märkus				
Ø 8		33			84		B500B						

ARMATUURIVÕRGUD										
POS.	Kogus	Ø	L	a	b	c	d	Samm	Netokaal kokku, kg	Klass
VR-109	1	8		2118	940			150/150	11	B500B
VR-108	1	12		2150	940			150/150	26	B500B

Kokku: 37

Betooni mahtude eksplikatsioon			
Nimetus	Maht, m³	Betooni tugevusklass	Märkus
BETOONTREPP	0.61	C30/37	XC4+XF3

Armatuuri painutustüübid:	A	B	D	U	X

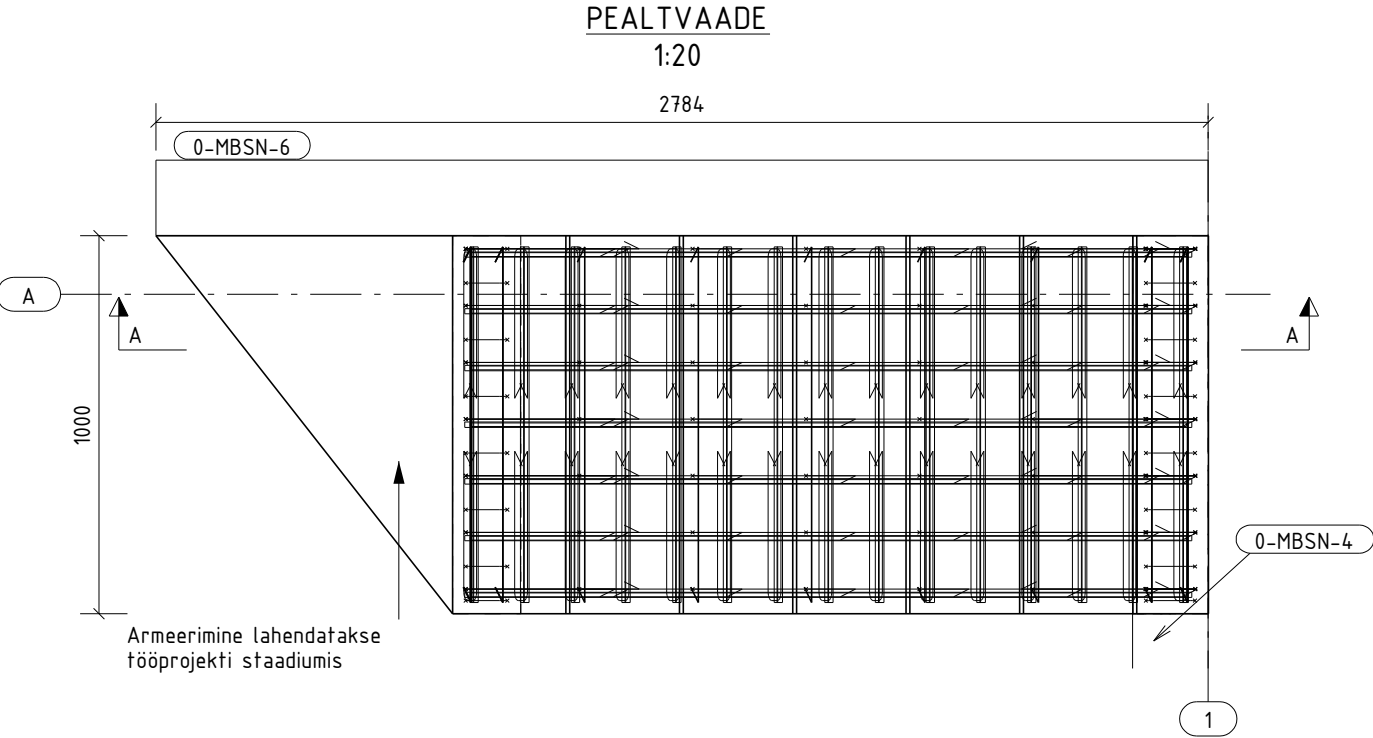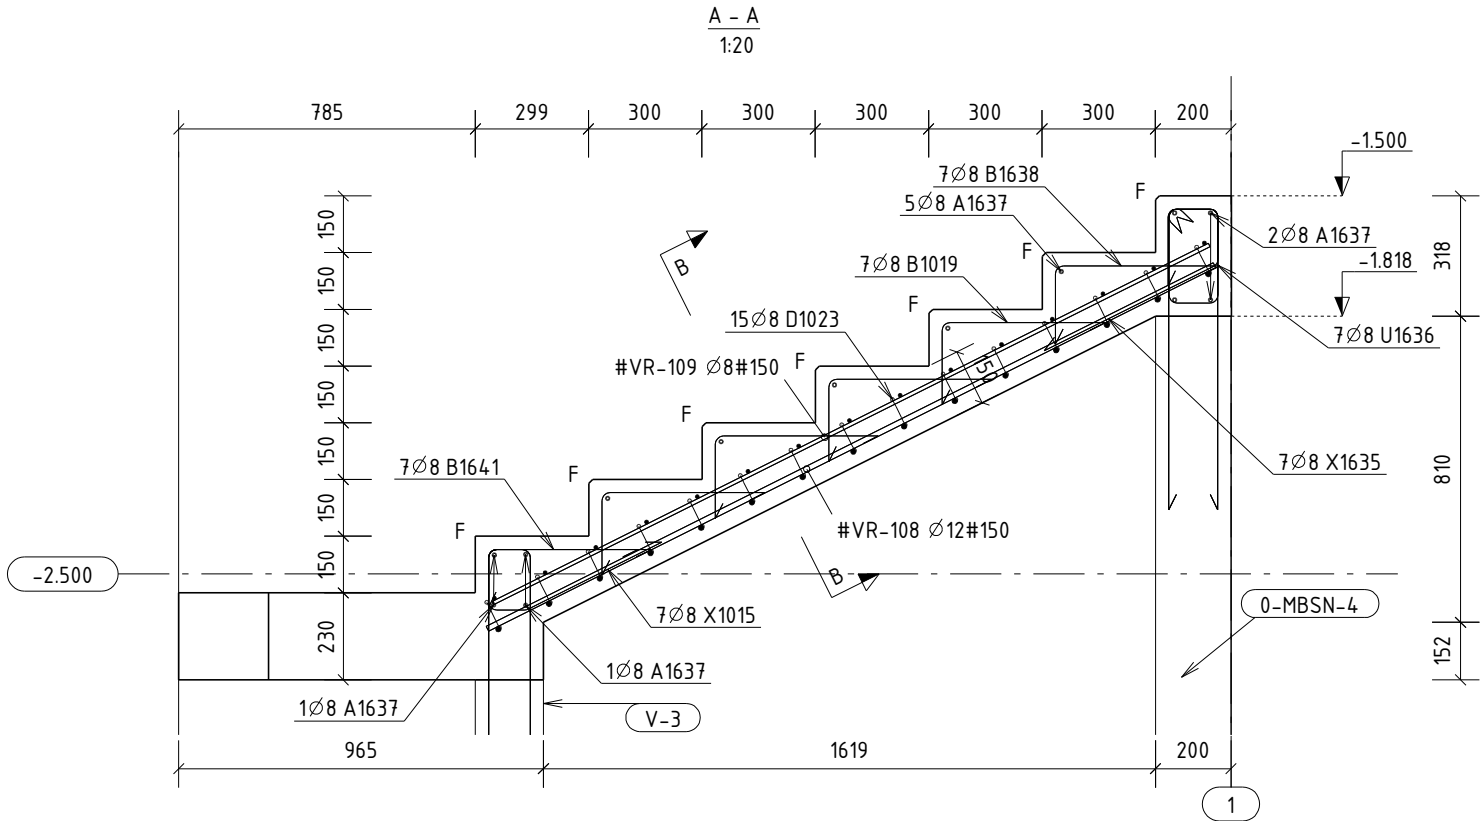

- BETOONITÖÖD:
- BETOON:
STANDARD: EVS-EN 206:2014+A1:2016
SURVETUGEVUS: C30/37
KESKONNAKLASS: XC4 + XF3
FAASID (F): 10x10mm
 - ARMATUURI KAITSEKIHT ON ÜLDJUHUL 35 mm, KUI EI OLE NÄIDATUD TEISITI.
 - BETOONKONSTRUKTSIOONIDE TOLERANTSIDE ARVVÄÄRTUSED VASTAVALT STANDARDILE EVS-ENV 13670-1:2010, TOLERANTSIKLASS 1.
 - ARMATUURI KLASS B500B VASTAVALT STANDARDILE EVS-EN 10080:2006.
 - ARMATUURIVÕRKUDE ÜLEKATTEJÄTKUD VÄHEMALT 3 ARMATUURIVÕRKA SILMA.
 - ARMATUURI ÜLEKATTEJÄTKUDE PIKKUS 50Ø, KUI JOONISEL EI OLE NÄIDATUD TEISITI.
 - BETOONITÖÖDEL ALLA +5°C JÄRGIDA TALVISE BETONEERIMISE TEHNOLOOGIAT.
 - BETOONI KÜLGPIINDE LAHTIRAKESTAMIST VÕIB ALUSTADA, KUI BETOON ON SAAVUTUNUD 30% NIMITUGEVUSEST JA KOORMATA OMAKAALUGA, KUI BETOON ON SAAVUTUNUD 70% NIMITUGEVUSEST.
 - PINNAVIMISTLUS VASTAVALT ARH. OSALE.
 - EHITUSLIKUD KULUD NING ARMATUURI ÜLEKATTED EI OLE ARVESSE VÕETUD.