



Rel 3

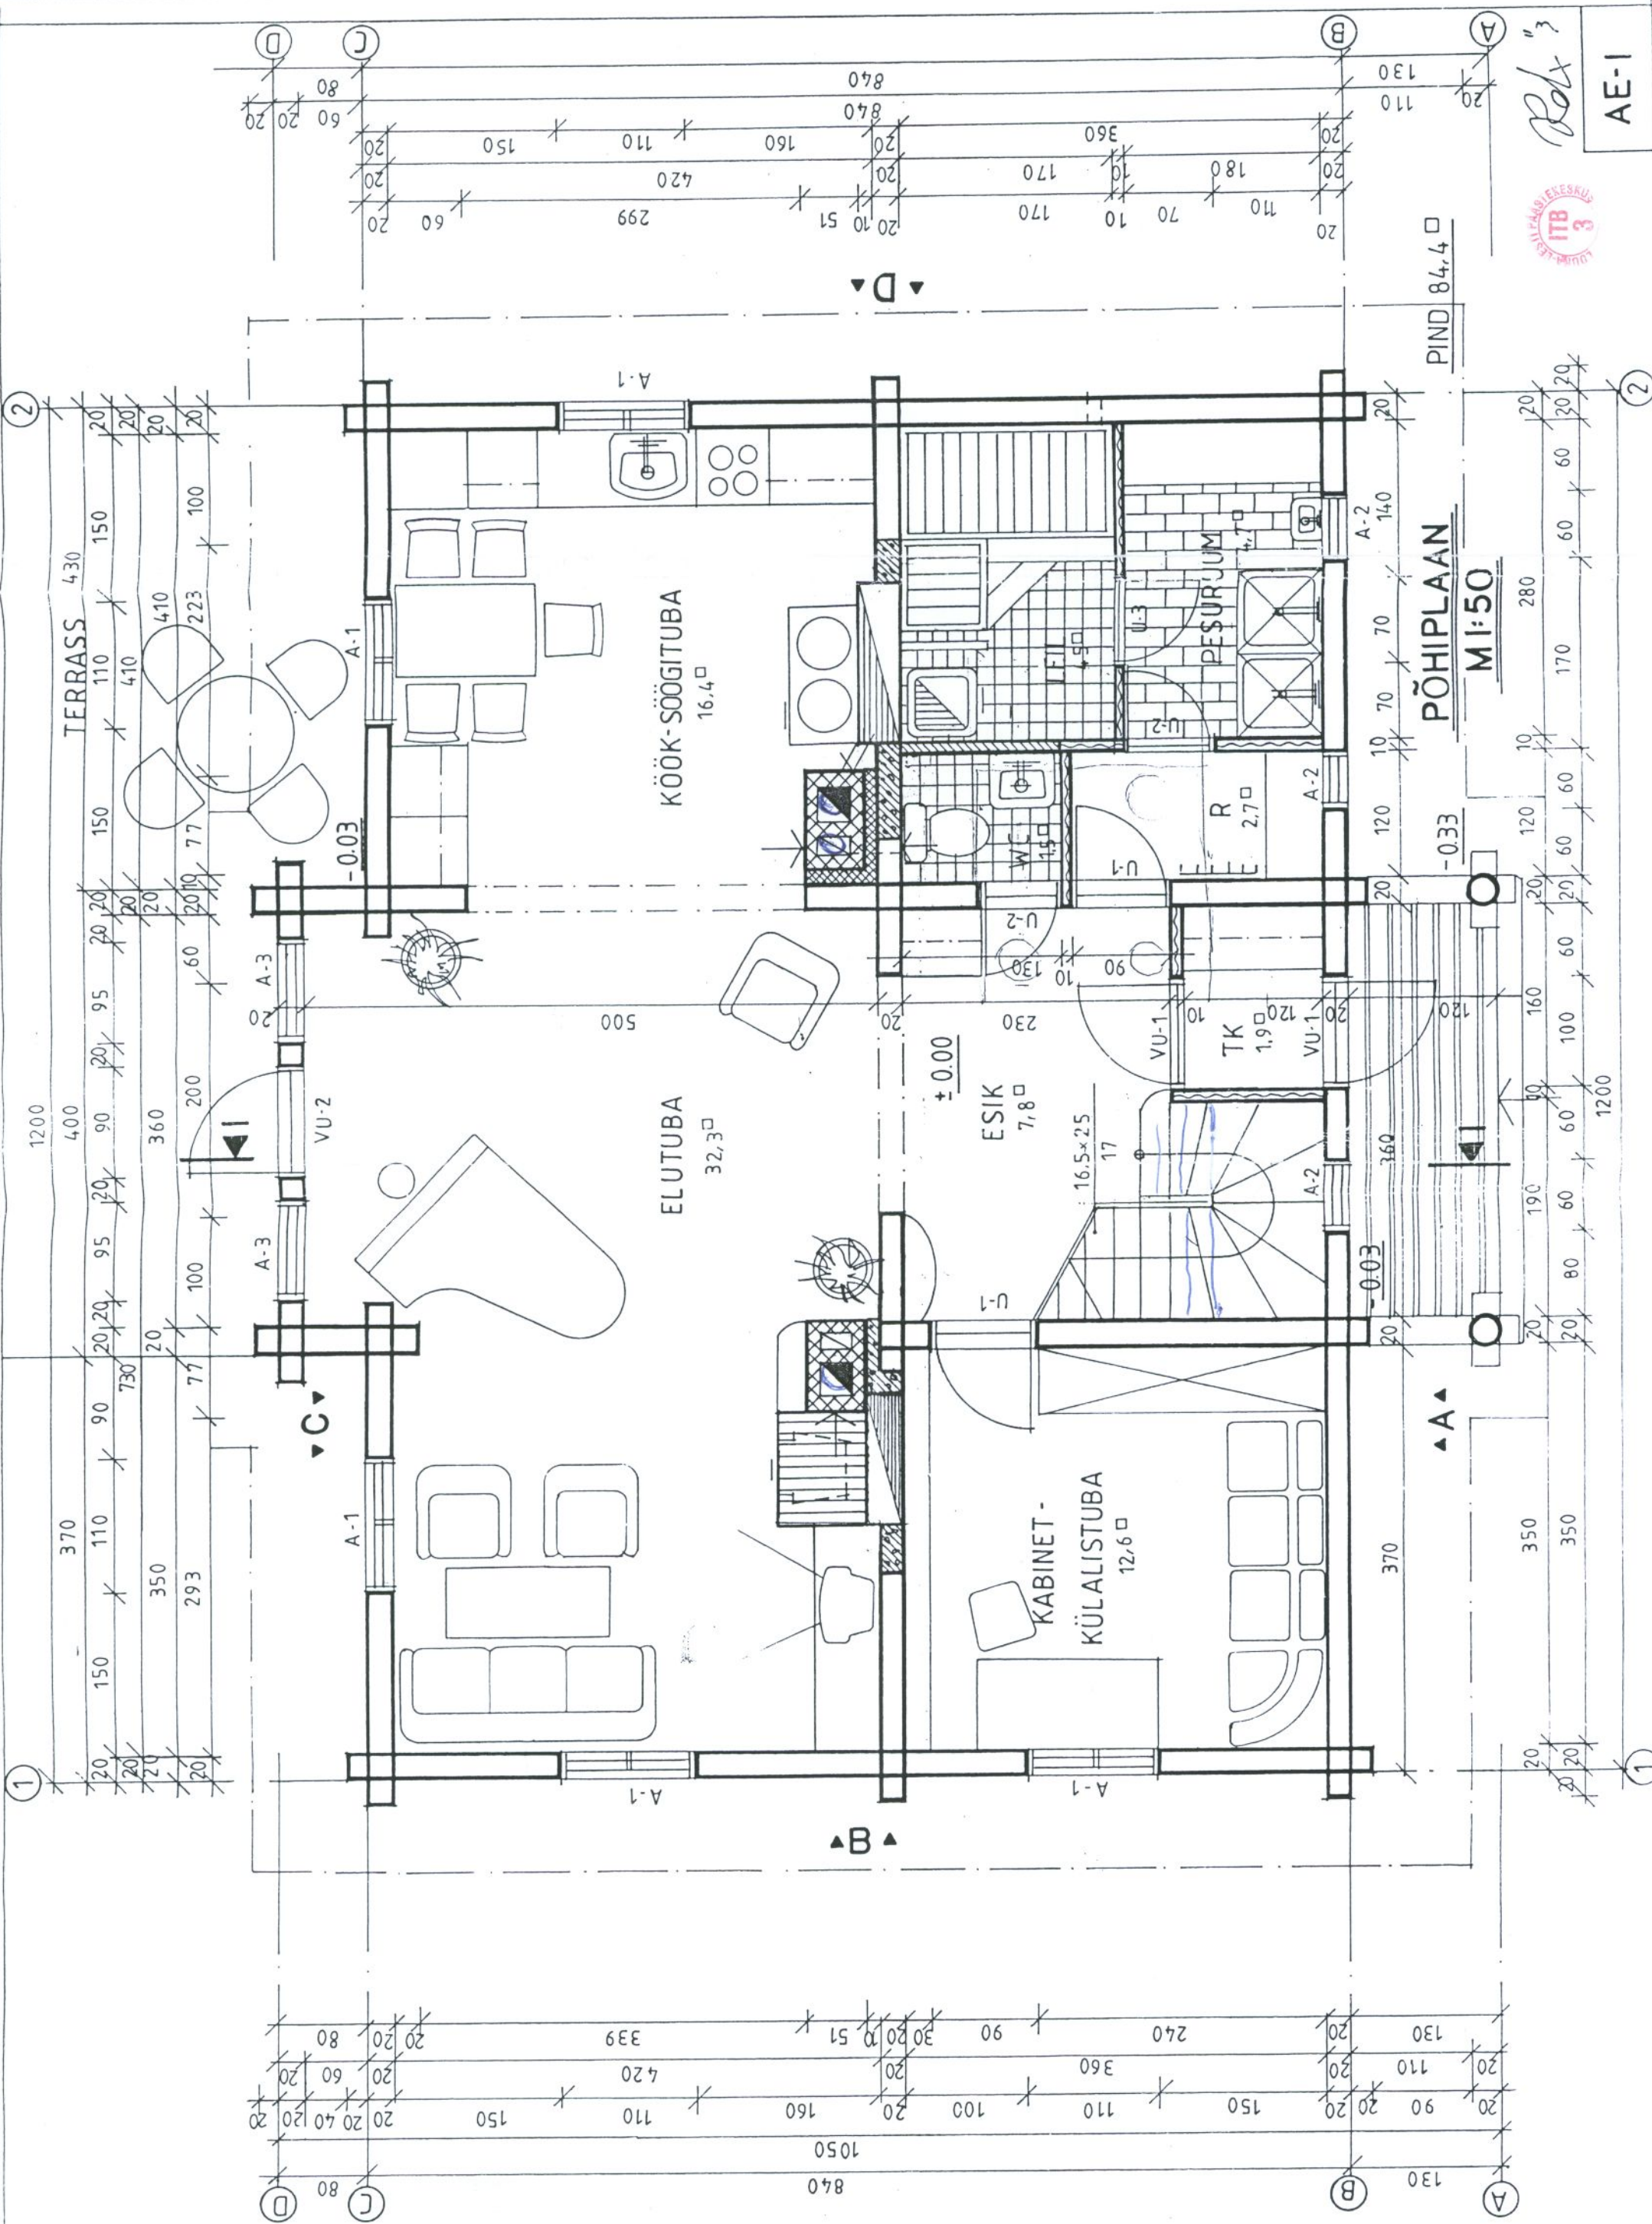


2

2

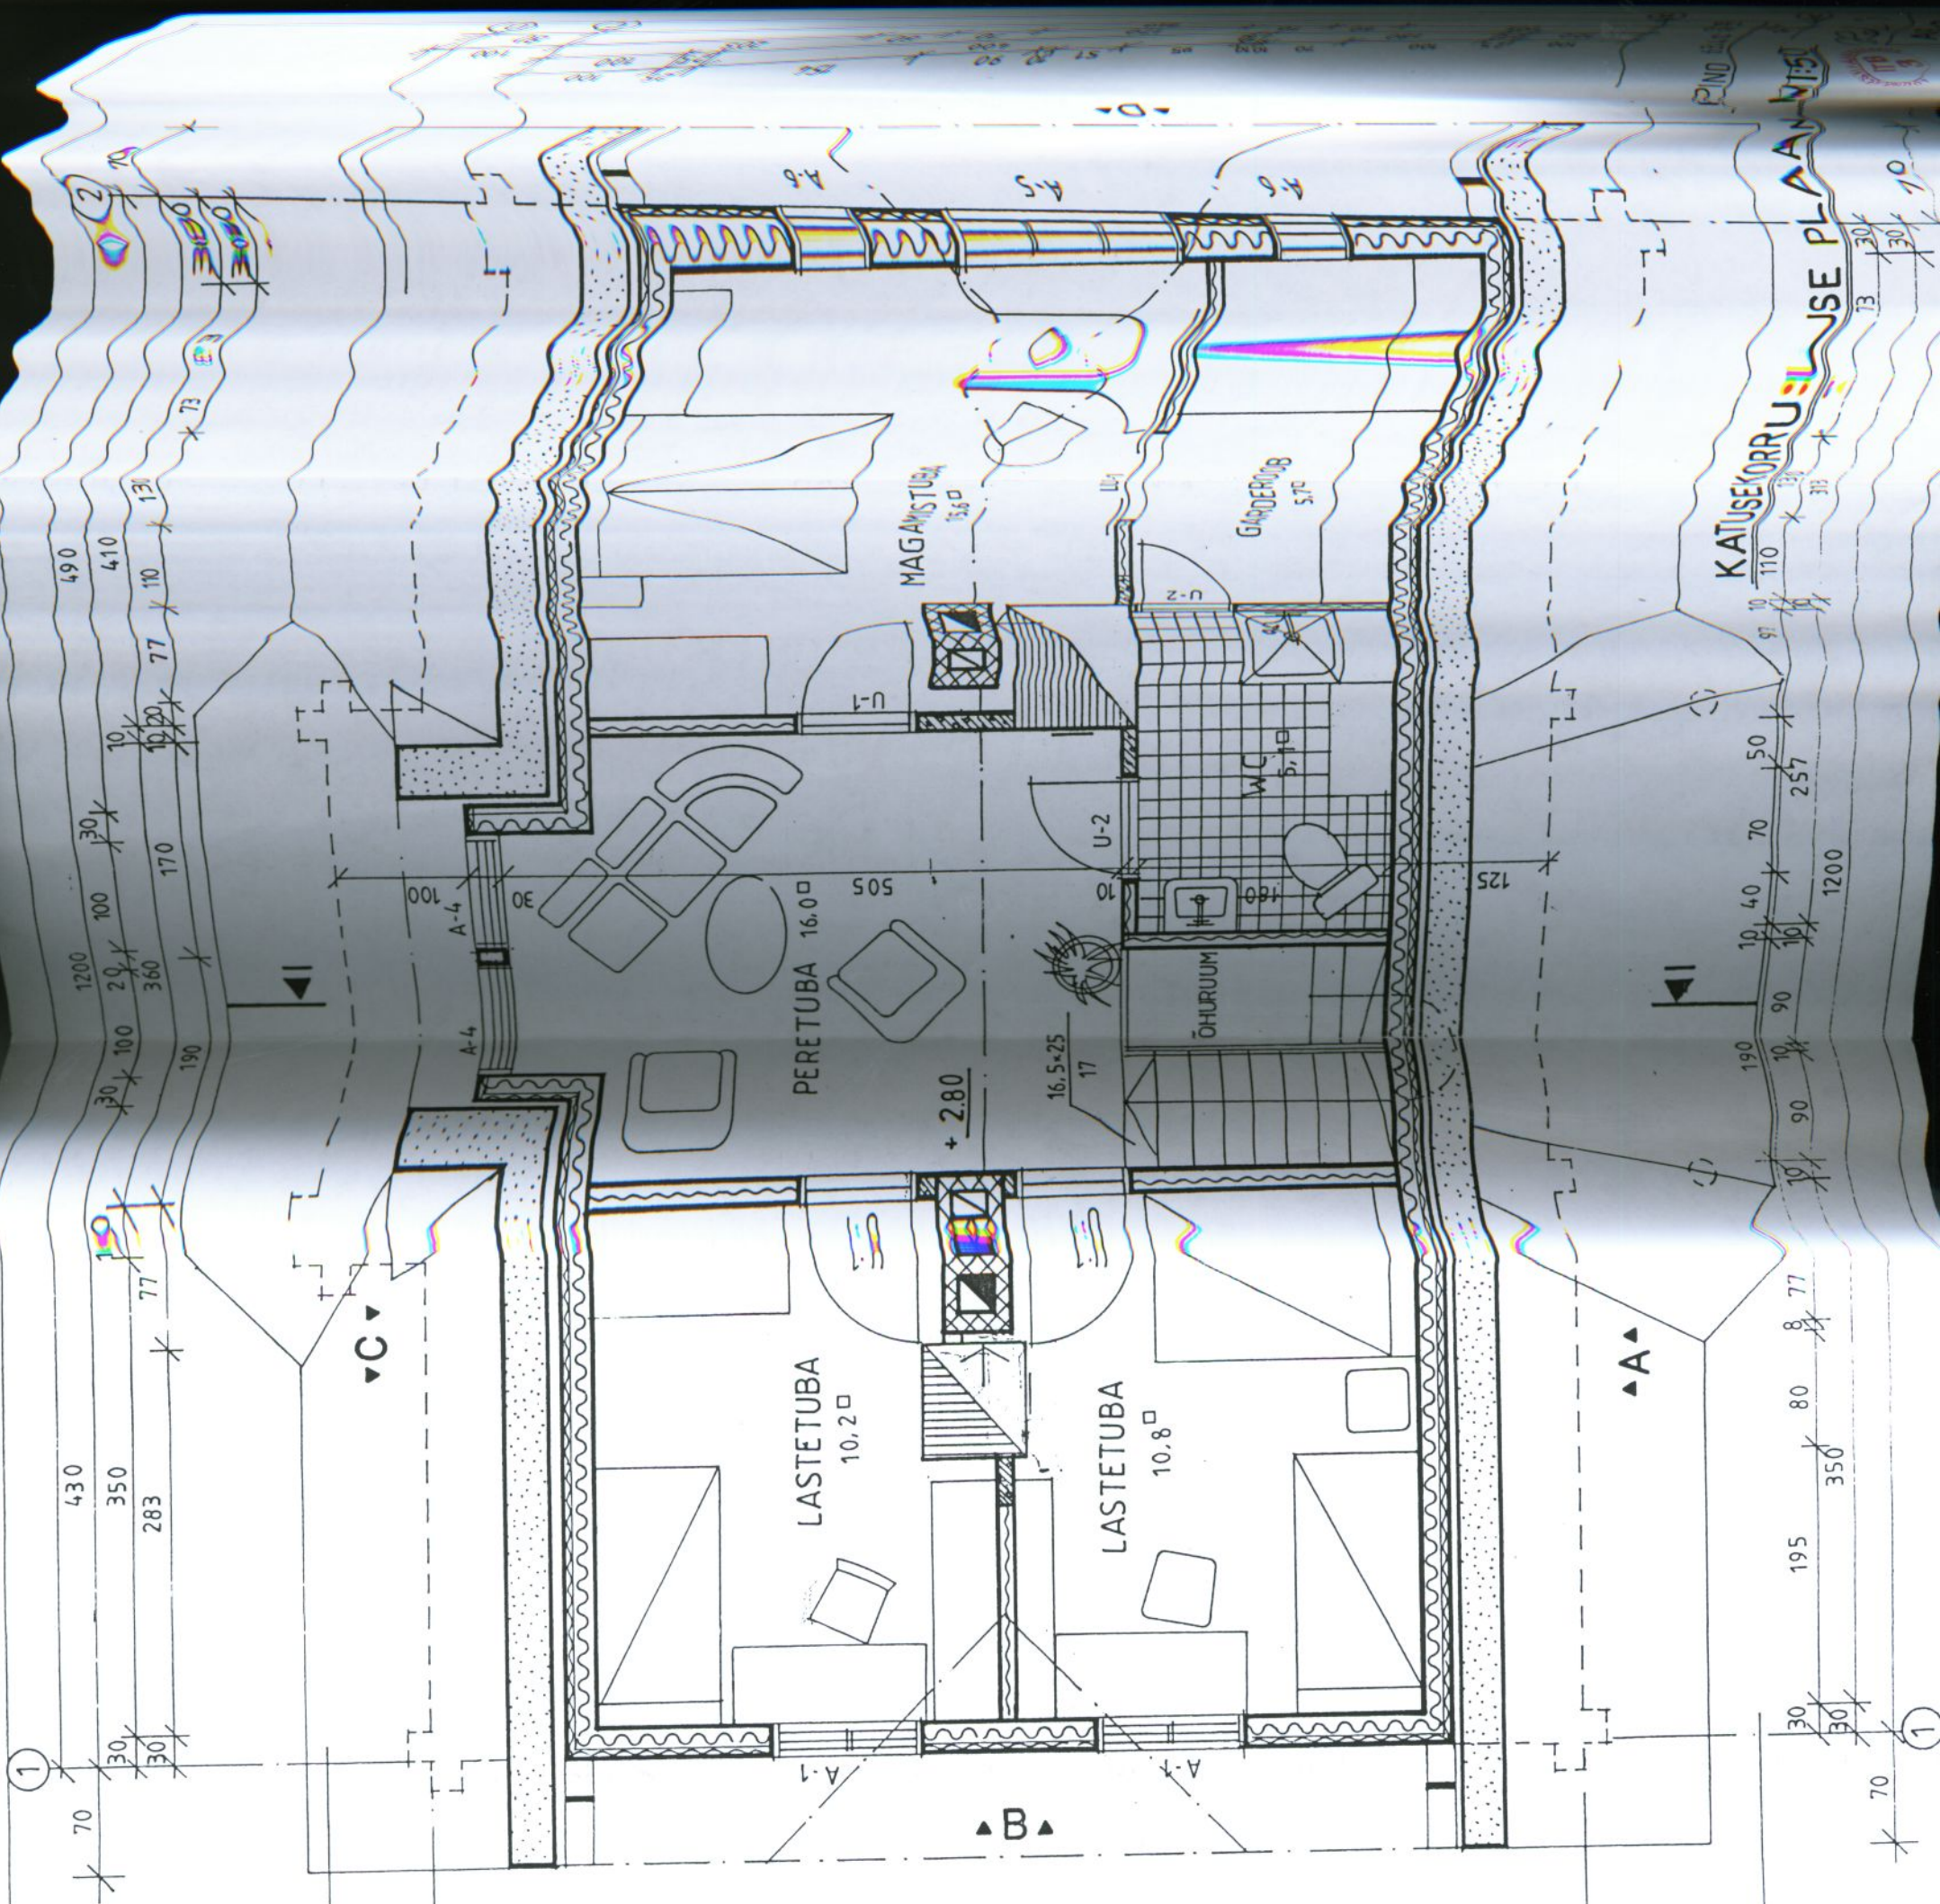


IND	63.4	10
		13

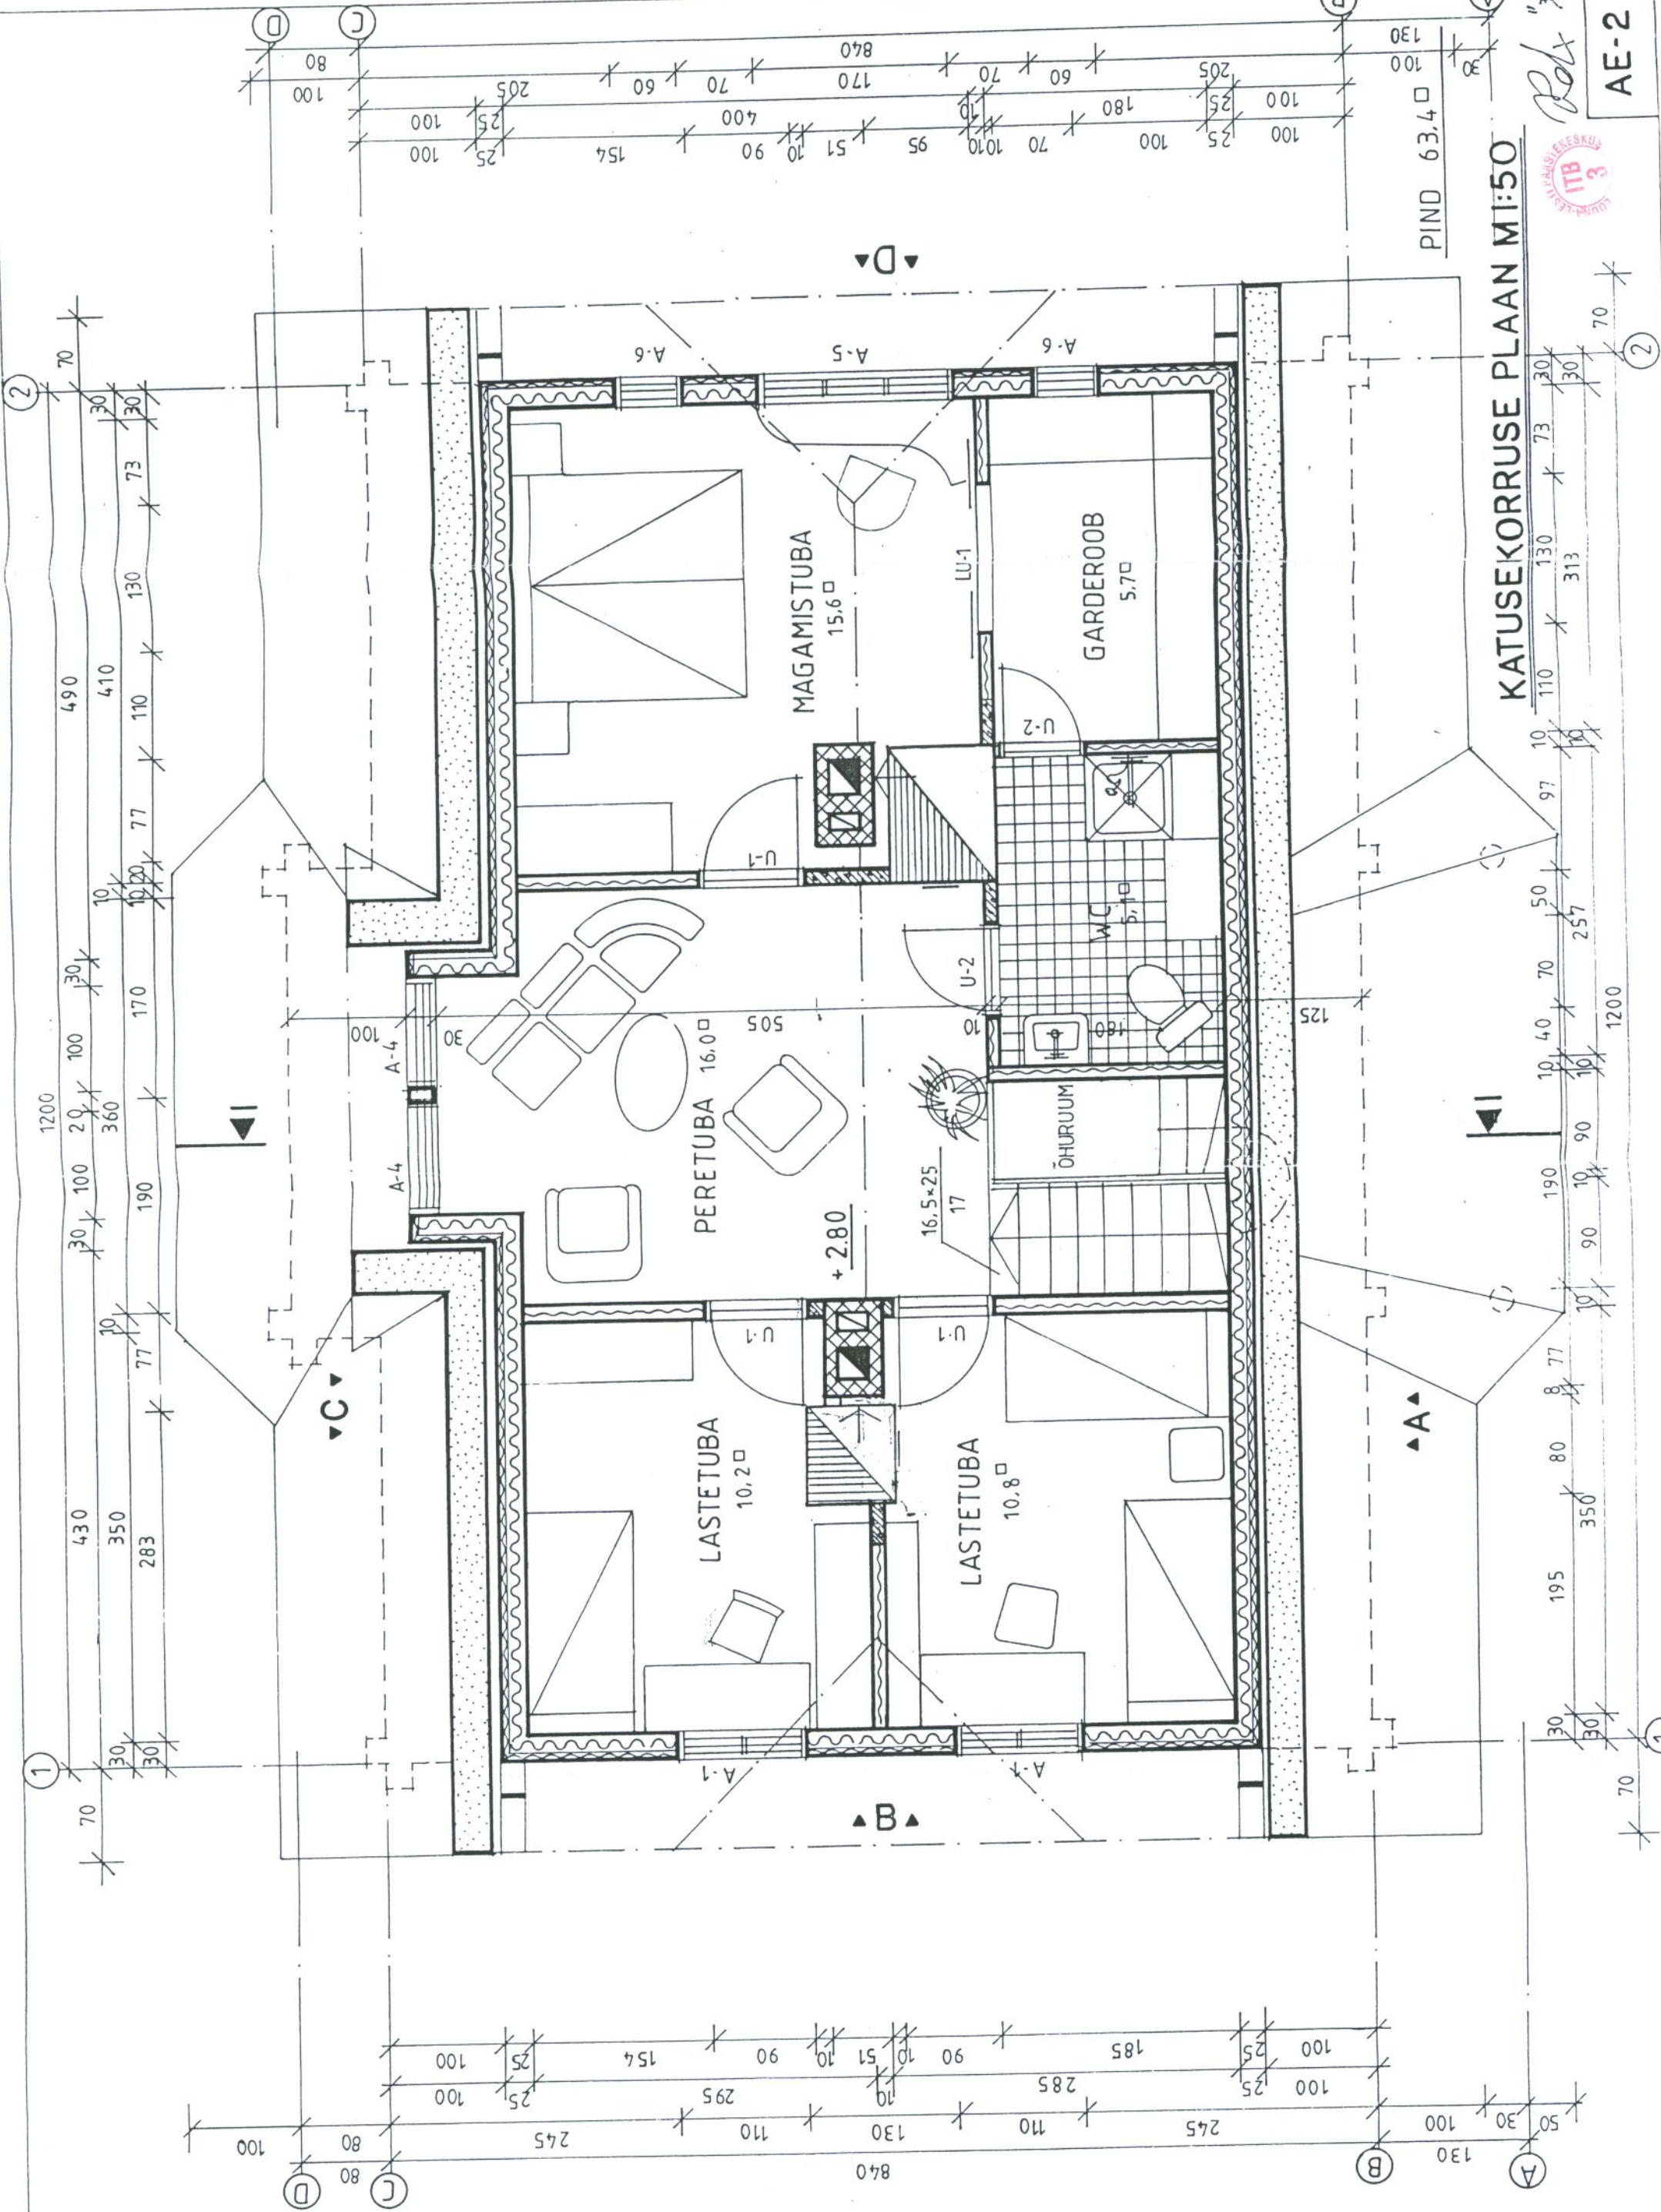

KATUSELAAST 3X
ROOVITUS 5X5 CM
ALUSKATE (KILE)
DISTANTSLIIST 3X5 CM
TUULETÕKE 1,3 CM
SARIKAS 15,0 CM
SOOJUSTUS 15,0 CM
LIIST 5X5 CM
SOOJUSTUS 5,0 CM
KIPSPLAAT 1,3 CM

PUISTEKIVIVILL 300
PENN 50x100
AURUTÕKE
ROOV 22
KIPSPLAAT 12

KATTELIISTUGA PÜSTLAUDIS
LIIST 22
TUULETÕKKEPLAAT 13
KIVIVILL 150x50
ROOV 50x50
SÕR.POST 50x150
AURUTÕKE
ROOV 22
KIPSPLAAT 12

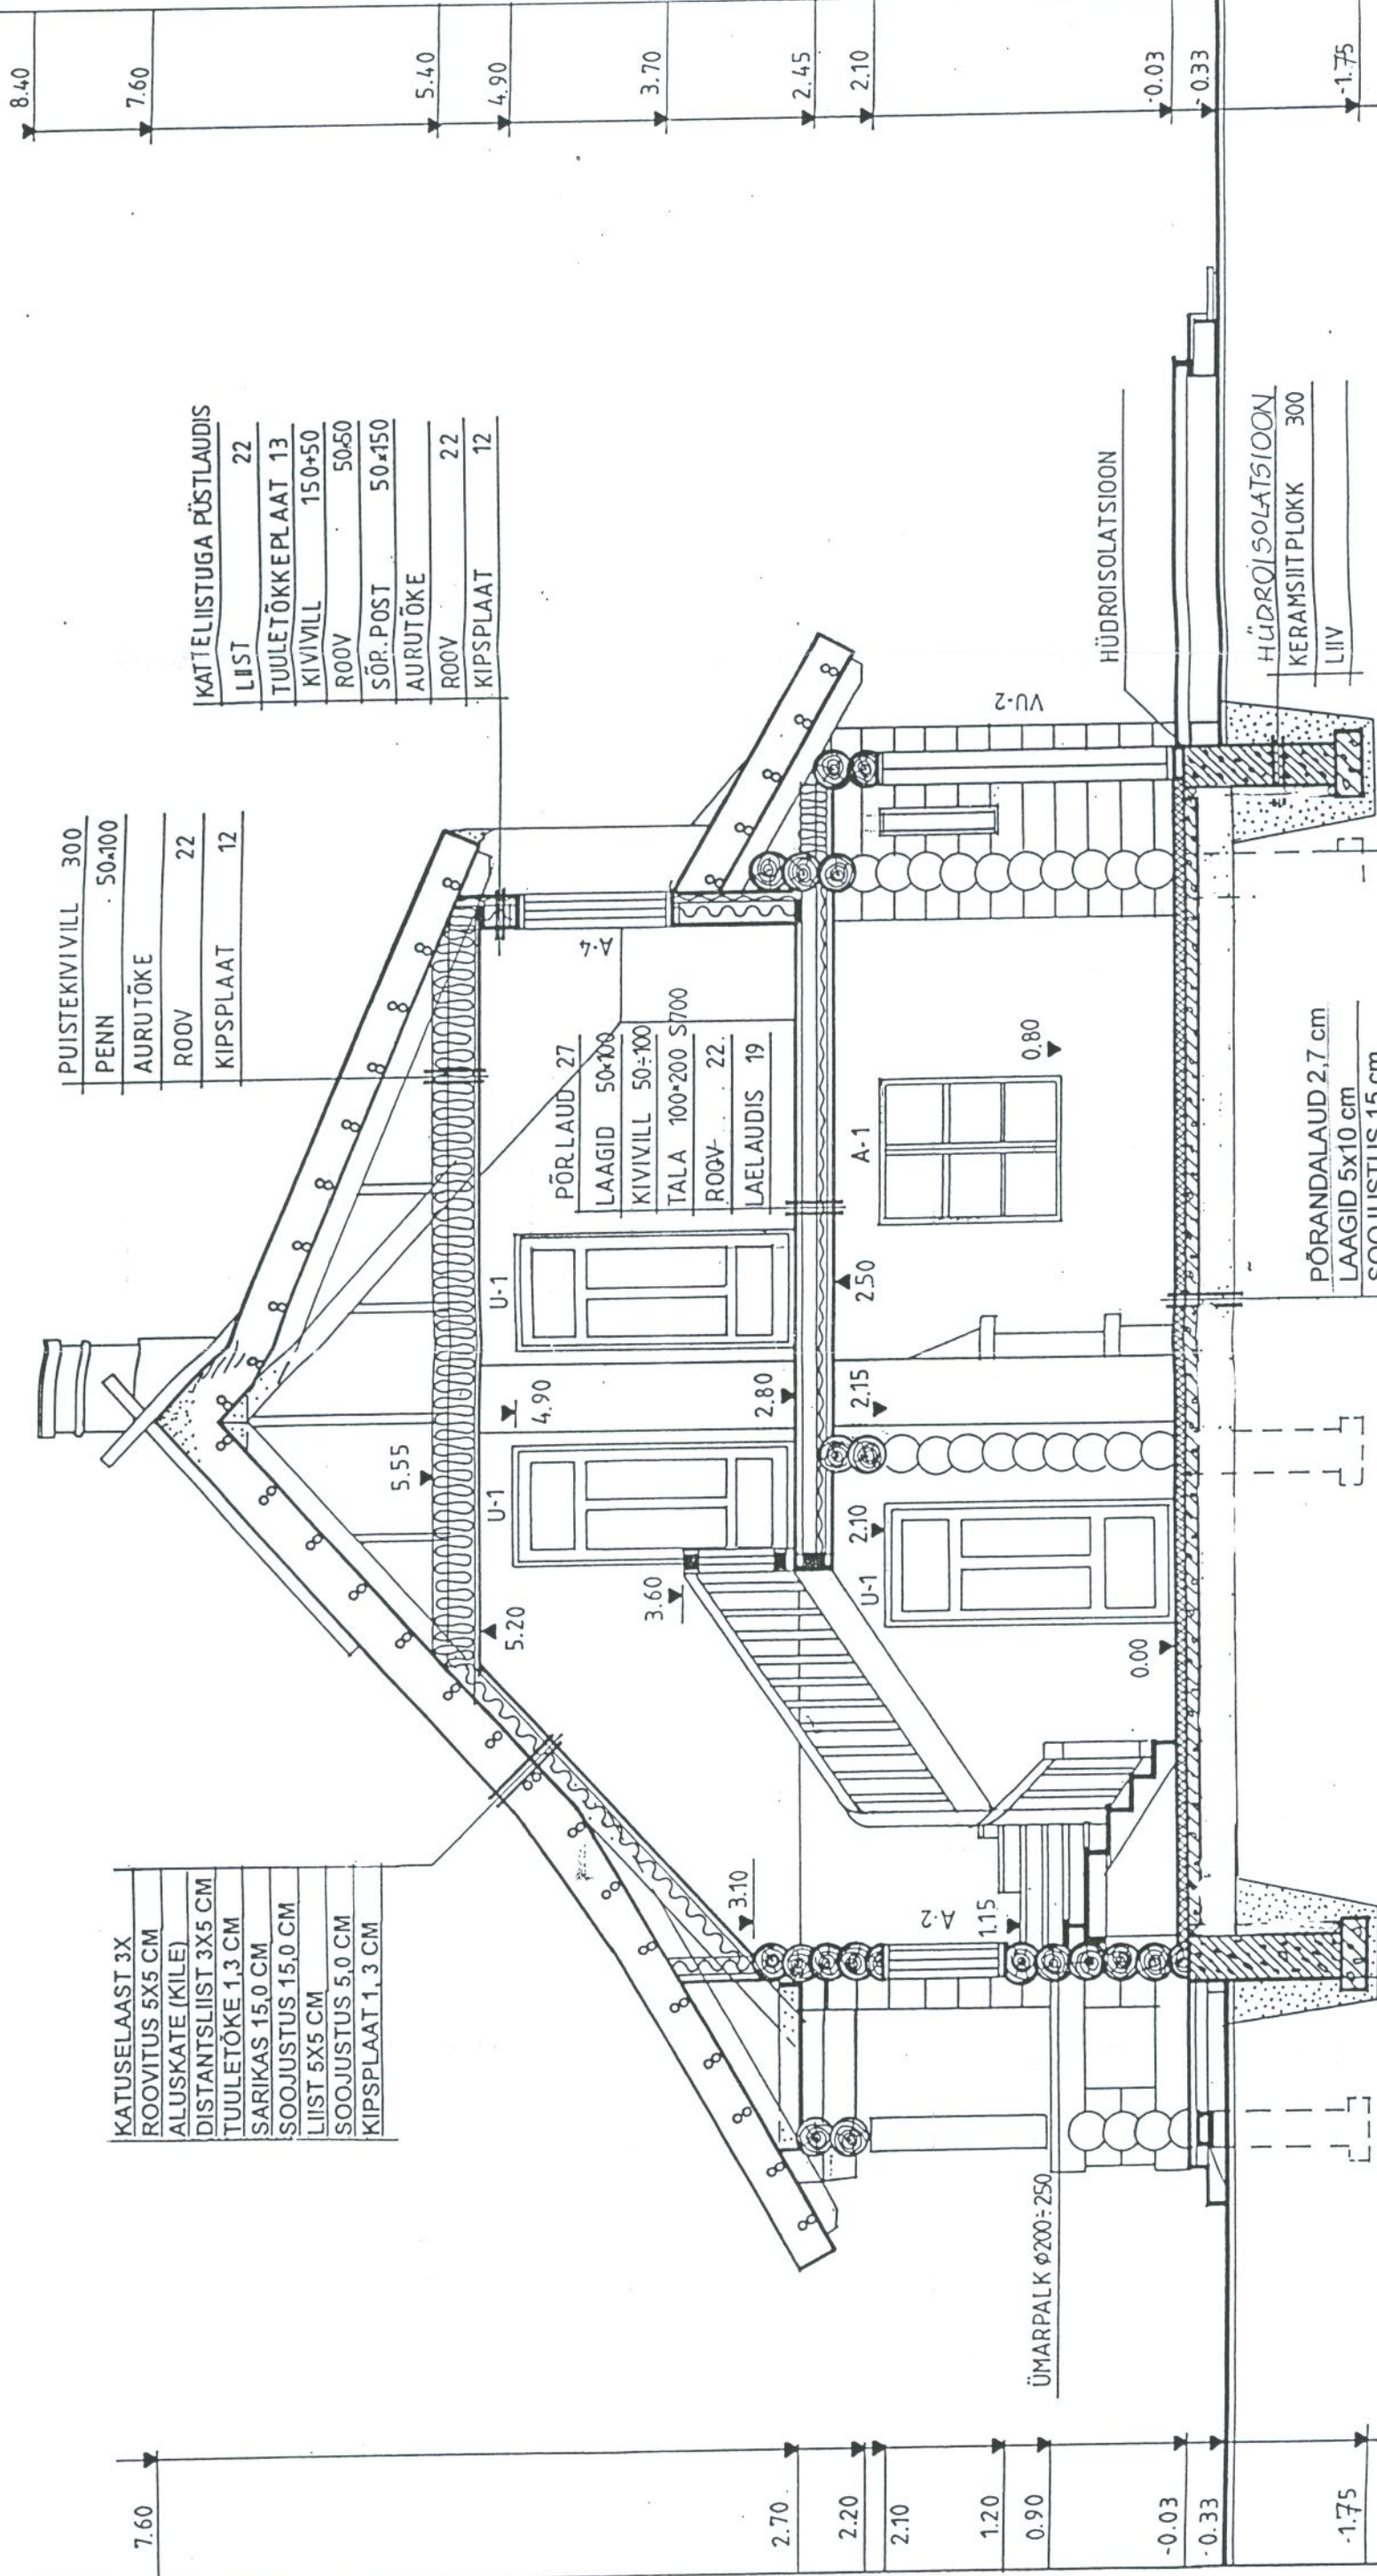

LÕIGE 1:1 M 1:50

84.0

AE-4