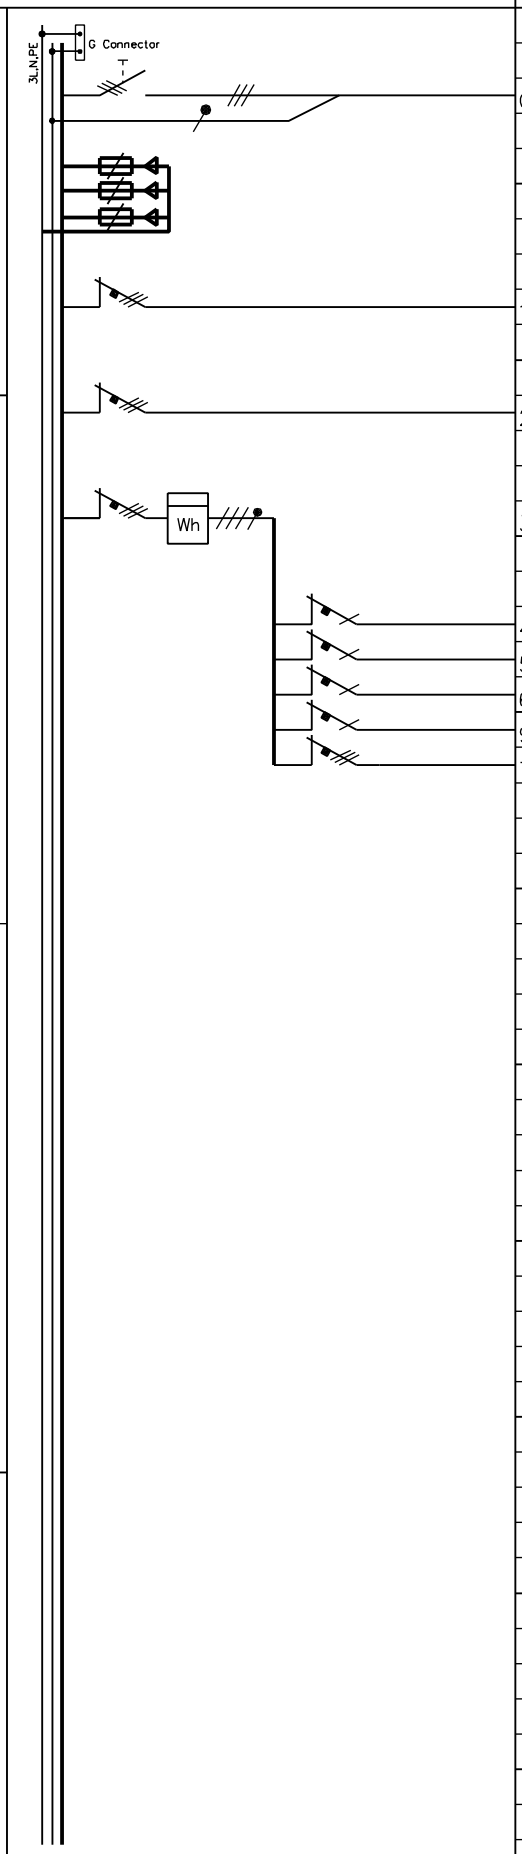

Grupi nr.	Tarbija nimetus	In/Iv	Märkused
Q1	Pealüliti	100A	AXPK 4G70
	Liigpingepiirik (B+C)		
1	I trepikoda	E50	PPJ 5G25
2	II trepikoda	E50	PPJ 5G25
3	Üldelekter	C32	
4	II trepikoja valgustus	B10	3G1,5
5	I trepikoja valgustus	B10	3G1,5
6	Välisvalgustus	B10	3G1,5
9	Nõrkvoolukeskuste toide	C16	3G2,5
7	Soojasõlm	C20	5G4

D Muudatus:
E Muudatus:
F Muudatus:

A Muudatus:
B Muudatus:
C Muudatus:

Korterelamu Spordi 26
Üldelektripaigaldise ren.proj.
Peakilbi PJK skeem

Projekteeris /19-07-08	Keskuse nr. PJK	Töö nr. REL08-07
Kontrollis	Leht 5/7	Joonise nr.
Kinnitas		